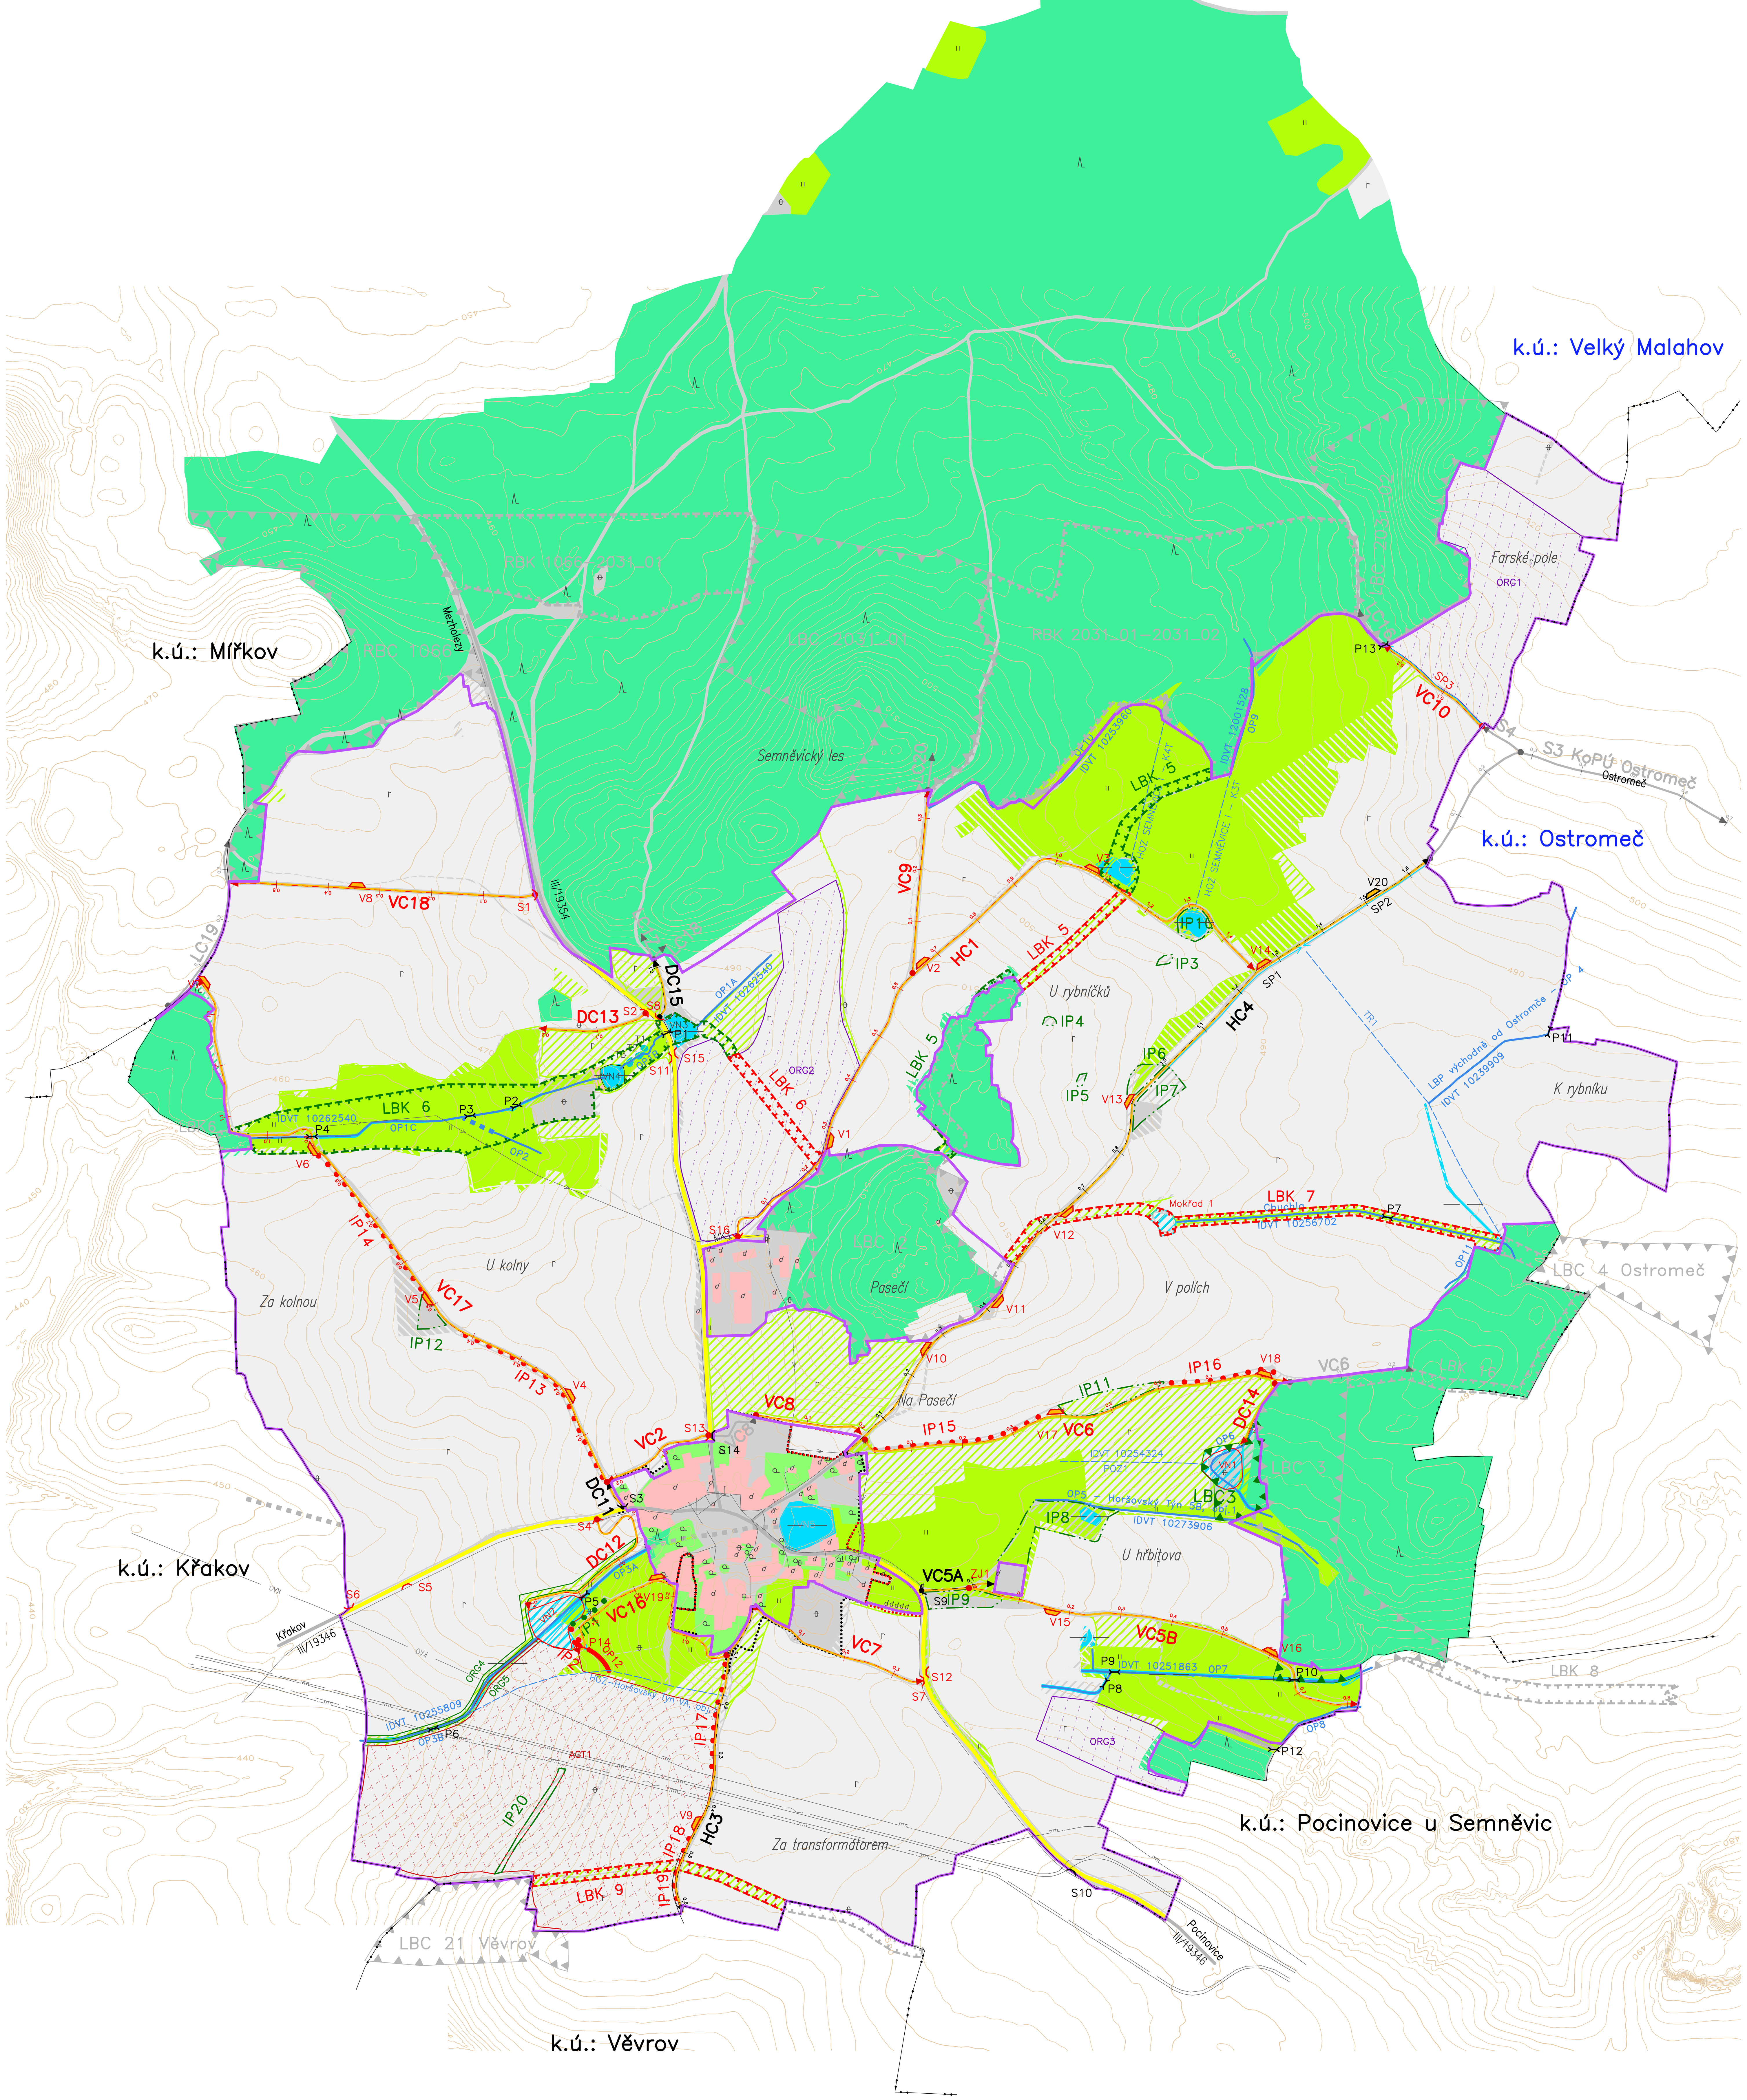

LEGENDA G5 – HLAVNÍ VÝKRES:
ZÁKLADNÍ ÚDAJE:

skutečný stav	mimo obvod	popis
		Obvod KoPÚ
		Zastavitelné plochy
		Zastavěné plochy
		Hranice KÚ
k.ú./k.ú.		Názvy kat.území/ názvy kat.území s ukončenou KoPÚ
III/19354		Silnice II. nebo III.tř.
MK		Místní komunikace
		Vrstevnice zdůrazněná
		Vrstevnice základní

OPATŘENÍ K ZPŘÍSTUPNĚNÍ POZEMKŮ:

HC/VC/DC/LC

stav	návrh	mimo obvod	popis
			Označení cesty
HC1	HC2	HC2	Hlavní/ Vedlejší/ Doplňková/ Lesní
			popis
			Polní cesta
SP1	SP2		Odvodnění cesty příkopem/průlehem
V6	V7		Výhybna
S6	S7		Hospodářský sjezd
P3	P1		Propustek

DRUHY POZEMKŮ:

skutečný stav	návrh	popis
		Orná půda
		Zahrada
		Sad
		Trvalý travní porost
		Les
		Vodní plocha
		Zast. plocha, nádvoří
		Ostatní plocha

OPATŘENÍ K OCHRANĚ A TVORBĚ ŽIVOTNÍHO PROSTŘEDÍ:

stav	návrh	mimo obvod	popis
LBC2		LBC3	Lokální biocentrum
LBK3	LBK4	LBK4	Lokální biokoridor
IP1	IP3		Interakční prvek liniový – aleje, popis
IP1			Interakční prvek plošný – porosty, popis

INŽENÝRSKÉ SÍTĚ:

- Vodovod
- Plynovod VTL
- Katodická ochrana
- Elektro VN nadz.
- Sdělovací vedení

VODOHOSPODÁŘSKÁ OPATŘENÍ:

stav	návrh	popis
Obecní ryb.	VN1	Vodní nádrž s popisem
OP		Vodní tok, staničení, popis
		Zatrubnění
		Zatrubněné meliorační zařízení

OPATŘENÍ K OCHRANĚ ZPF:

návrh	popis
ORG	Organizační – ochranné zatravnění
ORG	Organizační – protierozní osevní postup
AGT	Agrotechnická opatření

0 100 200 300 400 500 metrů

Objednatel : KPÚ pro Plzeňský kraj, pobočka Domažlice	
Zpracoval : Jan Baumgartl, Zdeněk Decker, Zdeněk Hrubý	GEO Hrubý spol. s r.o. Doudlevecká 26, Plzeň
Zakázka : KoPÚ Semněvice	Číslo zakázky : V 091
	Datum : 5/2019
Etapa : PSZ	Měřítko : 1 : 5000
Hlavní výkres	Příloha : G5