


# KOMPLEXNÍ POZEMKOVÁ ÚPRAVA LHOTA U LIPNÍKA NAD BEČVOU

KATASTRÁLNÍ ÚZEMÍ: LHOTA U LIPNÍKA NAD BEČVOU

## PLÁN SPOLEČNÝCH ZAŘÍZENÍ – HLAVNÍ VÝKRES

MĚŘÍTKO: 1 : 5000

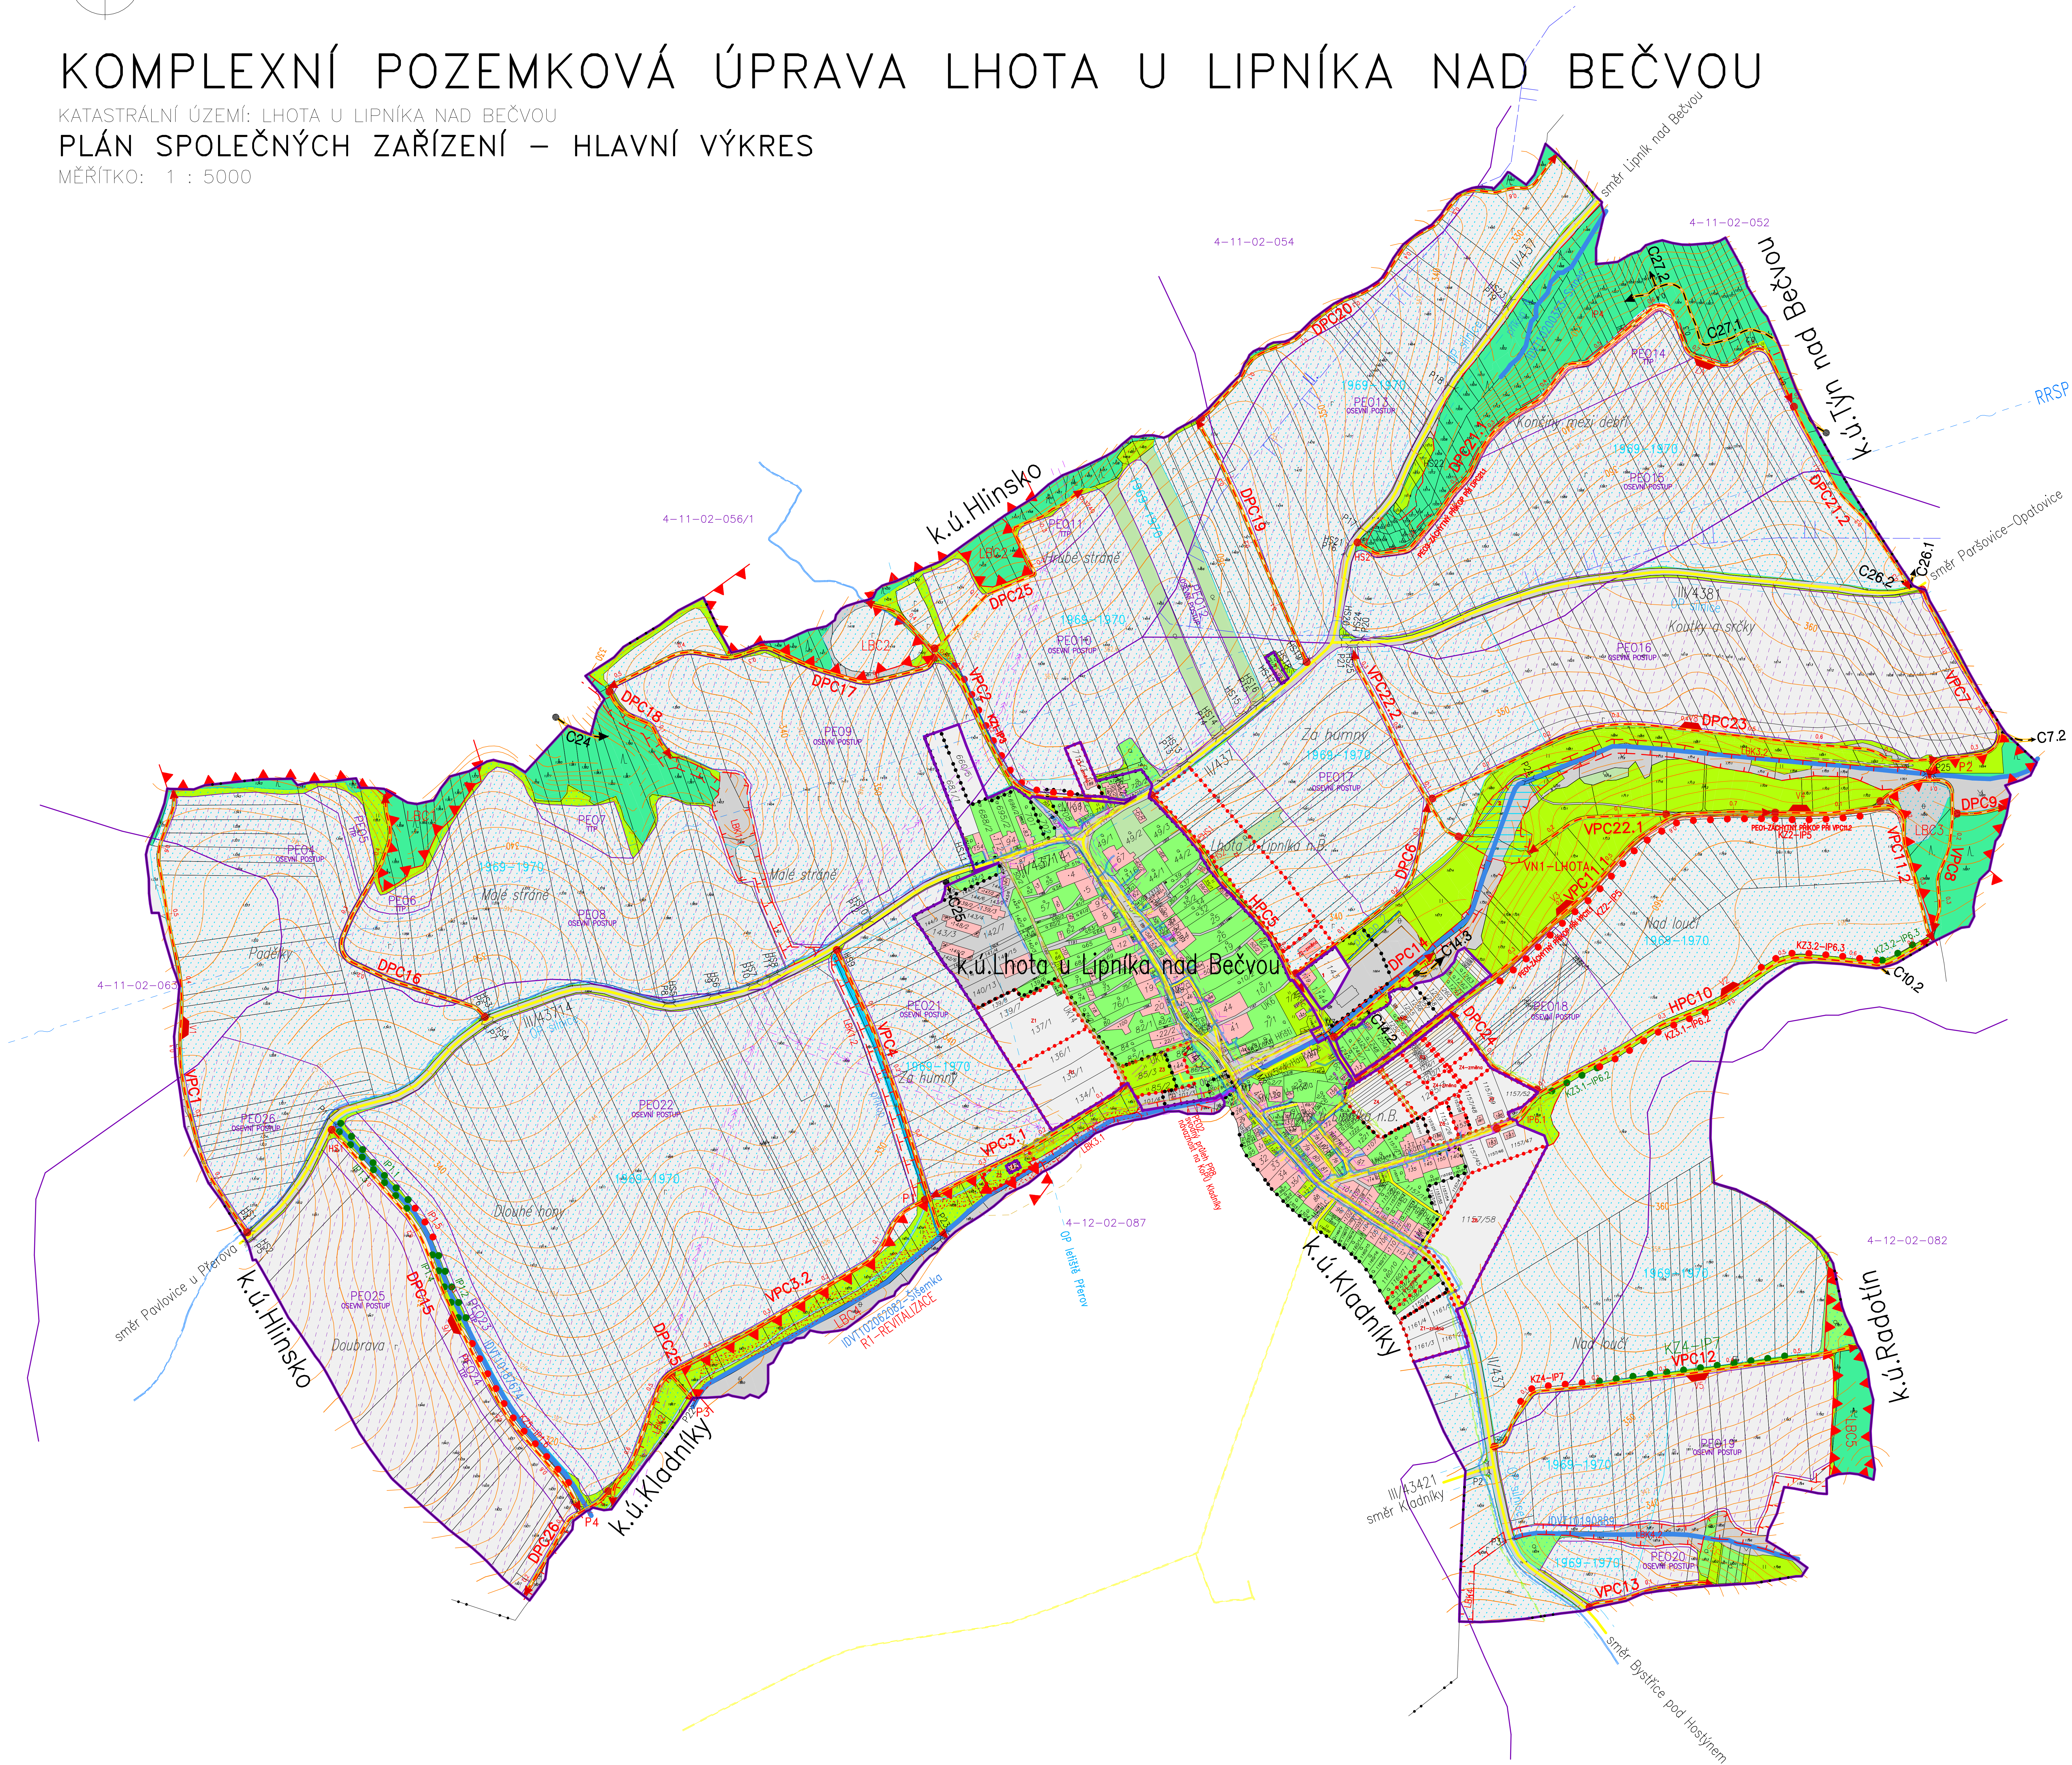

### LEGENDA:

#### 1. ZÁKLADNÍ ÚDAJE

	obvod pozemkové úpravy
	hranice pozemků, určených podle § 2 zákona č.139/2002 ve znění pozdějších předpisů
	katastrální hranice
<b>Kladníky</b>	název katastrálního území
<i>Ze humpy</i>	místní názvosloví
	hranice souvisle zastavěného území obce
	hranice zastavitelných ploch podle ÚPD

#### 2. DRUHY POZEMKŮ

STAV	NÁVRH	POPIS
		orná půda
		zahrada
		ovocný sad
		trvalý travní porost
		lesní pozemek
		vodní plocha
		zastavěná plocha
		ostatní plocha

Poznámka:  
Návrh druhů pozemků není obsahem hlavního výkresu PSZ, změny druhů pozemků vyvolané návrhem prvků PSZ jsou před-  
mětem přílohy 7.4.3 Mapa změn druhů pozemků.

#### 3. INŽENÝRSKÉ SÍTĚ, PÁSMA OCHRANY, ZÁJMY V ÚZEMÍ

	nadzemní vedení vysokého napětí – VN
	nadzemní vedení nízkého napětí – NN
	podzemní kabelové vedení nízkého napětí
	pásma ochrany nadzemního vedení VN
	pásma ochrany nadzemního vedení NN
	pásma ochrany podzemního vedení NN
	telekomunikační kabel
	pásma ochrany telekomunikačního kabelu
	radioreléový směrový paprsek
	středotlaký plynovod
	nízkotlaký plynovod – přípojka
	pásma ochrany plynovodu
	vodovod
	pásma ochrany vodovodního potrubí
	kanalizace
	pásma ochrany kanalizačního potrubí a ČOV
	hranice pásma ochrany silnic II. a III. třídy
	hranice pásma ochrany letiště Přerov

#### 4. OPATŘENÍ KE ZPŘÍSTUPNĚNÍ POZEMKŮ

STAV	NÁVRH	POPIS
		silnice II. třídy
		silnice III. třídy
		místní komunikace
		polní cesta, označení
		propustek, označení
		mostek, označení
		hospodářský sjezd, označení
		výhybna, označení
		odvodnění drenáž
		dopravní krajinná zeleň, označení

#### 5. OPATŘENÍ NA OCHRANU ZPF

STAV	NÁVRH	POPIS
		technická protierozní opatření, označení
		organizační protierozní opatření, označení

#### 6. VODOHOSPODÁŘSKÁ OPATŘENÍ

STAV	NÁVRH	POPIS
		vodní tok v otevřeném korytě, identifikační číslo
		odvodňovací příkop, označení
		plocha odvodnění drenáž, rok realizace stavby
		ochranné pásmo vodního zdroje II. stupně
		hranice povodí 4.řádu
		popis povodí 4.řádu
		víceúčelová vodní nádrž, označení

#### 7. OPATŘENÍ K OCHRANĚ A TVORBĚ ŽIVOTNÍHO PROSTŘEDÍ

STAV	NÁVRH	POPIS
		ÚSES–návrh lokálního biocentra – označení
		ÚSES–návrh lokálního biokoridoru – označení
		ÚSES–liniový interakční prvek
		ÚSES–plošný interakční prvek
		revitalizace koryta vodního toku – návrh

Vypracoval: Alena Truhlíčková, Ing. Věra Hromková	<b>Sella &amp; Agreta s.r.o.</b>
Místo: katastrální území Lhota u Lipníka nad Bečvou	Masarykova 620, Olomouc
Obec: Lhota	telefon: 465 472 241
Okres: Přerov	e-mail: sella.agreta@seznam.cz
Kraj: Olomoucký	
Státní pozemkový úřad, KPÚ pro Olomoucký kraj, Pobočka Přerov, Wurmova 606/2, 750 02 Přerov	Datum: 10. 2017
Název akce: KOMPLEXNÍ POZEMKOVÁ ÚPRAVA LHOTA U LIPNÍKA NAD BEČVOU	Účel: projekt KsPÚ
	Formát: A1
	Měřítko: 1 : 3000
HLAVNÍ VÝKRES – AKTUALIZACE	Příloha: 7.4.1