


REALIZACE PLÁNU SPOLEČNÝCH ZAŘÍZENÍ KOŠATKA - I. ETAPA
SO 102 HLAVNÍ POLNÍ CESTA C11
SITUACE - ROZHLEDOVÉ POMĚRY 1:500

POZN.:
PODÉLNÝ A PŘÍČNÝ SKLON ZPEVNĚNÝCH PLOCH KOPÍRUJE STÁVAJÍCÍ TERÉN. SMĚROVÉ A VÝŠKOVÉ VEDENÍ TRASY PROVÉST PLYNULÝMI KŘIVKAMI.
CELKOVÝ SKLON POVRCHU MUSÍ BÝT PO CELÉ PLOŠE min. 0,5% PO CELÉ TRASE Z DŮVODU BEZPEČNÉHO ODVODNĚNÍ.

Příloha k č.j.: KRPT-52380-3/ČJ-2018-070206

POZN.:
ROZHLEDOVÉ POMĚRY V MÍSTĚ NOVÉHO SJEZDU JSOU POSOUZENY DLE ČSN 73 6101 A ČSN 73 6110.

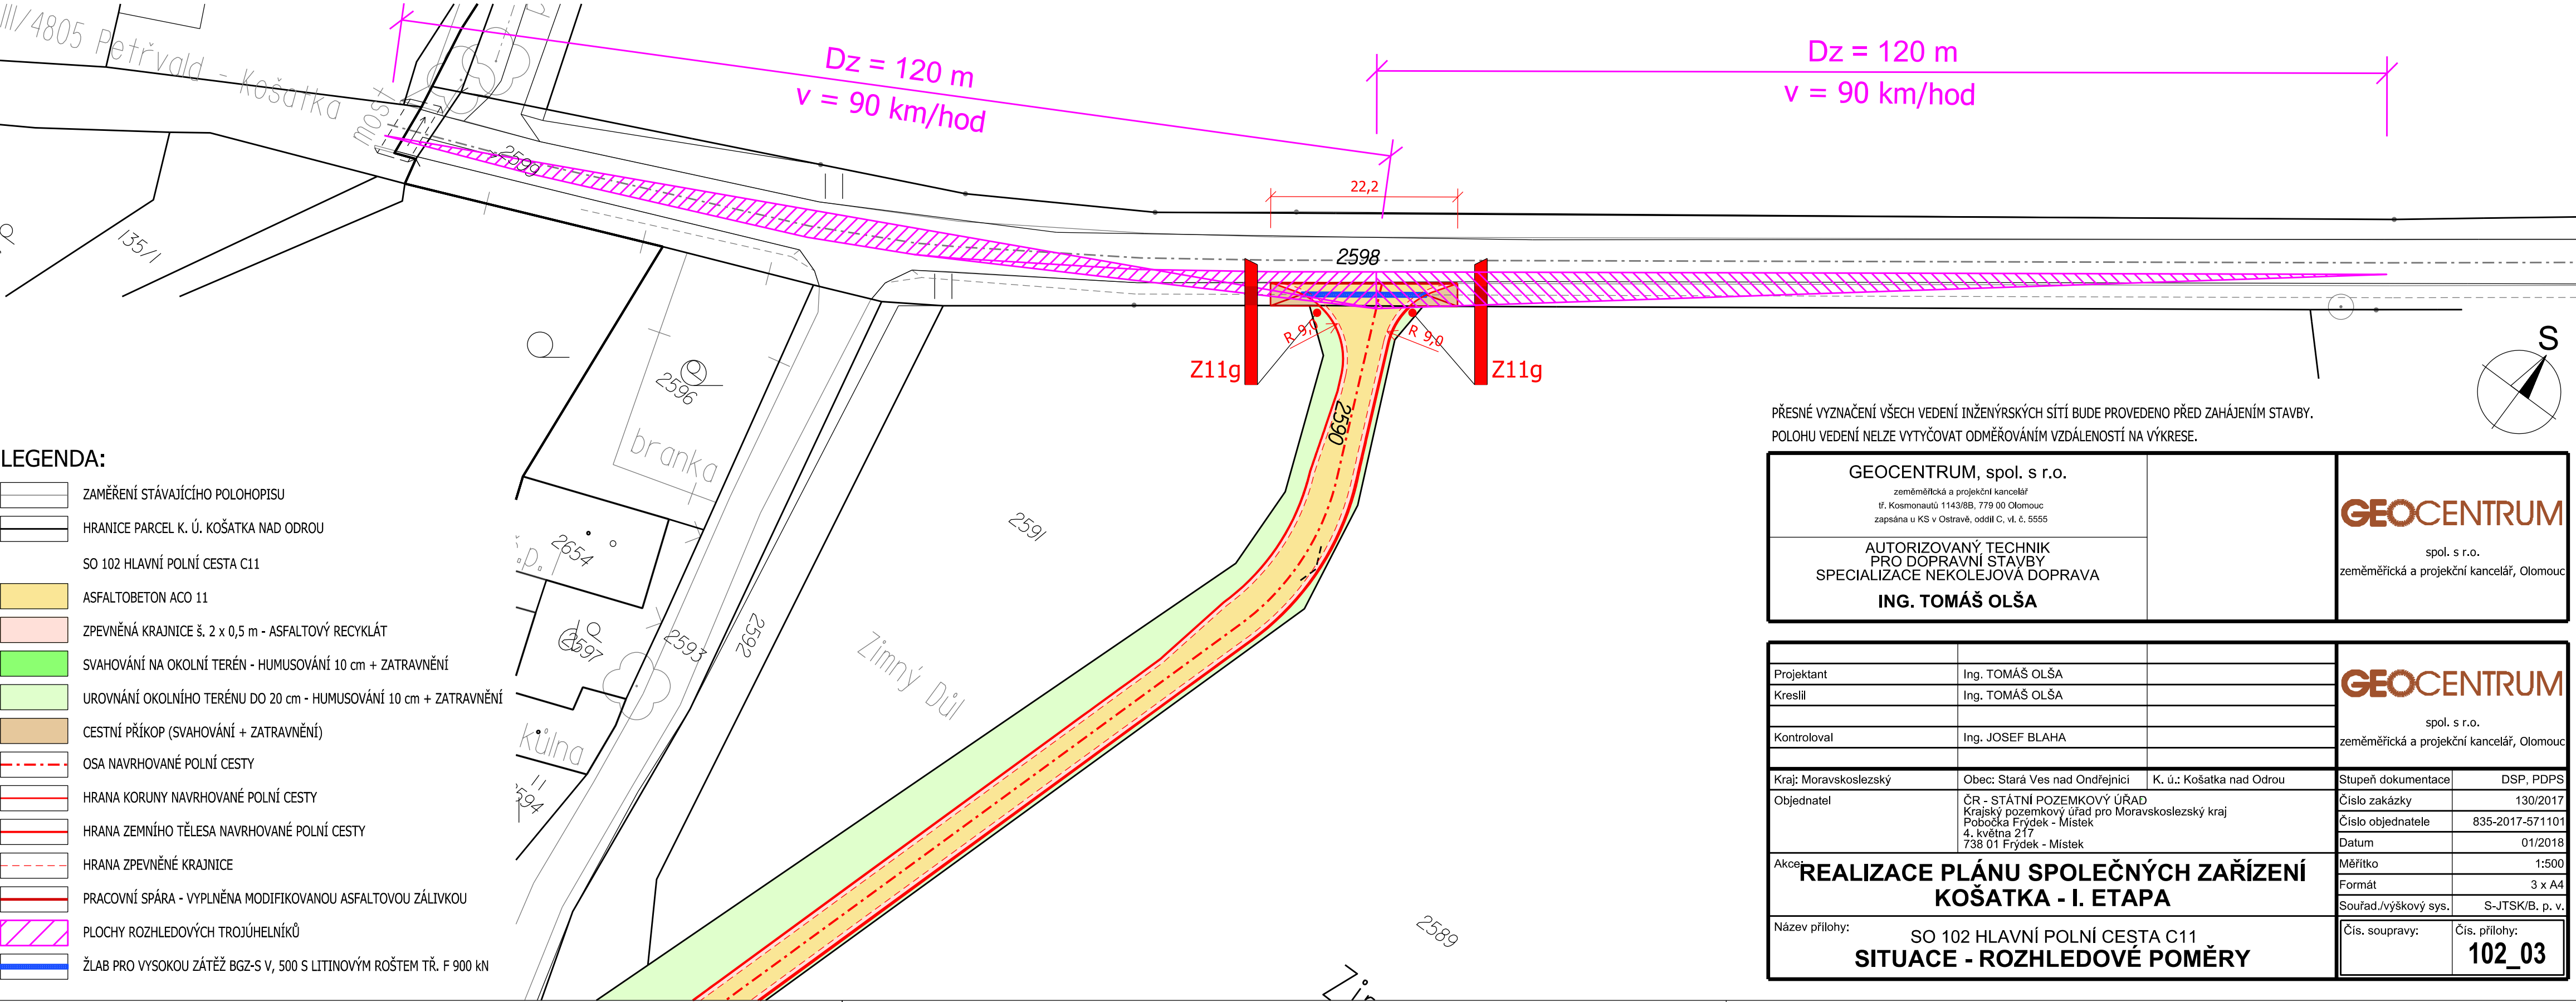

PŘESNÉ VYZNAČENÍ VŠECH VEDENÍ INŽENÝRSKÝCH SÍTÍ BUDE PROVEDENO PŘED ZAHÁJENÍM STAVBY.
POLOHU VEDENÍ NELZE VYTYČOVAT ODMĚŘOVÁNÍM VZDÁLENOSTÍ NA VÝKRESE.

GEOCENTRUM, spol. s r.o. zeměměřická a projekční kancelář tř. Kosmonautů 1143/8B, 779 00 Olomouc zapsána u KS v Ostravě, oddíl C, vl. č. 5555			<div>GEOCENTRUM</div> <div>spol. s r.o. zeměměřická a projekční kancelář, Olomouc</div>	
AUTORIZOVANÝ TECHNIK PRO DOPRAVNÍ STAVBY SPECIALIZACE NEKOLEJOVÁ DOPRAVA ING. TOMÁŠ OLŠA				

Projektant	Ing. TOMÁŠ OLŠA	<div>GEOCENTRUM</div> <div>spol. s r.o. zeměměřická a projekční kancelář, Olomouc</div>		
Kreslil	Ing. TOMÁŠ OLŠA			
Kontroloval	Ing. JOSEF BLAHA			
Kraj: Moravskoslezský	Obec: Stará Ves nad Ondřejnicí	K. ú.: Košatka nad Odrou	Stupeň dokumentace	DSP, PDPS
Objednatel	ČR - STÁTNÍ POZEMKOVÝ ÚŘAD Krajský pozemkový úřad pro Moravskoslezský kraj Pobočka Frydek - Místek 4. května 217 738 01 Frydek - Místek		Číslo zakázky	130/2017
Akce: REALIZACE PLÁNU SPOLEČNÝCH ZAŘÍZENÍ KOŠATKA - I. ETAPA			Číslo objednatele	835-2017-571101
			Datum	01/2018
			Měřítko	1:500
			Formát	3 x A4
			Souřad./výškový sys.	S-JTSK/B. p. v.
Název přílohy: SO 102 HLAVNÍ POLNÍ CESTA C11 SITUACE - ROZHLEDOVÉ POMĚRY			Čís. soupavy:	Čís. přílohy: 102_03