


CELKOVÁ SITUACE VÝSADEB

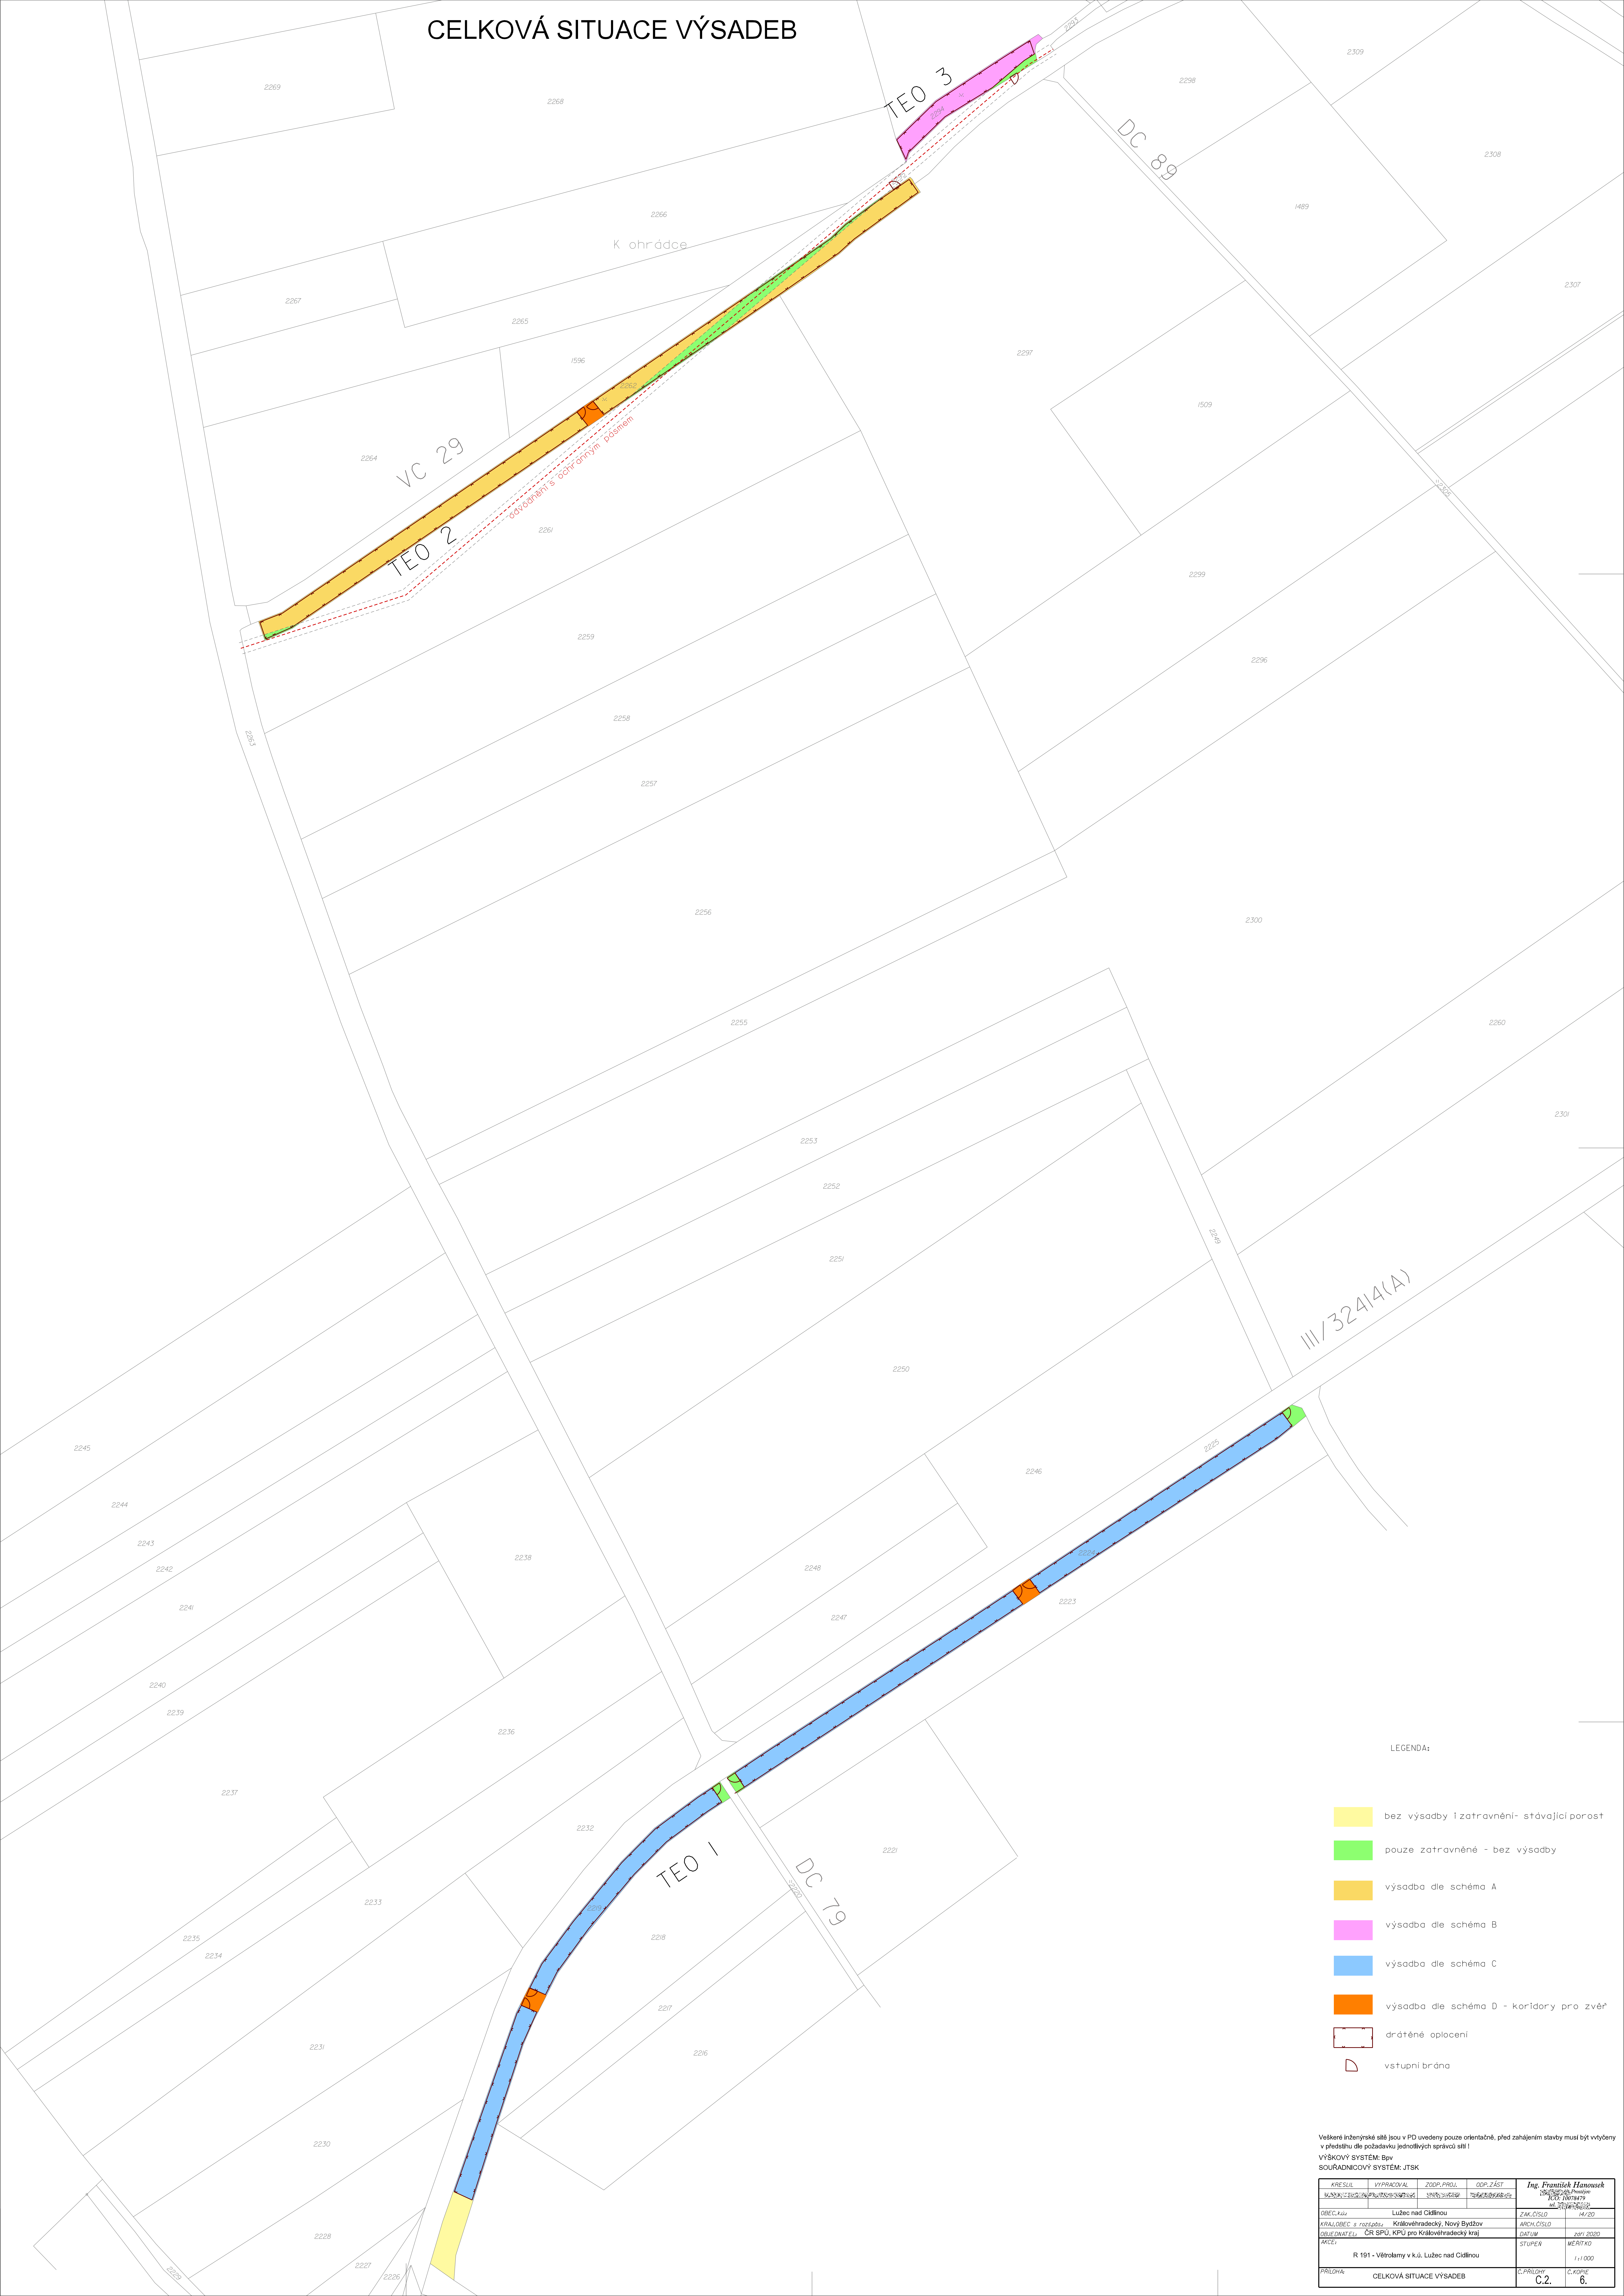

LEGENDA:

- bez výsadby i zatravnění - stávající porost
- pouze zatravnění - bez výsadby
- výsadba dle schéma A
- výsadba dle schéma B
- výsadba dle schéma C
- výsadba dle schéma D - koridory pro zvěř
- drátěné oplotení
- vstupní brána

Všechny inženýrské sítě jsou v PD uvedeny pouze orientačně, před zahájením stavby musí být vrtány v příslušné požadavky jednotlivých správců sítí!

VÝŠKOVÝ SYSTÉM: Bv
SOUŘADNICOVÝ SYSTÉM: JTSK

KRESLIL	VYPRACOVAL	ZODP. PROJ.	ZODP. ZÁST.	Ing. František Hanousek Ing. Jaroslav Hanousek Ing. Jaroslav Hanousek
BRANISLAVA	BRANISLAVA	BRANISLAVA	BRANISLAVA	BRANISLAVA
OBEČ. KÚL.	Lužec nad Cidlinou			ZAK. ČÍSLO 14/20
KRAJ. OBEČ. s rozlohou	Královéhradecký, Nový Bydžov			ARCH. ČÍSLO
ORGANIZACE	DR. SPJ. KPR. pro Královéhradecký kraj			DATA 24/10/2020
ARČE:				STUPEN
	R 191 - Větrárny v k.ú. Lužec nad Cidlinou			MÉRITKO 1:1 000
PŘÍLOHA	CELKOVÁ SITUACE VÝSADEB			C. PŘÍLOHA C.2.
				C. KÓDE 6.