


VÝKRES KÁCENÍ- č.1
M 1:1000

Číslo parcely KN	Druh pozemku	způsob využití	Vlastník pozemku	Číslo LV	Celková výměra m2
k.ú. Tomkoviče:					
2152	vodní plocha	vodní nádrž umělá	Město Žulová, Hlavní 36, 79065 Žulová	10001	274076
2151	vodní plocha	koryto vodního toku umělé	Povodí Odry, státní podnik, Varenská 3101/49, Moravská Ostrava, 70200 Ostrava	9	4596
2161	ostatní plocha	zeleň	Město Žulová, Hlavní 36, 79065 Žulová	10001	744
2160	ostatní plocha	ostatní komunikace	Město Žulová, Hlavní 36, 79065 Žulová	10001	10157
2162	ostatní plocha	ostatní komunikace	Město Žulová, Hlavní 36, 79065 Žulová	10001	4704
2150	ostatní plocha	zeleň	Město Žulová, Hlavní 36, 79065 Žulová	10001	7653
k.ú. Vlčice u Javorníka:					
4131	vodní plocha	koryto vodního toku přirozené nebo upravené	Obec Vlčice, č. p. 95, 79065 Vlčice	10001	5217
4132	ostatní plocha	ostatní komunikace	Obec Vlčice, č. p. 95, 79065 Vlčice	10001	2555
4130	ostatní plocha	zeleň	Obec Vlčice, č. p. 95, 79065 Vlčice	10001	3426

SEZNAM DŘEVIN KE KÁCENÍ:

Ozn.	PRŮMĚR cm	DRUH	POČET KUSŮ	Ozn.	PRŮMĚR cm	DRUH	POČET KUSŮ
47	25	Topol Osika	1	1	15	Jasan ztepilý	1
50	15	Topol Osika	1	2	15	Jasan ztepilý	2
53	15	Topol Osika	1	3	15	Dub letní	1
54	15	Dub letní	1	4	15	Javor mléč	1
56	45	Dub letní	1	5	20	Jasan ztepilý	1
57	45	Dub letní	1	6	15	Dub letní	1
58	40	Dub letní	1	7	15	Dub letní	1
59	45	Dub letní	1	8	15	Mirabelka	1
61	35	Dub letní	1	9	15	Dub letní	1
62	20	Dub letní	1	10	15	Mirabelka	1
64	40	Dub letní	1	11	15	Mirabelka	2
66	75	Dub letní	1	12	15	Mirabelka	1
67	45	Borovice	1	13	15	Mirabelka	1
68	50	Borovice	1	14	15	Jasan ztepilý	1
69	55	Dub letní	1	15	15	Mirabelka	1
70	55	Dub letní	1	16	20	Jasan ztepilý	1
71	45	Dub letní	1	17	15	Jasan ztepilý	1
93	15	Dub letní	1	18	20	výVrbaat	1
94	15	Třešň ptáci	1	19	15	Mirabelka	2
				20	15	Mirabelka	1
				21	20	Mirabelka	2
				22	15	Mirabelka	1
				23	15	Mirabelka	2
				24	15	Mirabelka	1
				25	25	Mirabelka	1
				26	20	Mirabelka	1
				27	15	Lipa srdčitá	1
				28	15	Mirabelka	2
				29	15	Mirabelka	3
				30	20	Mirabelka	1
				31	25	Mirabelka	1
				32	20	souse	1
				33	15	Mirabelka	2
				34	15	Mirabelka	1
				35	15	Mirabelka	1
				36	15	Dub letní	1
				37	20	Dub letní	1
				38	15	Jasan ztepilý	1
				39	25	Jasan ztepilý	1
				40	15	Mirabelka	1
				41	15	Dub letní	1
				42	40	Dub letní	1

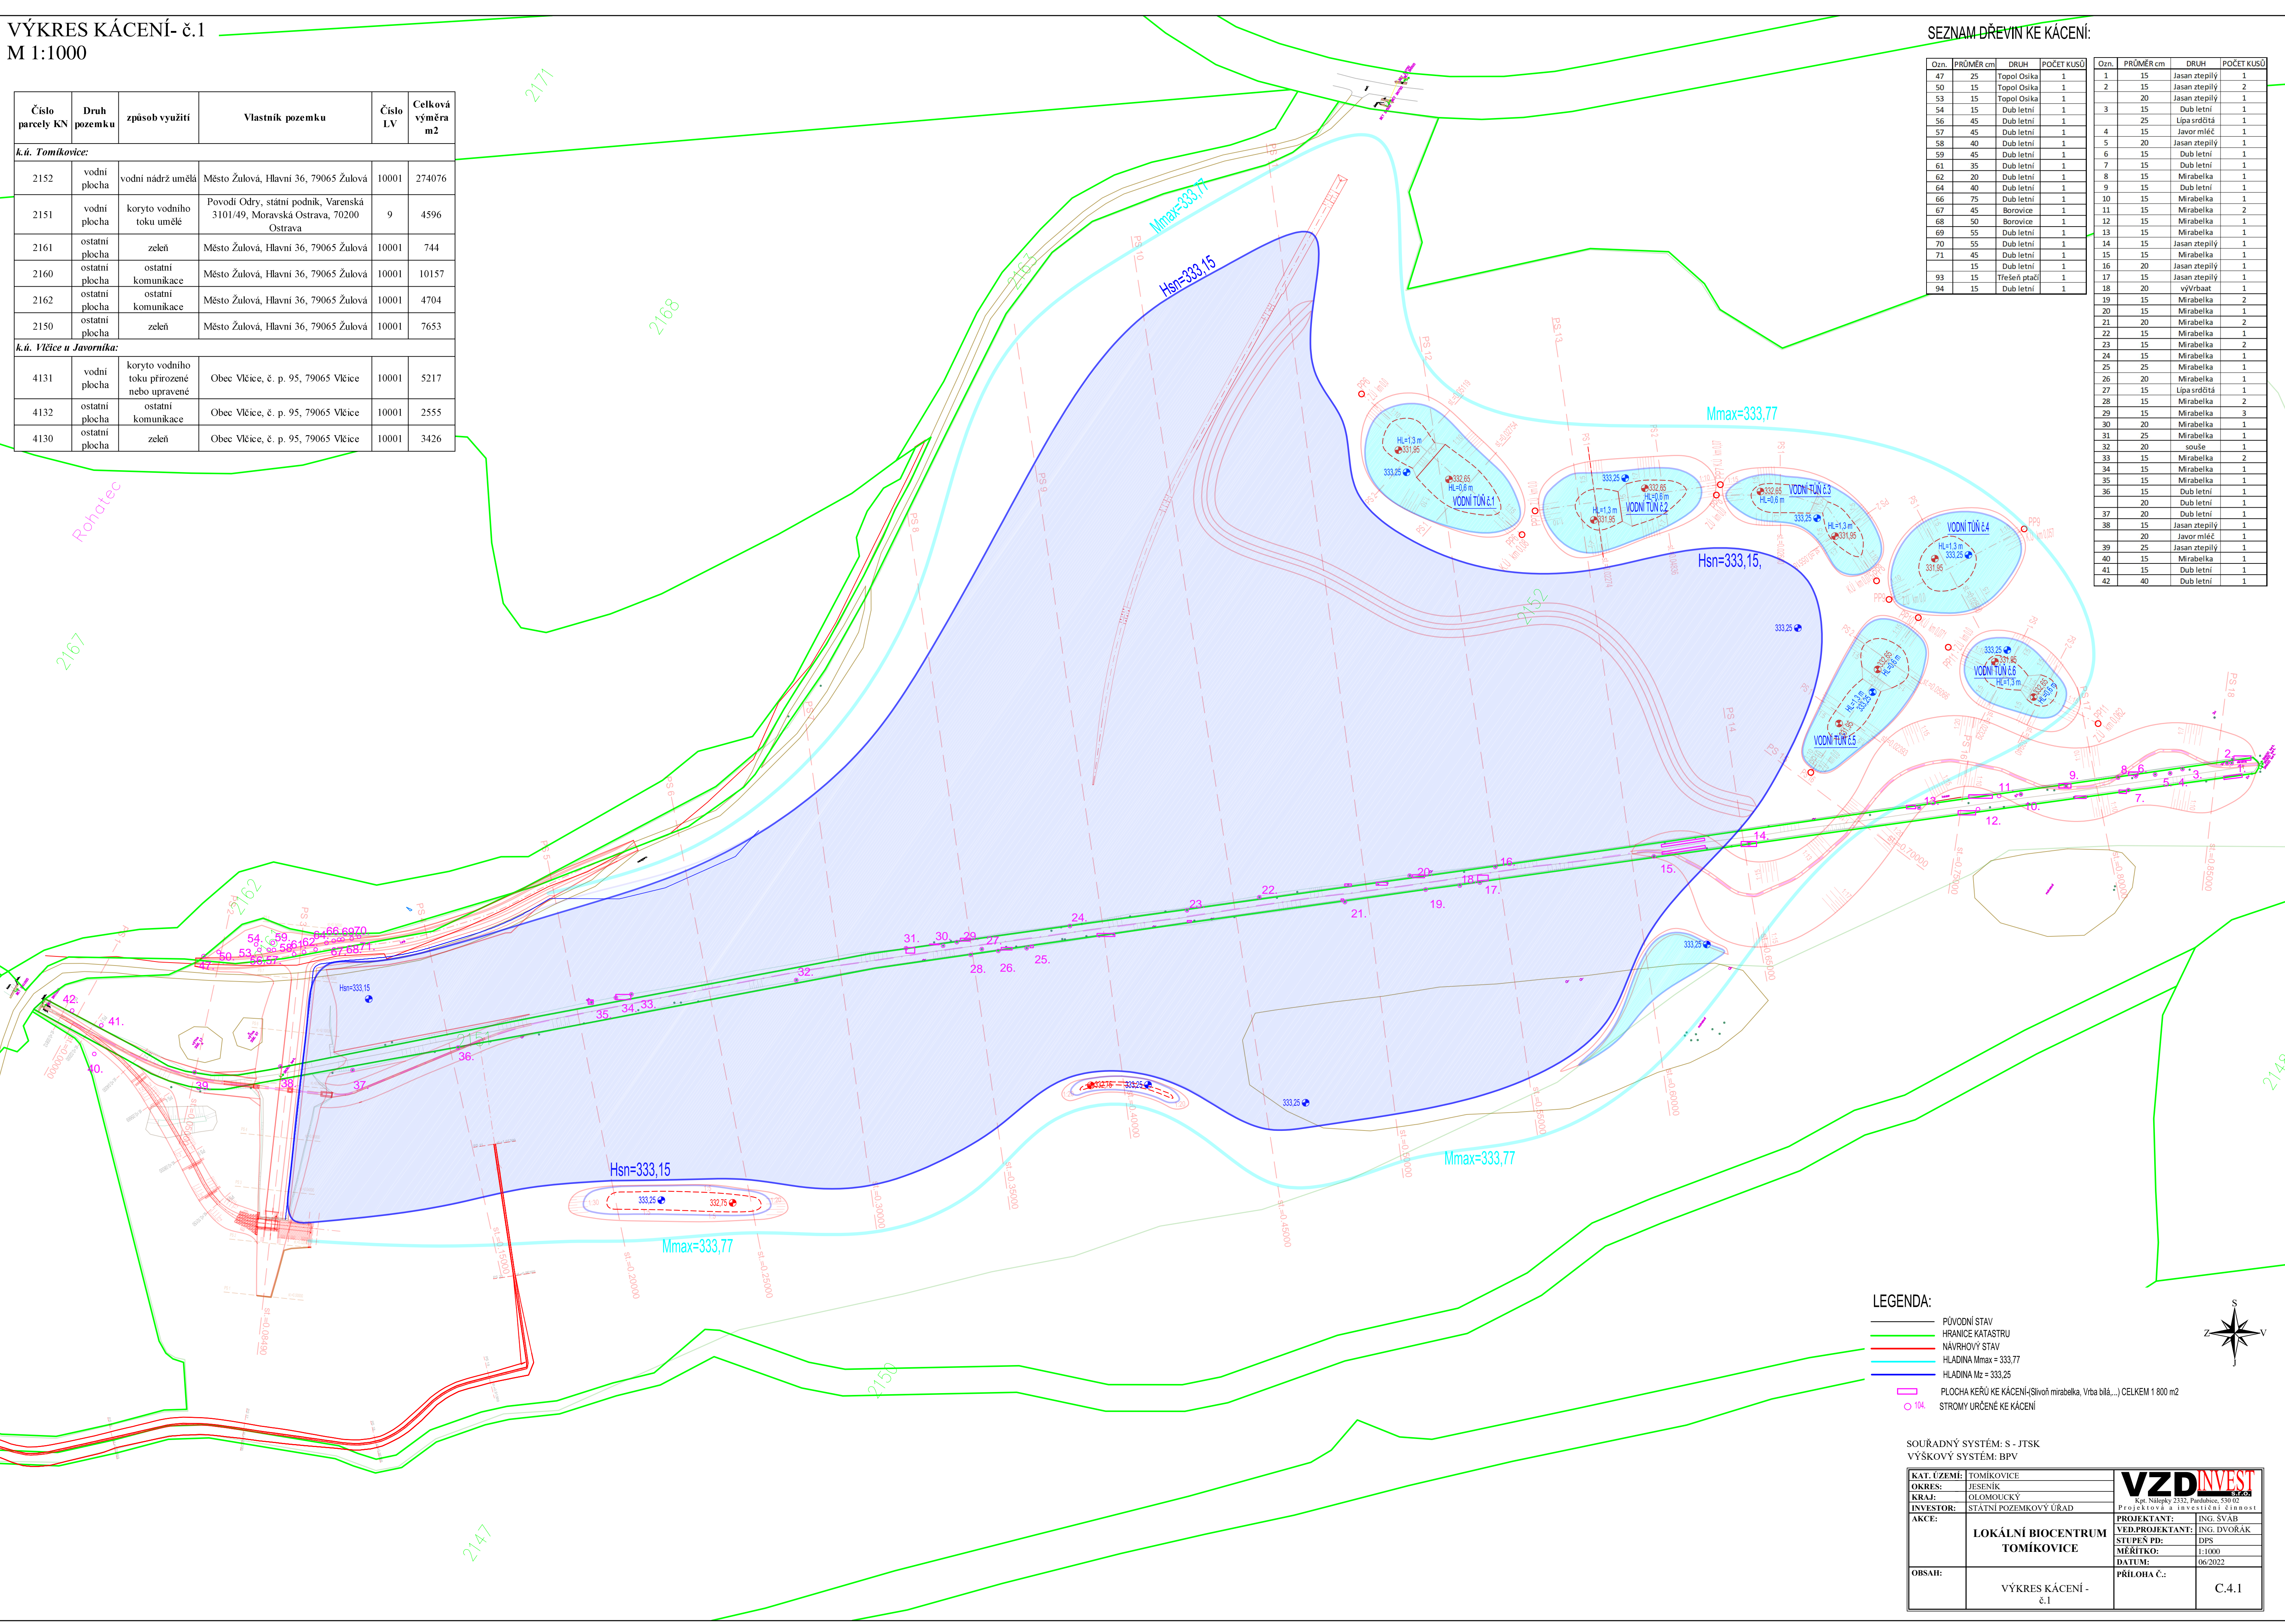

LEGENDA:

- PŮVODNÍ STAV
- HRANICE KATASTRU
- NÁVRHOVÝ STAV
- HLADINA Mmax = 333,77
- HLADINA Mz = 333,25
- PLOCHA KERŮ KE KÁCENÍ(Silvni mirabelka, Vrba bílá,...) CELKEM 1 800 m2
- STROMY URČENÉ KE KÁCENÍ

SOURADNÝ SYSTÉM: S - JTSK
VÝŠKOVÝ SYSTÉM: BPV

KAT. ÚZEMÍ:	TOMKOVICE		VZDINVEST Ing. Nalésky 2322, Pambuch 530 02 Projektová a investiční činnost
OKRES:	JESENÍK		
KRAJ:	OLOMOUCKÝ		
INVESTOR:	STÁTNÍ POZEMKOVÝ ÚŘAD		
AKCE:			
	LOKÁLNÍ BIOCENTRUM TOMÍKOVICE	PROJEKTANT:	ING. ŠVAB
		VED.PROJEKTANT:	ING. DVORÁK
		STUPEŇ PD:	DPS
		MĚŘÍTKO:	1:1000
		DATUM:	06/2022
OBSAH:	VÝKRES KÁCENÍ - č.1	PŘÍLOHA Č.:	C.4.1