


KATASTRALNI VYKRES

M 1:2000

Číslo parcely KN	Druh pozemku	způsob využití	Vlastník pozemku	Číslo LV	Celková výměra m ²
k.ú. Tomikovice:					
2152	vodní plocha	vodní nádrž umělá	Město Žulová, Hlavní 36, 79065 Žulová	10001	274076
2151	vodní plocha	koryto vodního toku umělé	Povodí Odry, státní podnik, Varenská 3101/49, Moravská Ostrava, 70200 Ostrava	9	4596
2161	ostatní plocha	zeleň	Město Žulová, Hlavní 36, 79065 Žulová	10001	744
2160	ostatní plocha	ostatní komunikace	Město Žulová, Hlavní 36, 79065 Žulová	10001	10157
2162	ostatní plocha	ostatní komunikace	Město Žulová, Hlavní 36, 79065 Žulová	10001	4704
2150	ostatní plocha	zeleň	Město Žulová, Hlavní 36, 79065 Žulová	10001	7653
k.ú. Vlčice u Javorníka:					
4131	vodní plocha	koryto vodního toku přirozené nebo upravené	Obec Vlčice, č. p. 95, 79065 Vlčice	10001	5217
4132	ostatní plocha	ostatní komunikace	Obec Vlčice, č. p. 95, 79065 Vlčice	10001	2555
4130	ostatní plocha	zeleň	Obec Vlčice, č. p. 95, 79065 Vlčice	10001	3426

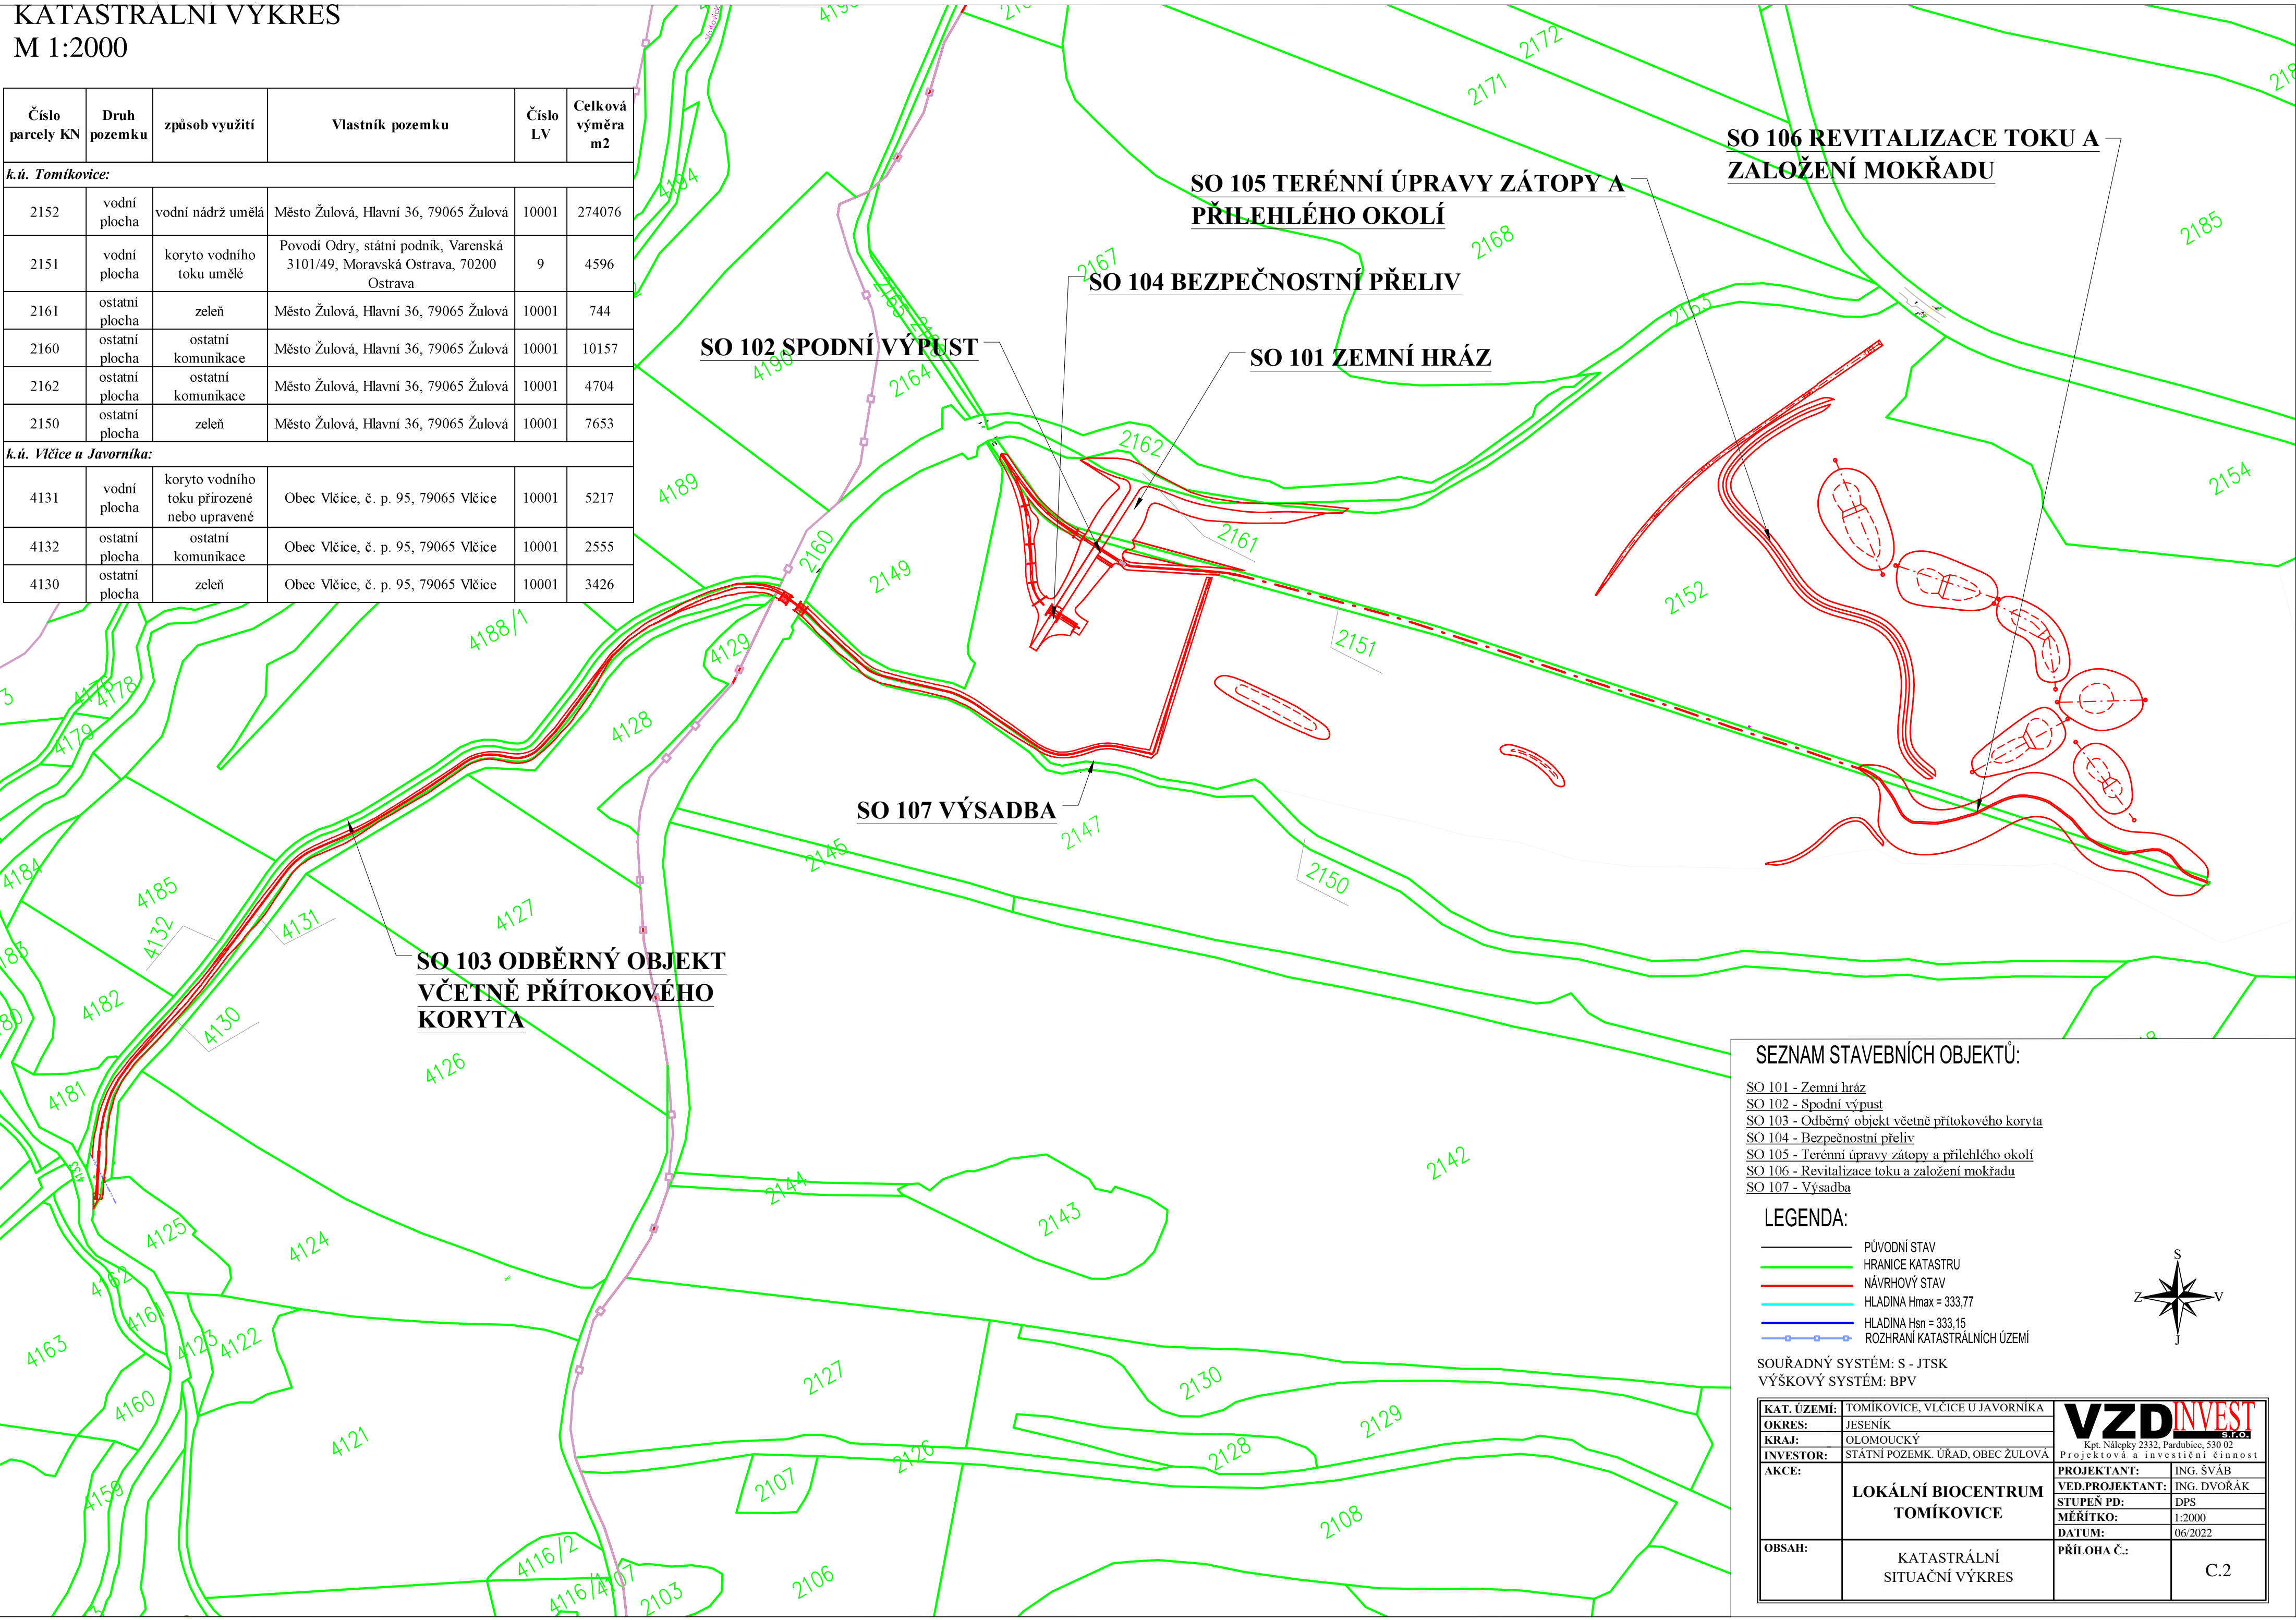

SEZNAM STAVEBNÍCH OBJEKTŮ:

SO 101 - Zemní hráz
SO 102 - Spodní výpust
SO 103 - Odběrný objekt včetně přítokového koryta
SO 104 - Bezpečnostní přeliv
SO 105 - Terénní úpravy zátopy a přilehlého okolí
SO 106 - Revitalizace toku a založení mokřadu
SO 107 - Výsadba

LEGENDA:

PŮVODNÍ STAV

HRANICE KATASTRU

NÁVRHOVÝ STAV

HLADINA $H_{max} = 333,77$

HLADINA $H_{sn} = 333,15$

ROZHRANÍ KATASTRÁLNÍCH ÚZEMÍ

S

N

E

J

Z

W

SOUŘADNÝ SYSTÉM: S - JTSK
VÝŠKOVÝ SYSTÉM: BPV

KAT. ÚZEMÍ:	TOMÍKOVICE, VLČICE U JAVORNIKA
OKRES:	JESENÍK
KRAJ:	OLOMOUCKÝ
INVESTOR:	STÁTNÍ POZEMK. ÚŘAD, OBEC ŽULOVÁ
AKCE:	LOKÁLNÍ BIOCENTRUM TOMÍKOVICE
OBSAH:	KATASTRÁLNÍ SITUAČNÍ VÝKRES

VZD

INVEST

S.r.o.

Kpt. Nálepký 2332, Pardubice, 530 02
Projektová a investiční činnost

PROJEKTANT:	ING. ŠVÁB
VED.PROJEKTANT:	ING. DVOŘÁK
STUPEŇ PD:	DPS
MĚŘÍTKO:	1:2000
DATUM:	06/2022
PŘÍLOHA Č.:	C.2