




PŮDORYS VÝPUSTNÉHO OBJEKTU

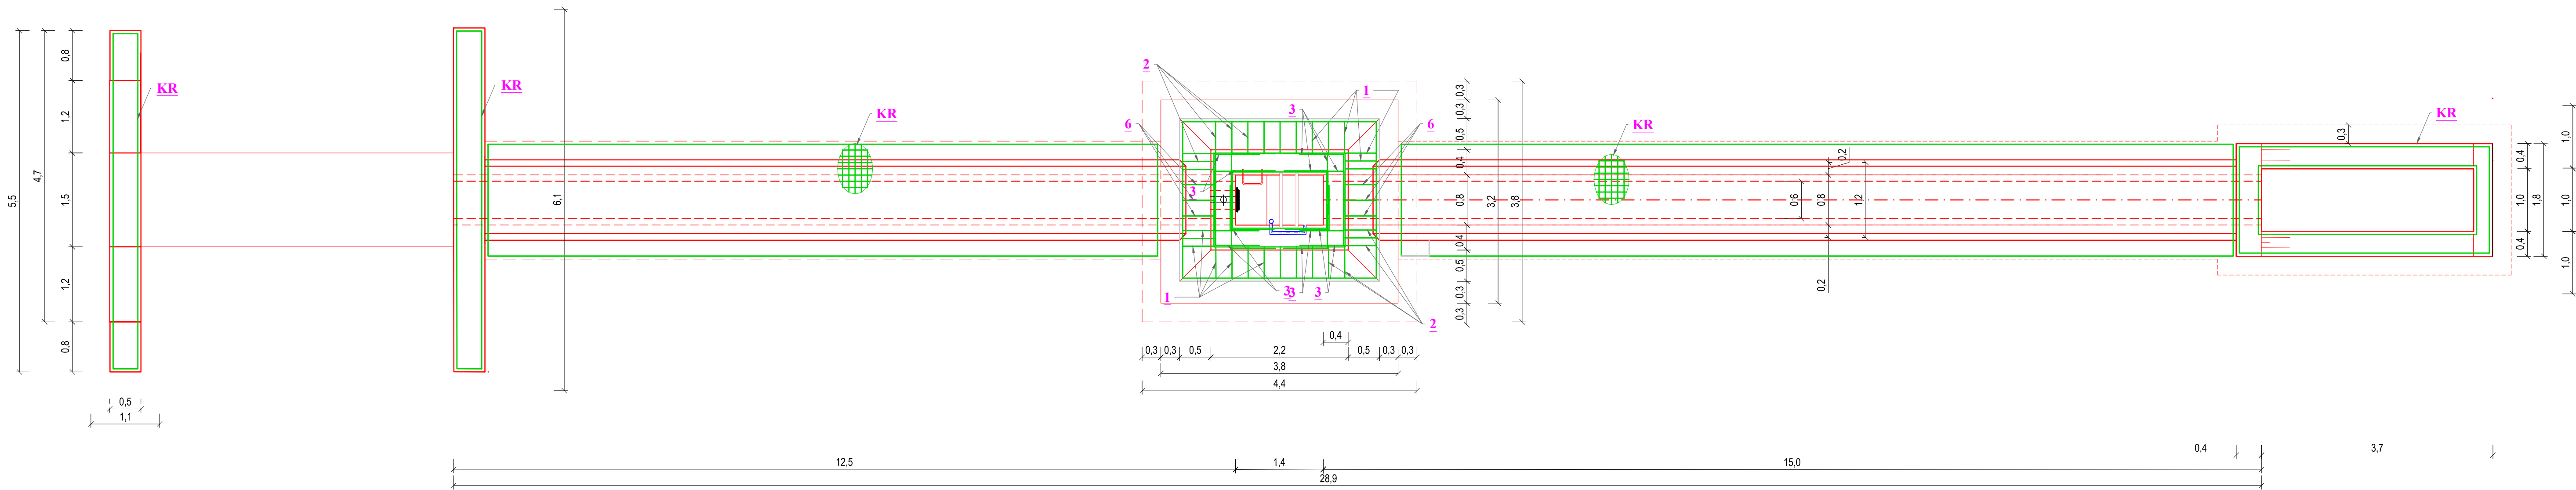


OBETONOVÁNÍ POTRUBÍ

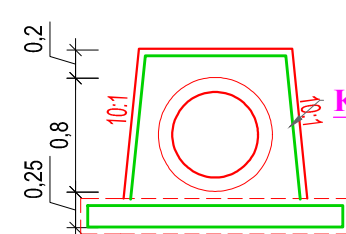

ŘEZ UKONČOVACÍM PRAHEM

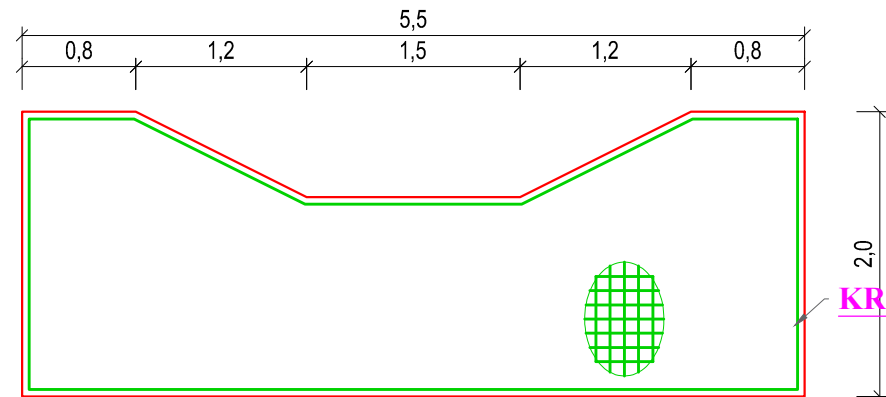

ŘEZ VÝTOKOVÝM ČELEM

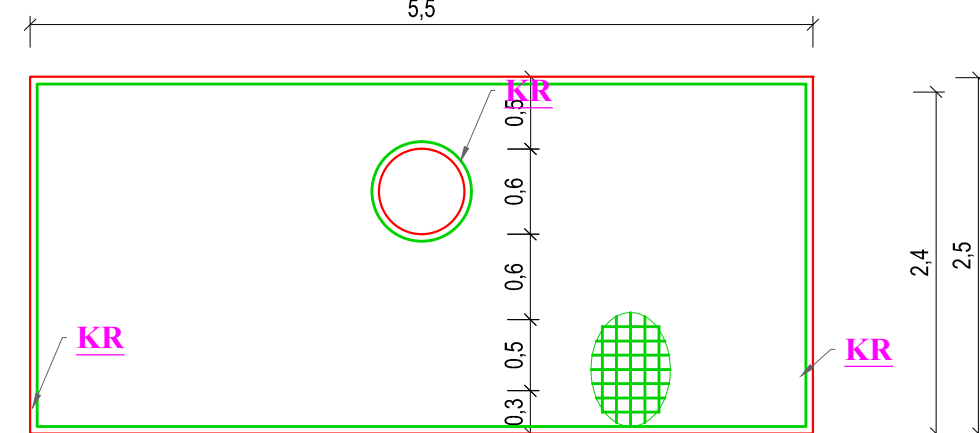

| Č. POL. | D [mm] | DÉLKA [mm] | POČET KS | DÉLKA [m] | |
|---------------------------------|---------------------------------|------------|----------|-----------|-------|
| | | | | 10 505 | |
| 1 | 14 | 5820 | 30 | | 174,6 |
| 2 | 14 | 4060 | 60 | | 243,6 |
| 3 | 14 | 1400 | 120 | | 168,0 |
| 4 | 14 | 4160 | 6 | | 25,0 |
| 5 | 14 | 1700 | 20 | | 34,0 |
| 6 | 6 | 700-1130 | 198 | 188,1 | |
| 7 | 6 | 550 | 183 | 100,7 | |
| CELKOVÁ DÉLKA [m] + 15 % PŘESAŘ | | | | 332,1 | 741,9 |
| SPECIFICKÁ HMOTNOST [kg/m] | | | | 0,40 | 0,89 |
| HMOTNOST [kg] | | | | 131,2 | 660,3 |
| HMOTNOST CELKEM [kg] | | | | 791 | |
| KR | SÍŤ KARI SZ 100/100/8 +20% (m2) | | | 793,5 | |

LEGENDA:

- PŮVODNÍ STAV
- OBRYS BETONOVÉ KCE
- VÝZTUŽ - PRUTY + KARI SÍŤ

SOÚŘADNÝ SYSTÉM: S - JTSK
VÝŠKOVÝ SYSTÉM: BPV

| | | | |
|-------------|----------------------------------|---|-------------|
| KAT. ÚZEMÍ: | TOMÍKOVICE, VLČICE U JAVORNIKA | VZDINVEST Kop. Nábřeží 2332, Pátek, 500 02 Projektová a investiční činnost | |
| OKRES: | JESENÍK | | |
| KRAJ: | OLOMOUCKÝ | | |
| INVESTOR: | STÁTNÍ POZEMK. ÚŘAD, OBEC ŽULOVÁ | | |
| AKCE: | LOKÁLNÍ BIOCENTRUM TOMÍKOVICE | PROJEKTANT: | ING. ŠVAB |
| | | VED.PROJEKTANT: | ING. DVORÁK |
| | | STUPĚŇ PD: | DPS |
| | | MÉRITKO: | 1:50 |
| | | DATUM: | 06/2022 |
| OBSAH: | VYZTUŽENÍ - VÝPUSTNÝ OBJEKT | PŘÍLOHA Č.: | D.1.18 |