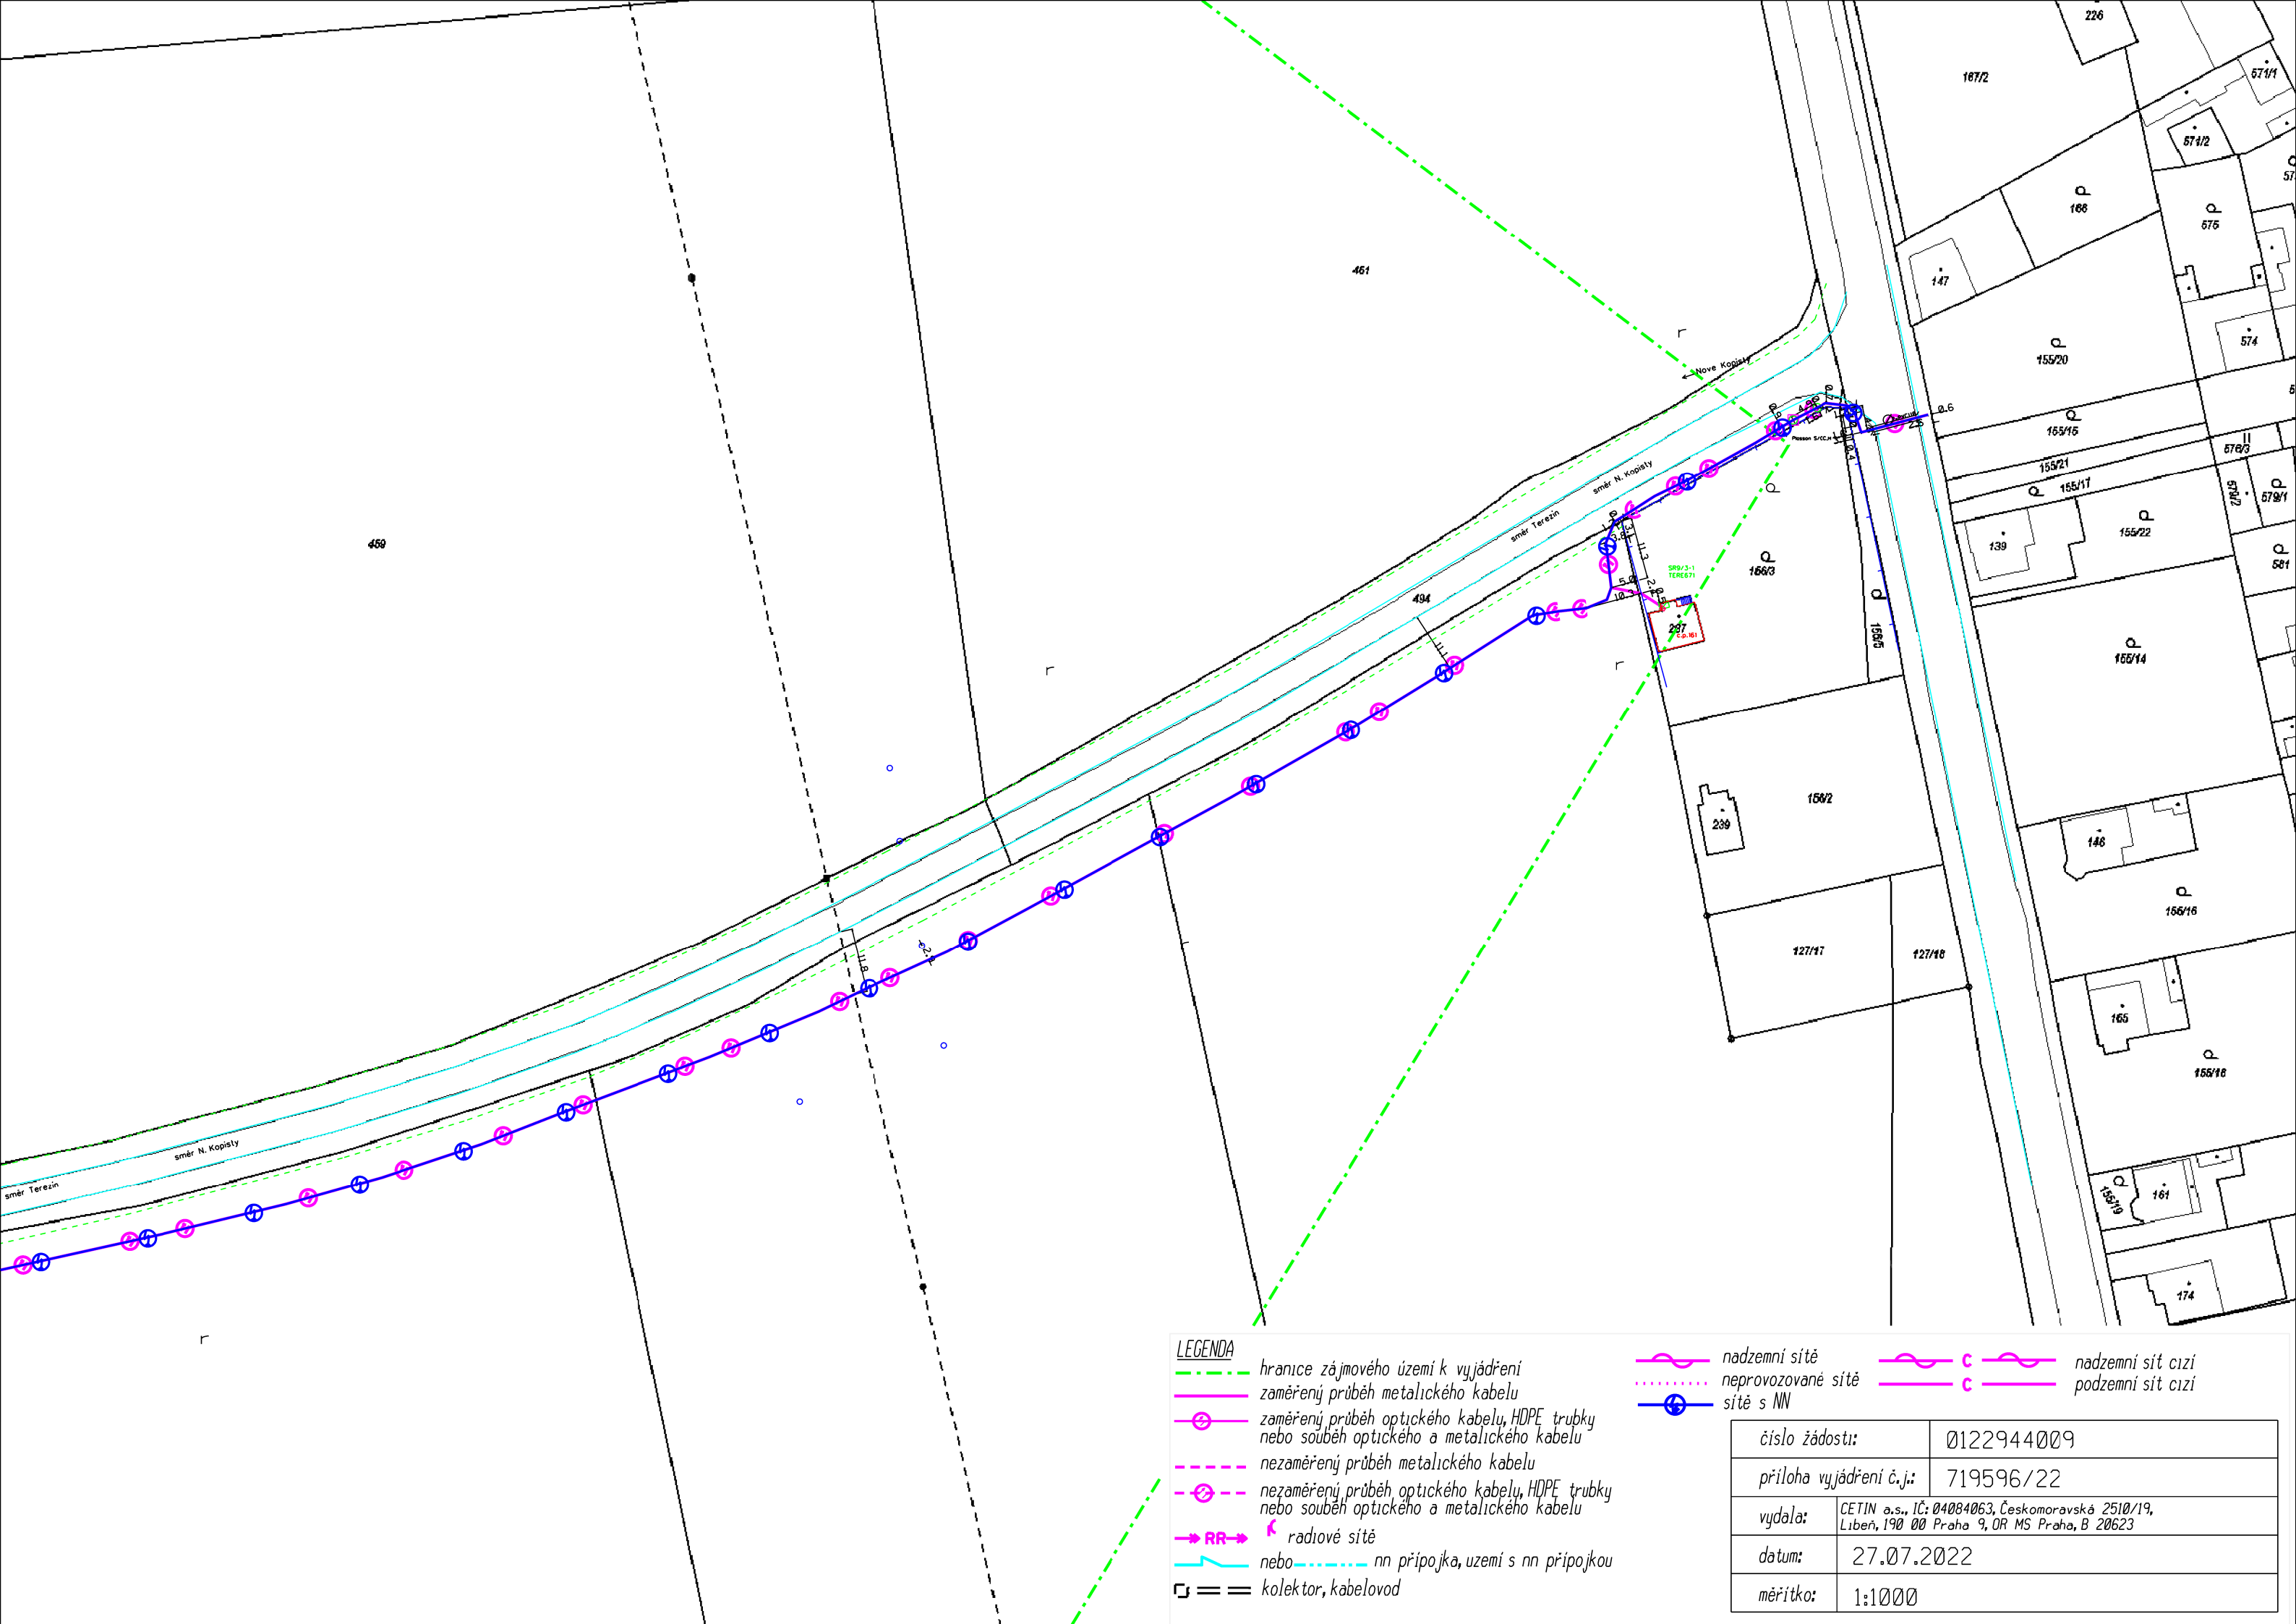
459
461
494
167/2
226
571/1
571/2
166
575
147
155/20
574
155/15
576/3
155/21
155/17
579/2
579/1
139
155/22
581
166/3
155/5
155/14
158/2
239
146
156/16
127/17
127/18
165
155/18
155/19
161
174
Nove Kopisty
směr N. Kopisty
směr Terezín
SR9/3-1
TERE671
287
Ø6
Ø4
Ø6
Ø4
11,2
11,3
5,0
2,0
10,2
11,1
11,3
11,2
11,1
11,3
11,2
11,1
11,3
11