


PODÉLNÝ PROFIL 1:100/100

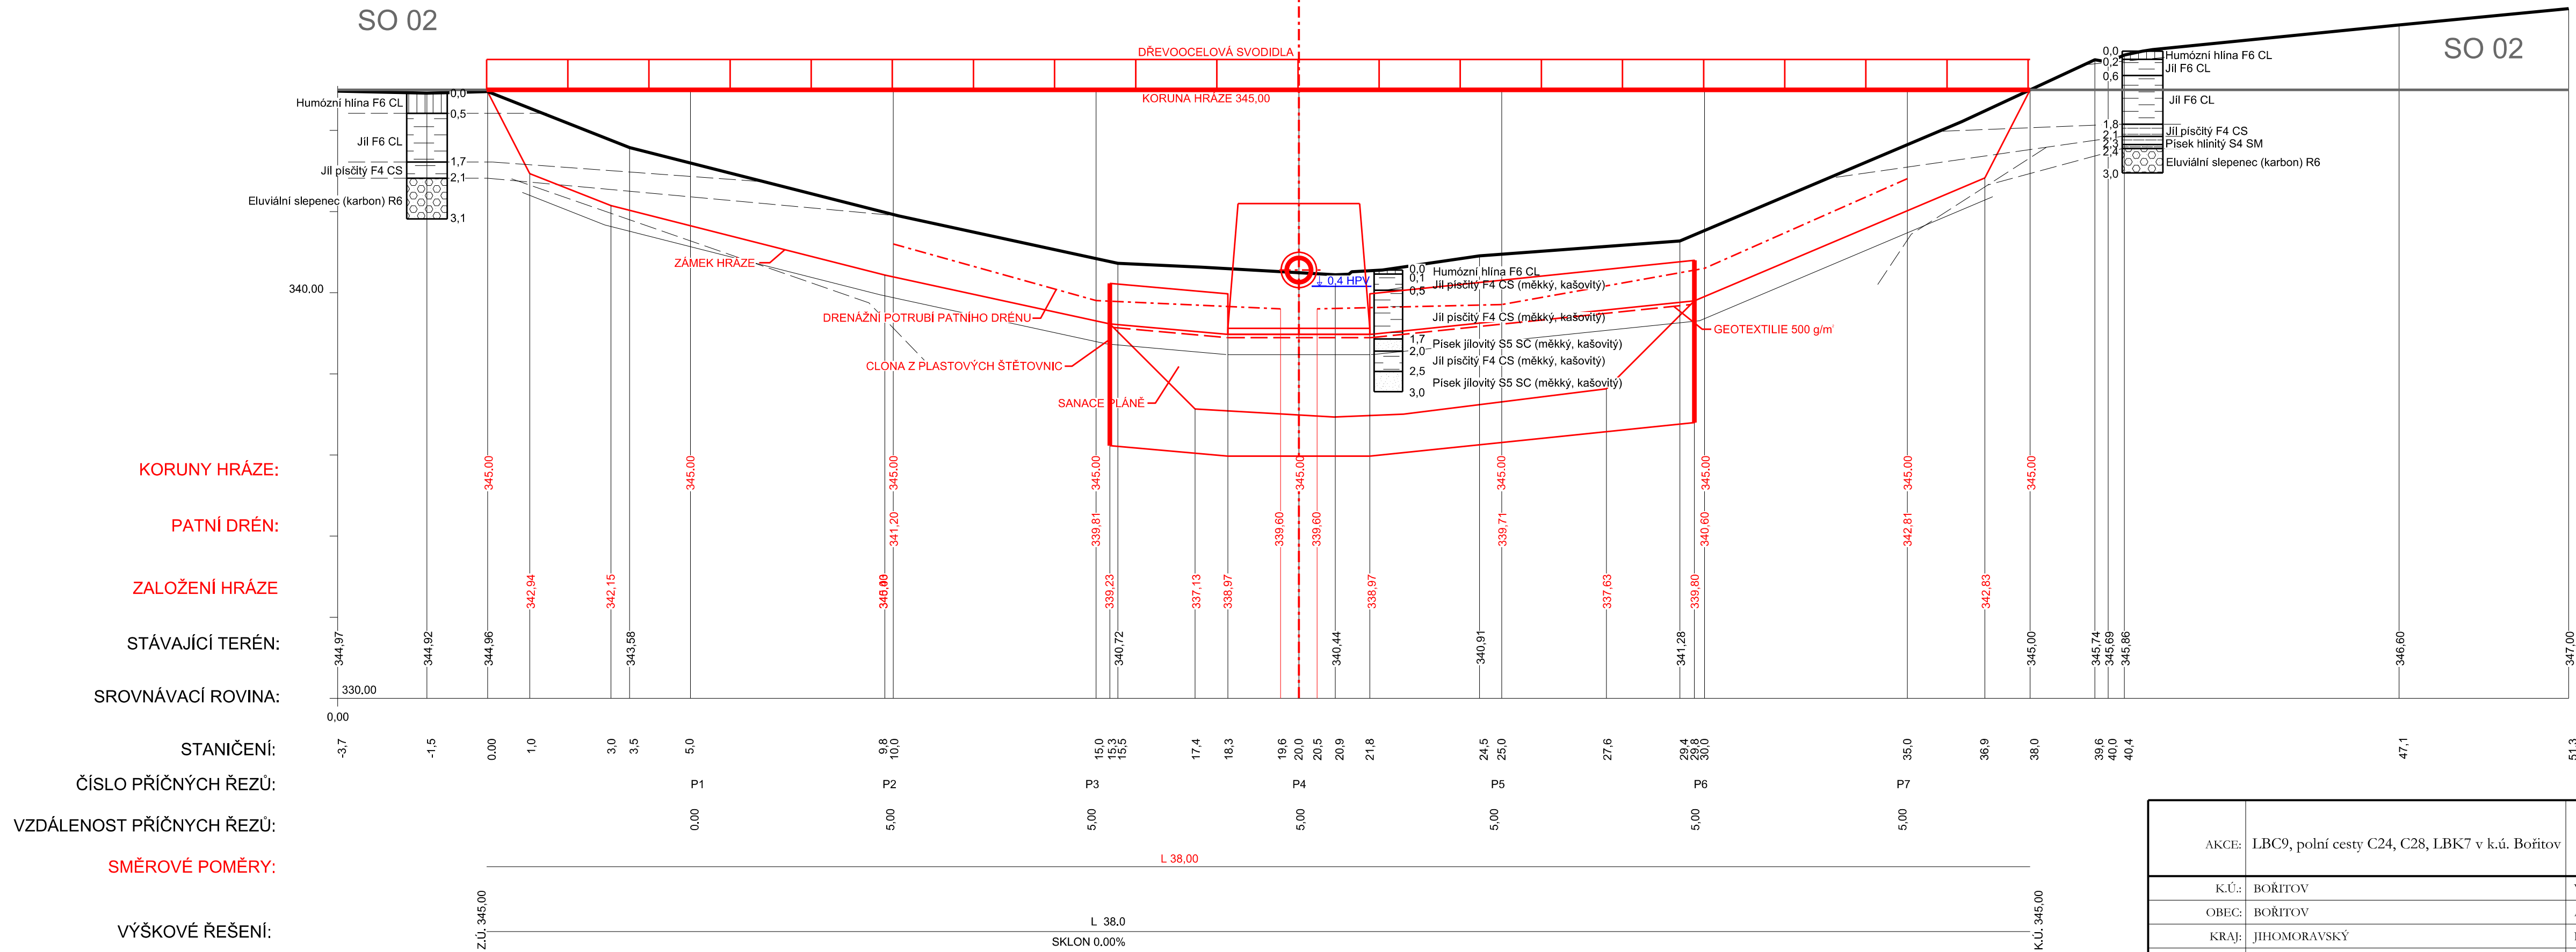

AKCE:	LBC9, polní cesty C24, C28, LBK7 v k.ú. Bořitov			
K.Ú.:	BOŘITOV	VED. PROJEKTANT:		
OBEČ:	BOŘITOV	AUTOR. INŽENÝR:		
KRAJ:	JIHOMORAVSKÝ	PROJEKTANT:		
OBJEDNATEL:		STUPEŇ:	DSP a DPS	
OBJEKT:	SO 01 Sanace strže	Č. ZAKÁZKY:	105-3246-21	
OBSAH:	PODÉLNÝ PROFIL HRÁZE ZH1	MĚŘÍTKO:	1:100	
		DATUM:	5/2022	
		PŘÍLOHA; PARÉ:	D.1.14	