KATASTRÁLNÍ ÚZEMÍ:				BOŘITOV
PARCELNÍ ČÍSLO:	2854	2803	2930	3083
DRUH POZEMKU:				OSTATNÍ PLOCHA

PODÉLNÝ PROFIL 1:1000/100

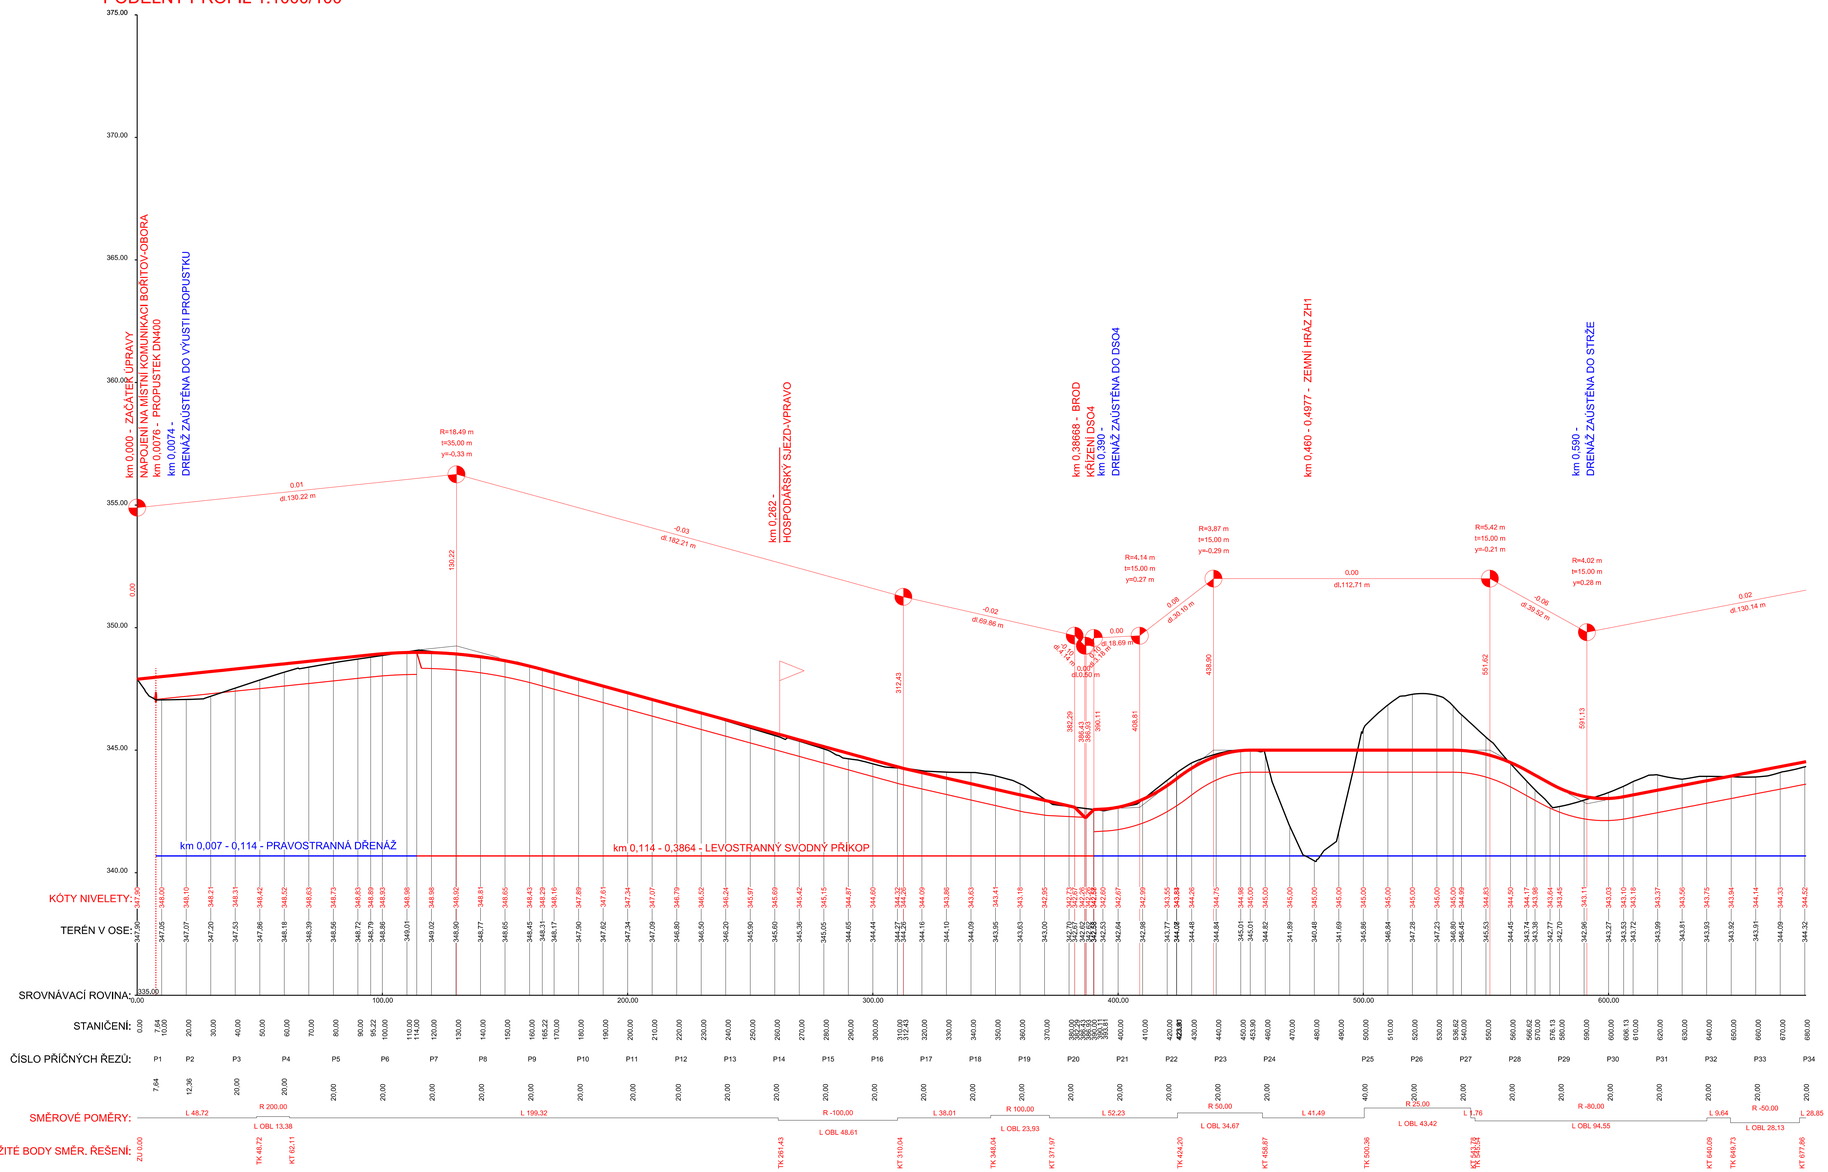

AKCE:	LBC9, polní cesty C24, C28, LBK7 v k.ú. Bořitov		
K.Ú.:	BOŘITOV	VED. PROJEKTANT:	
OBEC:	BOŘITOV	AUTOR. INŽENÝR:	
KRAJ:	JIHOMORAVSKÝ	PROJEKTANT:	
OBJEDNATEL:		STUPEŇ:	DSP a DPS
OBJEKT:	SO 01 Polní cesta C24	Č. ZAKÁZKY:	105-3246-21
OBSAH:	PODÉLNÝ PROFIL km 0,000 - 0,680	MĚŘÍTKO:	1:1 000/100
		DATUM:	4/2022
		PŘÍLOHA; PARÉ:	D.1.1.3.1