


KOORDINAČNÍ
SITUAČNÍ VÝKRES
M 1:750

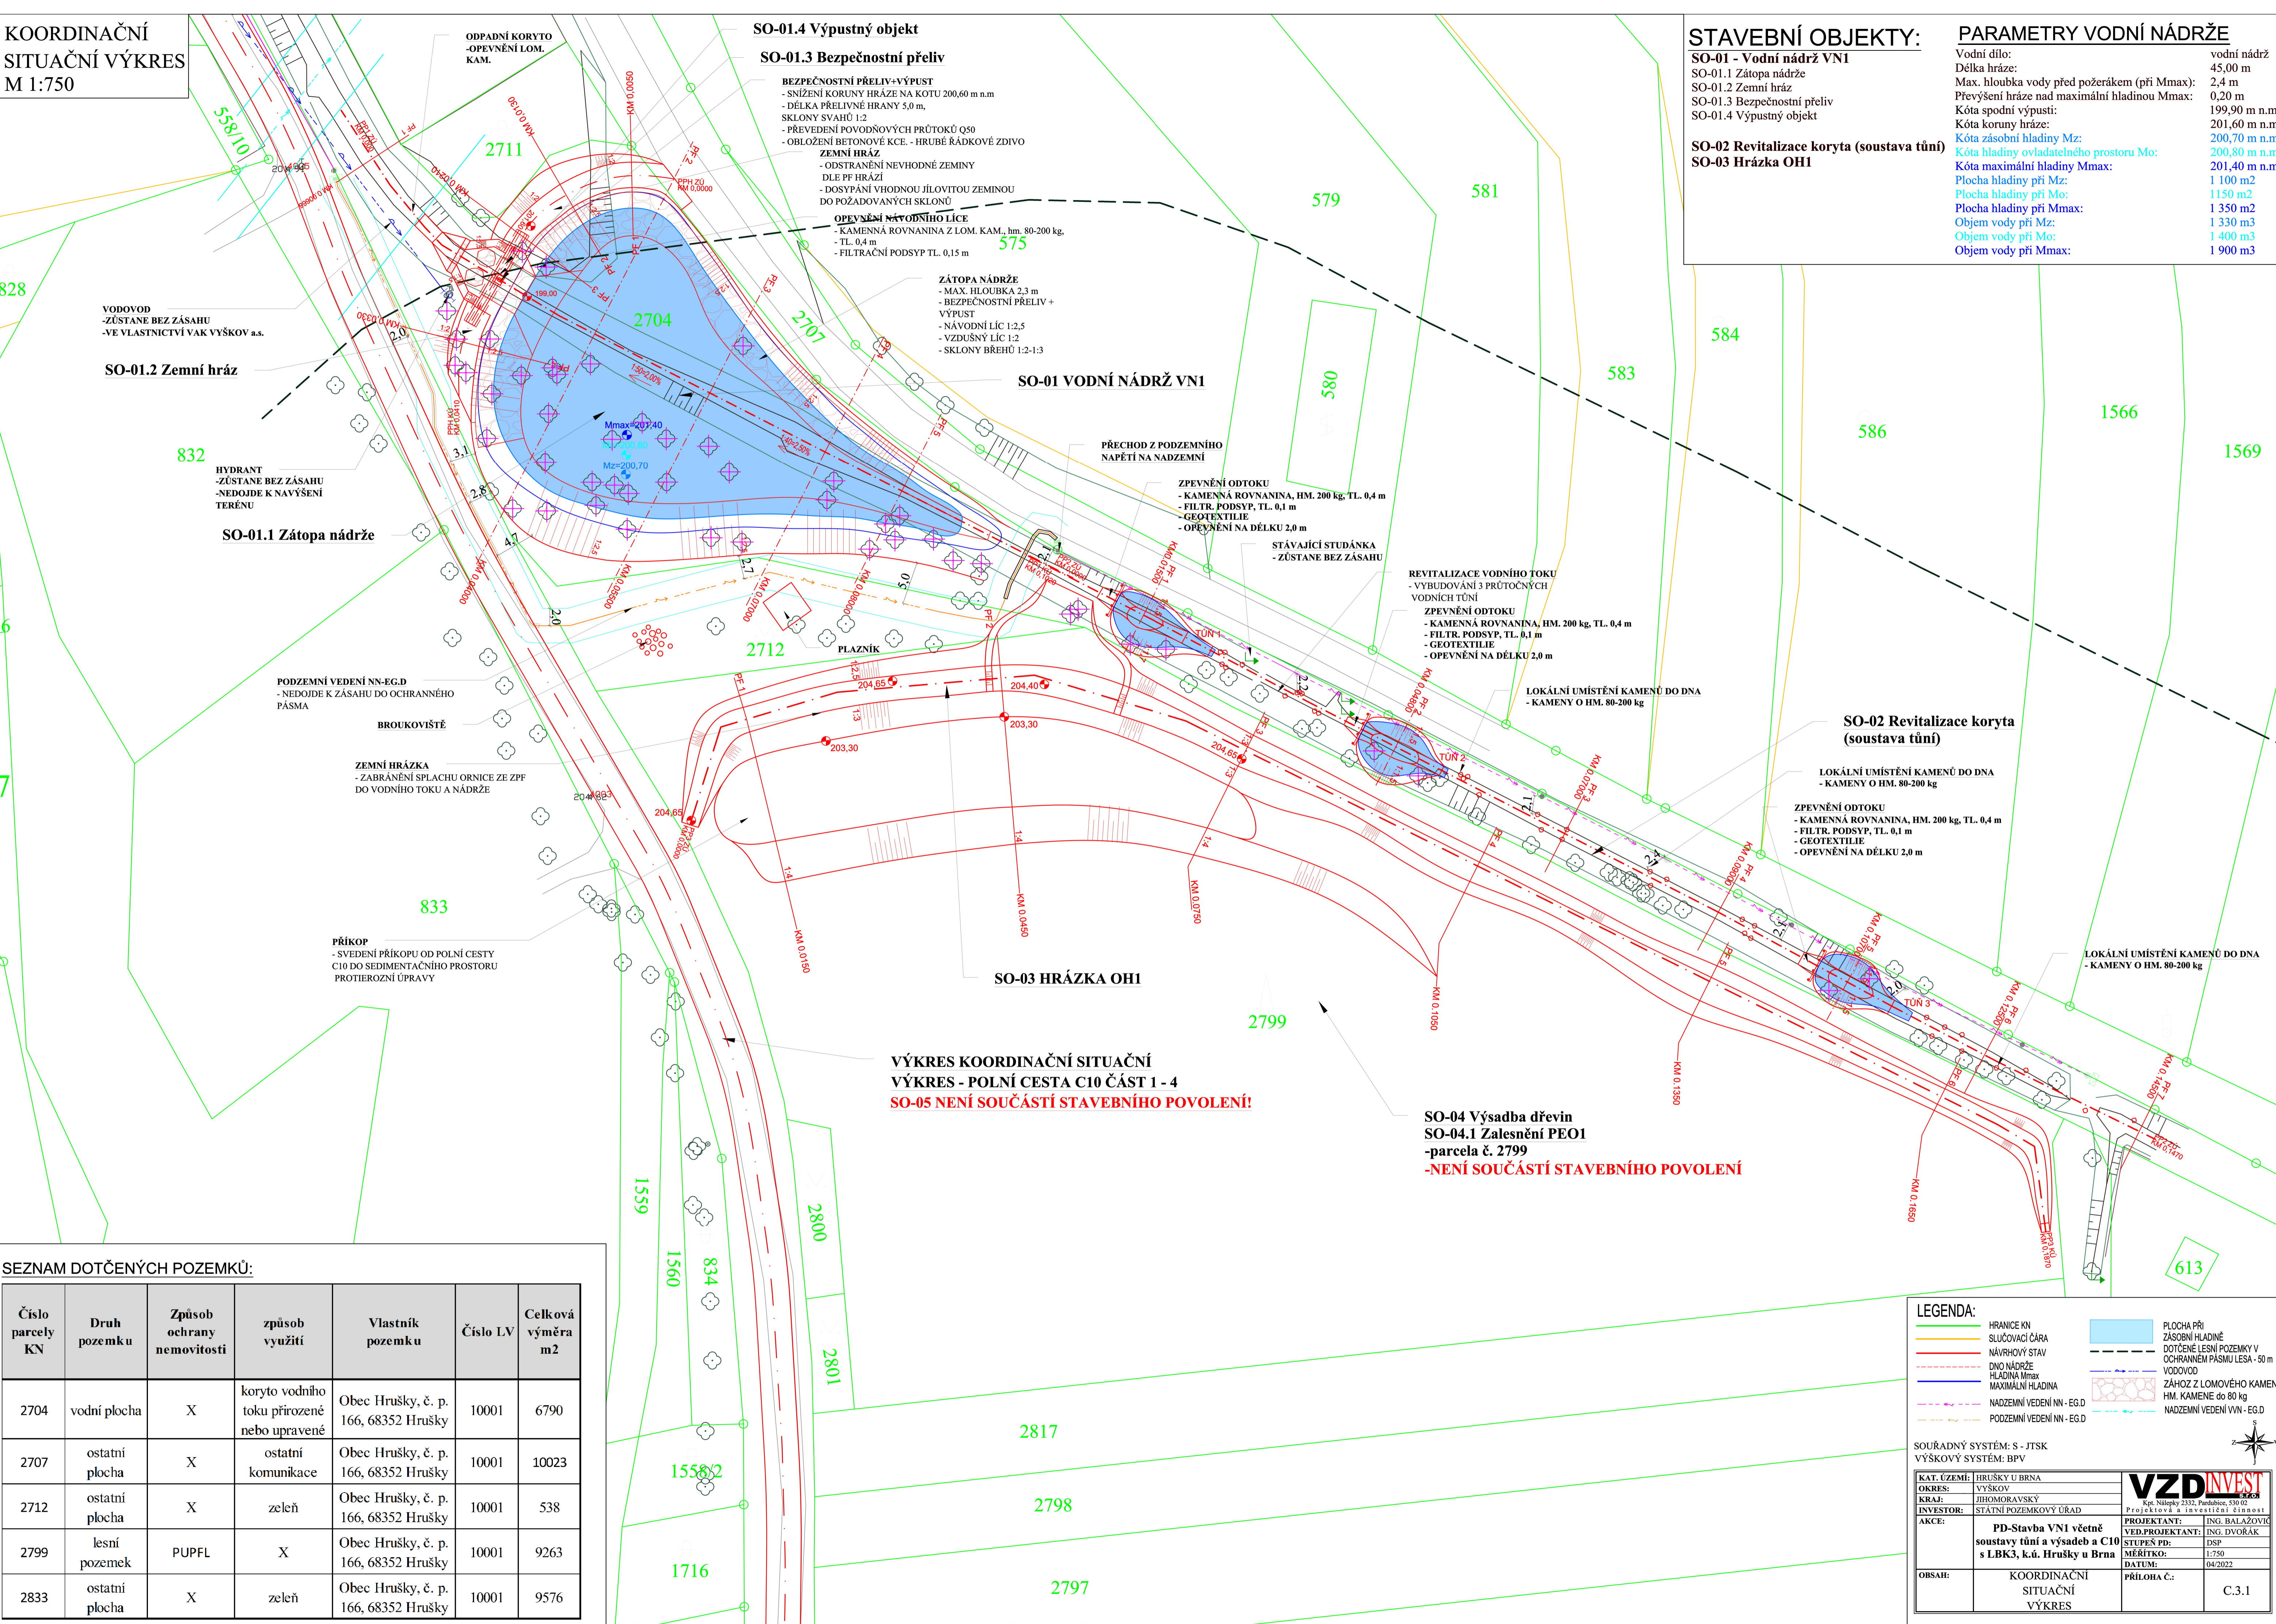

STAVEBNÍ OBJEKTY:

SO-01 - Vodní nádrž VN1
SO-01.1 Zátopa nádrže
SO-01.2 Zemní hráz
SO-01.3 Bezpečnostní přeliv
SO-01.4 Výpustný objekt

SO-02 Revitalizace koryta (soustava tůní)
SO-03 Hrázka OH1

PARAMETRY VODNÍ NÁDRŽE

Vodní dílo:
Délka hráze:
Max. hloubka vody před pozerákem (při Mmax):
Převýšení hráze nad maximální hladinou Mmax:
Kóta spodní výpusti:
Kóta koruny hráze:
Kóta zásobní hladiny Mz:
Kóta hladiny ovladatelného prostoru Mo:
Kóta maximální hladiny Mmax:
Plocha hladiny při Mo:
Plocha hladiny při Mz:
Plocha hladiny při Mmax:
Objem vody při Mz:
Objem vody při Mo:
Objem vody při Mmax:
vodní nádrž
45,00 m
2,4 m
0,20 m
199,90 m n.m.
201,60 m n.m.
200,70 m n.m.
200,80 m n.m.
201,40 m n.m.
1 100 m2
1 150 m2
1 350 m2
1 330 m3
1 400 m3
1 900 m3

SEZNAM DOTČENÝCH POZEMKŮ:

Číslo parcely KN	Druh pozemku	Způsob ochrany nemovitosti	způsob využití	Vlastník pozemku	Číslo LV	Celková výměra m2
2704	vodní plocha	X	koryto vodního toku přirozené nebo upravené	Obec Hrušky, č. p. 166, 68352 Hrušky	10001	6790
2707	ostatní plocha	X	ostatní komunikace	Obec Hrušky, č. p. 166, 68352 Hrušky	10001	10023
2712	ostatní plocha	X	zeleň	Obec Hrušky, č. p. 166, 68352 Hrušky	10001	538
2799	lesní pozemek	PUPFL	X	Obec Hrušky, č. p. 166, 68352 Hrušky	10001	9263
2833	ostatní plocha	X	zeleň	Obec Hrušky, č. p. 166, 68352 Hrušky	10001	9576

LEGENDA:

- HRANICE KN
SLUČOVACÍ ČÁRA
NÁVRHOVÝ STAV
DNO NÁDRŽE
HLADINA Mmax
MAXIMÁLNÍ HLADINA
NADZEMNÍ VEDENÍ NN - EG.D
PODZEMNÍ VEDENÍ NN - EG.D
PLOCHA PŘI
ZÁSOBNÍ HLADINĚ
DOTČENÉ LESNÍ POZEMKY V
OCHRANNÉM PÁSMU LESA - 50 m
VODOVOD
ZÁHOZ Z LOMOVÉHO KAMENE
HM. KAMENE DO 80 kg
NADZEMNÍ VEDENÍ VVN - EG.D

SOUŘADNÝ SYSTÉM: S - JTSK
VÝŠKOVÝ SYSTÉM: BPV

KAT. ÚZEMÍ:	HRUŠKY U BRNA	VZDINVEST Výzkum a investiční činnost Projektová a investiční činnost PROJEKTANT: ING. BALÁŽOVIC VED.PROJEKTANT: ING. DVORÁK STUPEŇ PD: DSP MĚŘÍTKO: 1:750 DATUM: 04/2022 PŘÍLOHA Č.: C.3.1
OKRES:	VÝŠKOV	
KRAJ:	JIHOMORAVSKÝ	
INVESTOR:	STÁTNÍ POZEMKOVÝ ÚŘAD	
AKCE:	PD-Stavba VN1 včetně soustavy tůní a výsadeb a C10 s LBK3, k.á. Hrušky u Brna	
OBSAH:	KOORDINAČNÍ SITUAČNÍ VÝKRES	