


Stavba větrolamu TEO 4 v k.ú. Ves Touškov  
Katastrální situační výkres  
M 1:2000

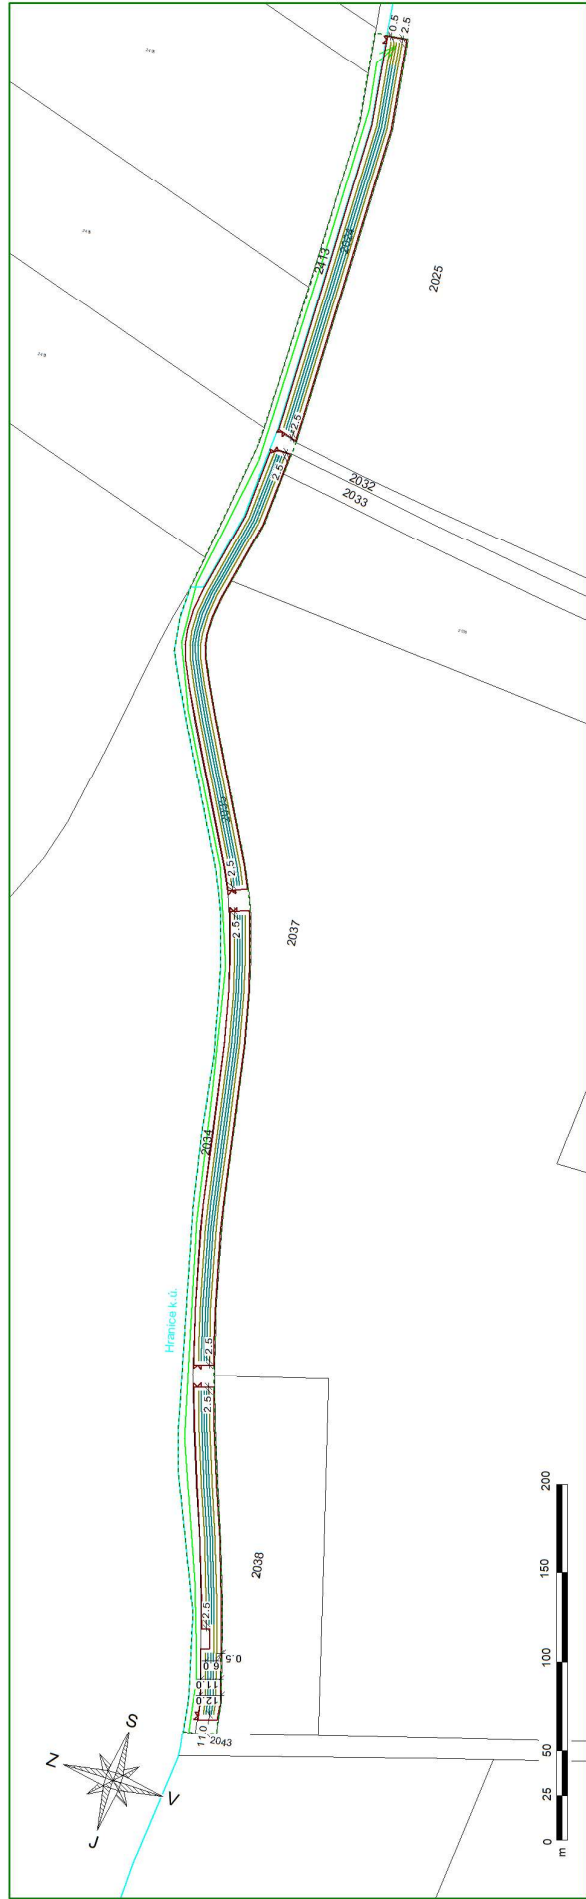

LEGENDA	
-----	Hranice parcel KN
-----	Hranice k.ú.
-----	Obvod sídelní části
-----	Průběh vodní dílny
-----	Průběh vodní dílny
-----	Výhledová hranice k. 3 m
-----	Rada kralů
-----	Rada stromů

Vyhodnotil	Ověřil	GEOCART Výhledová mapa k.ú. Ves Touškov	
Objednatel:	Státní pozemkový úřad, Krajský pozemkový úřad pro Plzeňský kraj Pobočka Plzeň	Číslo zakázky: 21.0030	
Obec:	Ves Touškov	Kat. území:	780383 - Ves Touškov 686441 - Lochovice
Adresa:	Stavba větrolamu TEO 4 v k.ú. Ves Touškov		
Název přílohy	C.2. Katastrální situační výkres		
Paré:	Datum: 06/2021		

Parcely dotčené stavbou, k.ú. Ves Touškov - trvalý zábor			
Parcelní číslo	Vlastník	Adresa	
2032	ČR - Státní pozemkový úřad	Husinecká 1024/11a, Zborov, 150 00 Praha 3	Výměra (m <sup>2</sup> ) Zborov (m <sup>2</sup> )
2033	ČR - Státní pozemkový úřad	Husinecká 1024/11a, Zborov, 150 00 Praha 3	2 800 2 800
2037	ČR - Státní pozemkový úřad	Husinecká 1024/11a, Zborov, 150 00 Praha 3	8 821 8 821
Parcelly dotčené stavbou, k.ú. Ves Touškov - dočasný zábor			
Parcelní číslo	Vlastník	Adresa	
2032	Obec Ves Touškov	č.p. 17, 333 01 Ves Touškov	Výměra (m <sup>2</sup> ) Zborov (m <sup>2</sup> )
2033	Obec Ves Touškov	č.p. 17, 333 01 Ves Touškov	11 117 120
Parcelly dotčené stavbou, k.ú. Lochovice - dočasný zábor			
Parcelní číslo	Vlastník	Adresa	
2413	Obec Lochovice	č.p. 75, 330 231 Lochovice	Výměra (m <sup>2</sup> ) Zborov (m <sup>2</sup> )
			4 105 1 200