Stavba větrolamu TEO 4 v k.ú. Ves Touškov

Vytyčovací situace

M 1:1000

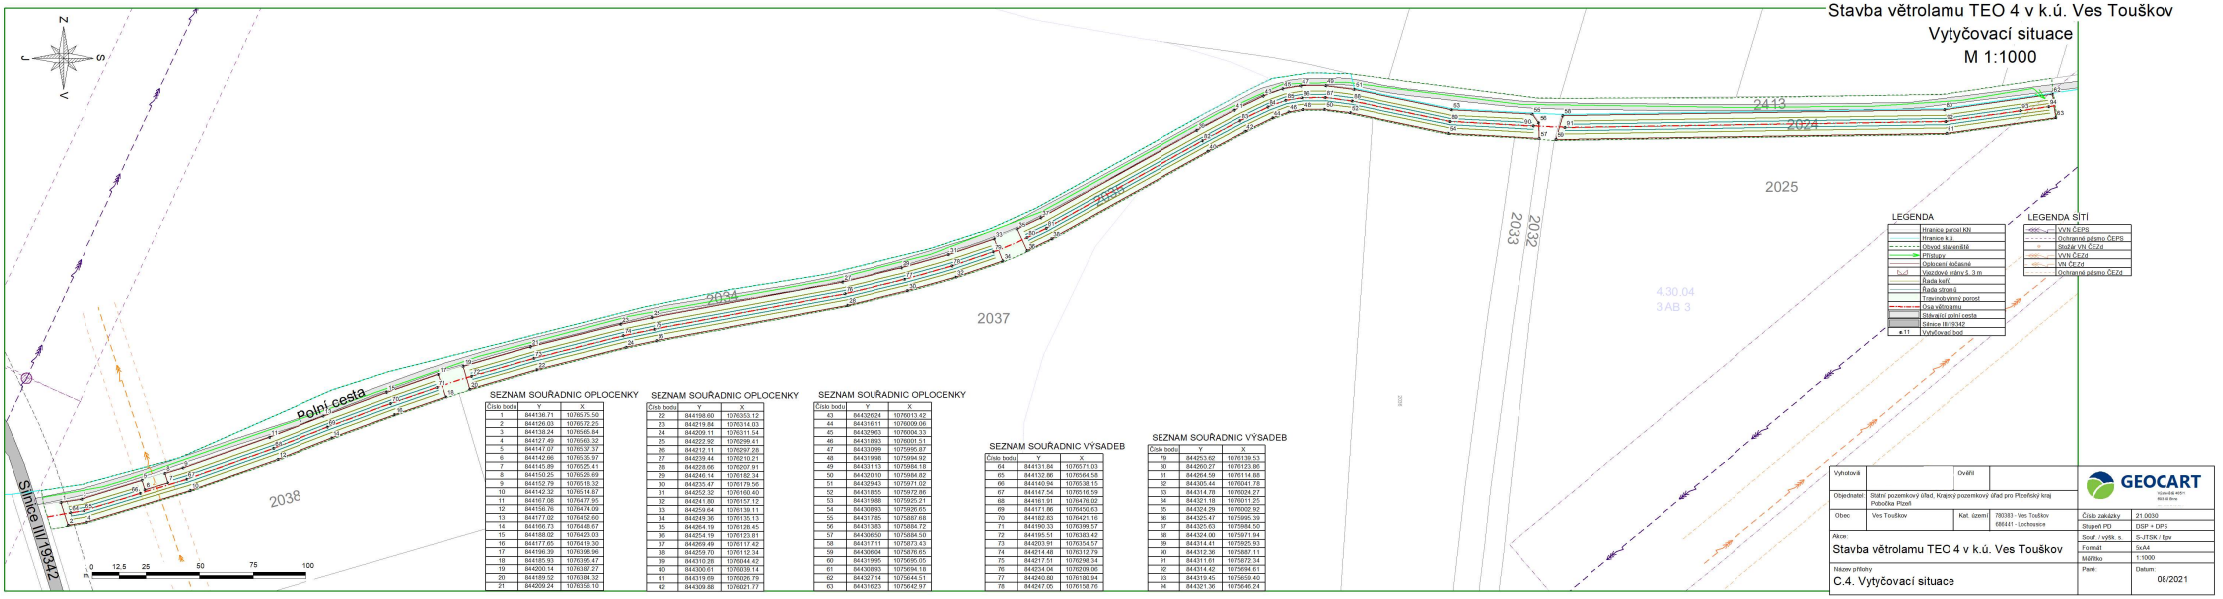

LEGENDA

	Hranice parcel KN
	Hranice k.ú.
	Obvod staveniště
	Přístupy
	Opěrkové ocelové
5x5	Vázaných sítěmi 5 . 5 m
	Řada keřů
	Řada stromů
	Trávníkový pruh
	Osa větrolamu
	Stávající polní cesta
	Silnice III/19342
●11	Vytyčovací bod

LEGENDA SÍTÍ

ČEPS	VVN ČEPS
	Ochranné pásmo ČEPS
	Služák VN ČEZd
	VVN ČEZd
	VN ČEZd
	Ochranné pásmo ČEZd

SEZNAM SOUŘADNIC OPLOCENKY

Číslo bodu	Y	X
1	844138.71	1076575.56
2	844126.03	1076572.25
3	844138.24	1076545.84
4	844127.49	1076540.32
5	844147.07	1076537.37
6	844142.66	1076535.97
7	844145.89	1076525.41
8	844150.25	1076526.69
9	844152.79	1076518.32
10	844142.32	1076514.87
11	844167.08	1076477.95
12	844154.76	1076474.09
13	844177.02	1076452.69
14	844166.73	1076448.67
15	844188.02	1076423.03
16	844177.65	1076419.39
17	844196.39	1076398.96
18	844185.93	1076395.47
19	844200.14	1076387.27
20	844189.52	1076384.32
21	844209.24	1076358.10

SEZNAM SOUŘADNIC OPLOCENKY

Číslo bodu	Y	X
22	844198.60	1076353.12
23	844219.84	1076314.03
24	844209.11	1076311.54
25	844232.92	1076299.41
26	844212.11	1076297.28
27	844239.44	1076210.21
28	844228.66	1076207.91
29	844246.14	1076182.34
30	844233.47	1076179.56
31	844252.32	1076160.40
32	844241.80	1076157.12
33	844258.64	1076138.11
34	844249.36	1076135.13
35	844264.19	1076128.45
36	844254.19	1076123.81
37	844269.49	1076117.42
38	844258.70	1076112.34
39	844310.28	1076044.42
60	844300.61	1076039.14
61	844319.69	1076028.79
62	844309.88	1076021.77

SEZNAM SOUŘADNIC OPLOCENKY

Číslo bodu	Y	X
43	84432624	1076011.42
44	84431611	1076009.06
45	84432963	1076004.33
46	84431893	1076001.51
47	84433099	1075995.87
48	84431998	1075994.92
49	84433113	1075984.18
50	84432010	1075984.82
51	84432943	1075971.02
52	84431855	1075972.86
53	84431988	1075925.21
54	84430893	1075926.65
55	84431785	1075887.68
56	84431383	1075884.72
57	84430650	1075884.50
58	84431711	1075873.43
59	84430604	1075876.65
60	84431995	1075695.05
61	84430893	1075694.18
62	84432714	1075644.51
63	84431623	1075642.97

SEZNAM SOUŘADNIC VÝSADEB

Číslo bodu	Y	X
64	844131.84	1076571.03
65	844132.86	1076564.58
66	844140.94	1076538.15
67	844147.54	1076516.59
68	844161.91	1076476.02
69	844171.96	1076456.63
70	844182.83	1076421.16
71	844190.33	1076399.57
72	844195.51	1076383.42
73	844203.91	1076354.57
74	844214.48	1076312.79
75	844217.51	1076298.34
76	844234.04	1076209.06
77	844240.80	1076198.94
78	844247.05	1076158.76

SEZNAM SOUŘADNIC VÝSADEB

Číslo bodu	Y	X
79	844253.62	1076139.53
10	844260.27	1076123.86
11	844264.59	1076114.88
12	844305.44	1076041.78
13	844314.78	1076024.27
14	844321.18	1076011.25
15	844324.29	1076002.92
16	844325.47	1075995.39
17	844325.63	1075984.50
18	844324.00	1075971.94
19	844314.41	1075925.93
10	844312.36	1075887.11
11	844311.61	1075872.34
12	844314.42	1075694.61
13	844319.45	1075659.40
14	844321.36	1075646.24

Vyhotovil:		Ověřil:	
Objednatel:	Státní pozemkový úřad, Krajský pozemkový úřad pro Plzeňský kraj Pobočka Plzeň		
Obec:	Ves Touškov	Kat. území:	780383 - Ves Touškov 686441 - Lochovice
Akce:	Stavba větrolamu TEO 4 v k.ú. Ves Touškov		
Název přílohy:	C.4. Vytyčovací situace		

GEOCART

Číslo zakázky:	21.0030
Stupeň PD:	DSP + DPS
Soubor / výška: s.	S-JTSK / Bpv
Formát:	SxA4
Měřítko:	1:1000
Paré:	
Datum:	06/2021