


Situace objektu - LBK10 (SO 02)
M 1:1000

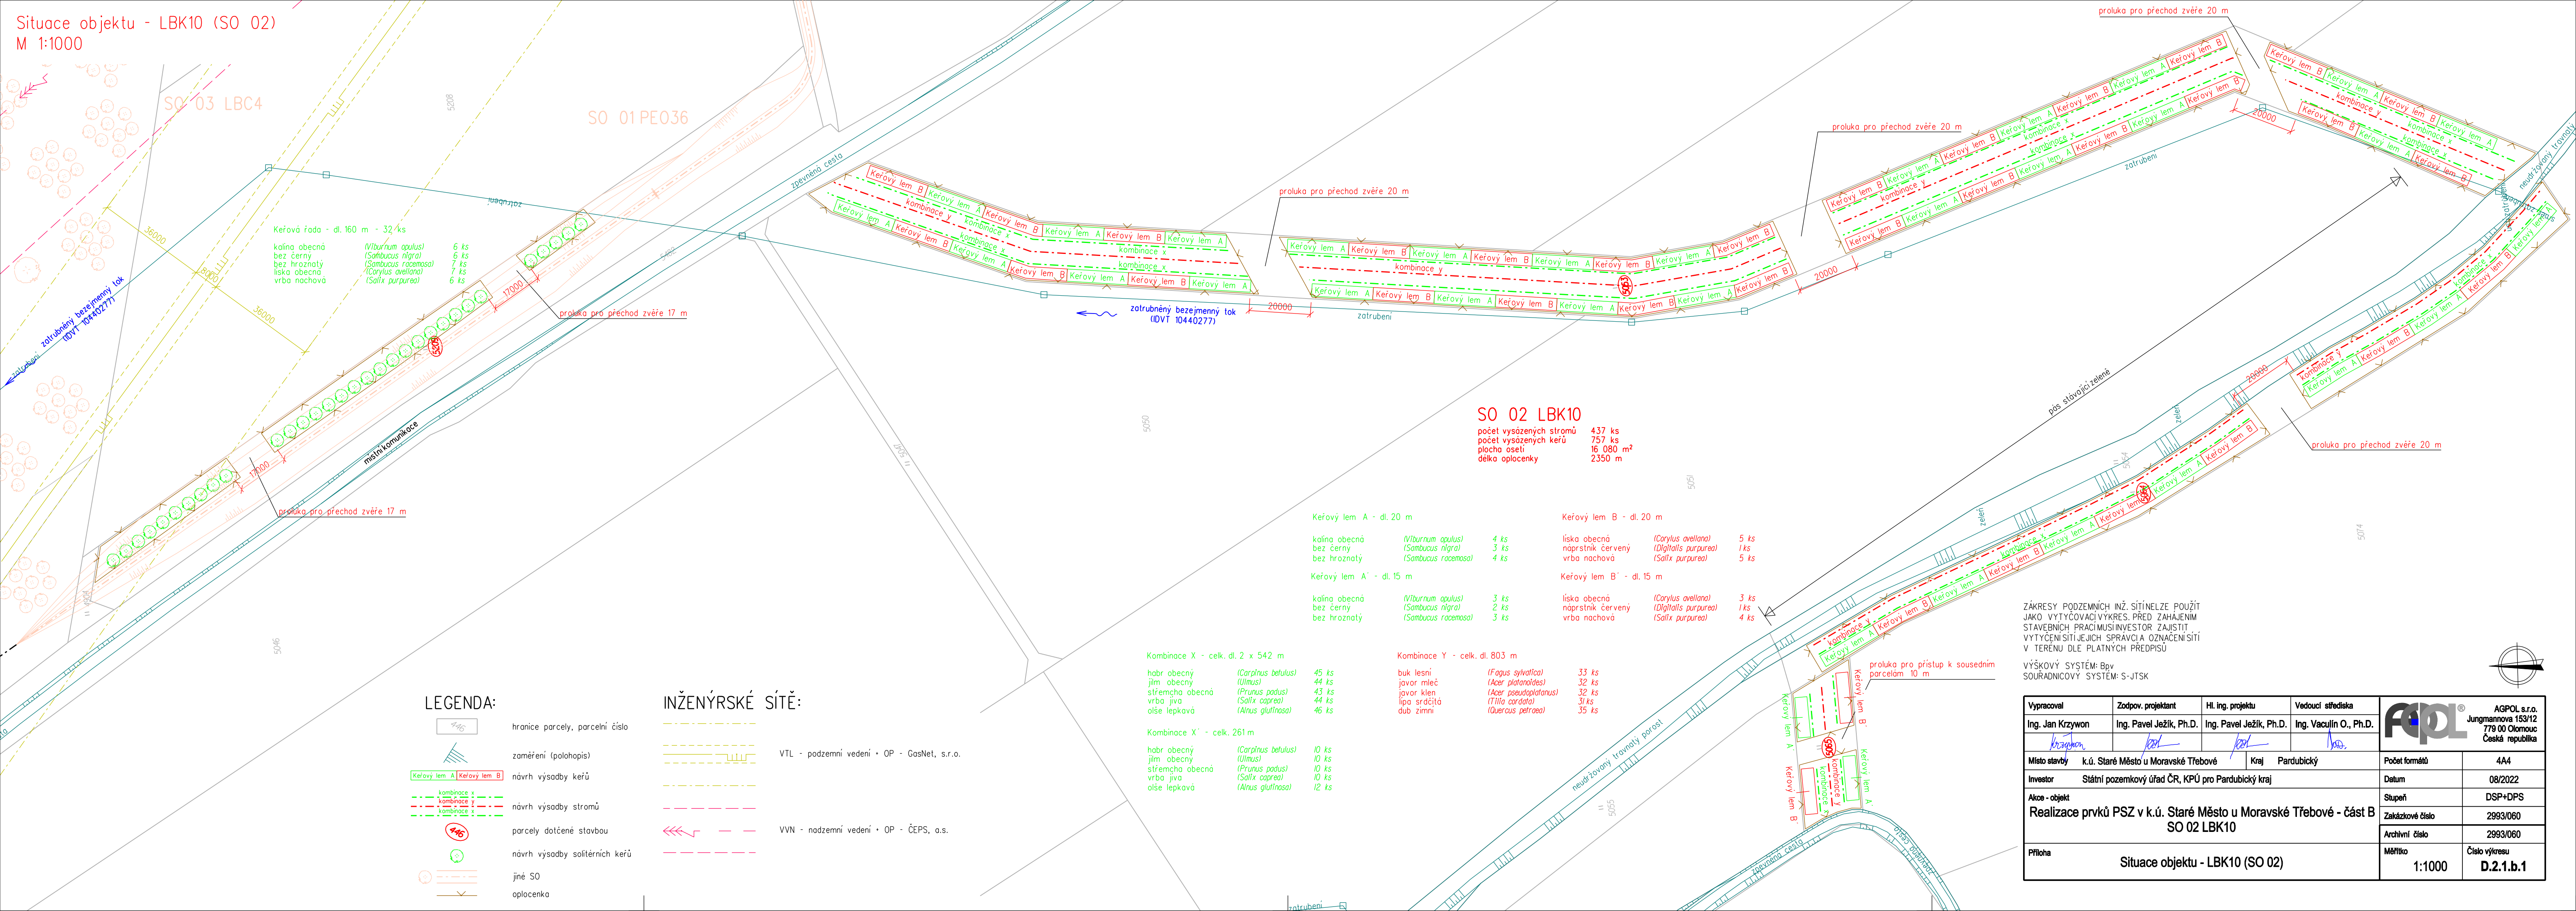

LEGENDA:

- 445 hranice parcely, parcelní číslo
- zaměření (polohapis)
- Keřový lem A Keřový lem B návrh výsadby keřů
- kombinace x kombinace y návrh výsadby stromů
- parcely dotčené stavbou
- návrh výsadby solitérních keřů
- jiné SO
- oplocenka

INŽENÝRSKÉ SÍTĚ:

- VTL - podzemní vedení • OP - GasNet, s.r.o.
- VVN - nadzemní vedení • OP - ČEPS, a.s.

SO 02 LBK10

počet vysazených stromů 437 ks
počet vysazených keřů 757 ks
plocha osetí 16 080 m²
délka oplocenky 2350 m

Keřový lem A - dl. 20 m

kalina obecná (Viburnum opulus) 4 ks
bez černý (Sambucus nigra) 3 ks
bez hroznatý (Sambucus racemosa) 4 ks

Keřový lem A' - dl. 15 m

kalina obecná (Viburnum opulus) 3 ks
bez černý (Sambucus nigra) 2 ks
bez hroznatý (Sambucus racemosa) 3 ks

Keřový lem B - dl. 20 m

líška obecná (Corylus avellana) 5 ks
náprstník červený (Digitalis purpurea) 1 ks
vrba nachová (Salix purpurea) 5 ks

Keřový lem B' - dl. 15 m

líška obecná (Corylus avellana) 3 ks
náprstník červený (Digitalis purpurea) 1 ks
vrba nachová (Salix purpurea) 4 ks

Kombinace X - celk. dl. 2 x 542 m

habr obecný (Carpinus betulus) 45 ks
jilm obecný (Ulmus) 44 ks
střemcha obecná (Prunus padus) 43 ks
vrba jiva (Salix caprea) 44 ks
olše lepkavá (Alnus glutinosa) 46 ks

Kombinace X' - celk. 261 m

habr obecný (Carpinus betulus) 10 ks
jilm obecný (Ulmus) 10 ks
střemcha obecná (Prunus padus) 10 ks
vrba jiva (Salix caprea) 10 ks
olše lepkavá (Alnus glutinosa) 12 ks

Kombinace Y - celk. dl. 803 m

buk lesní (Fagus sylvatica) 33 ks
javor mleč (Acer platanoides) 32 ks
javor klen (Acer pseudoplatanus) 32 ks
lípa srdčitá (Tilia cordata) 31 ks
dub zimní (Quercus petraea) 35 ks

ZÁKRESY PODZEMNÍCH INŽ. SÍTÍ NELZE POUŽÍT
JAKO VÝTYČOVACÍ VÝKRES. PŘED ZAHÁJENÍM
STAVEBNÍCH PRACÍ MUSÍ INVESTITOR ZAJISTIT
VÝTYČENÍ SÍTÍ JEJICH SPRÁVCI A OZNAČENÍ SÍTÍ
V TERÉNU DLE PLATNÝCH PŘEDPISŮ

VÝŠKOVÝ SYSTÉM: BpV
SOUDRANICOVÝ SYSTÉM: S-JTSK

Vypracoval	Zodpov. projektant	Hl. ing. projektu	Vedoucí střediska
Ing. Jan Krzywon	Ing. Pavel Ježík, Ph.D.	Ing. Pavel Ježík, Ph.D.	Ing. Vaculín O., Ph.D.
<i>Krzywon</i>	<i>Ježík</i>	<i>Ježík</i>	<i>Vaculín</i>
Místo stavby	k.ú. Staré Město u Moravské Třebové		Kraj Pardubický
Investor	Státní pozemkový úřad ČR, KPÚ pro Pardubický kraj		
Akce - objekt			
Realizace prvků PSZ v k.ú. Staré Město u Moravské Třebové - část B SO 02 LBK10			
Příloha			
Situace objektu - LBK10 (SO 02)			