


Situace objektu - LBC4 (SO 03)  
M 1:1000

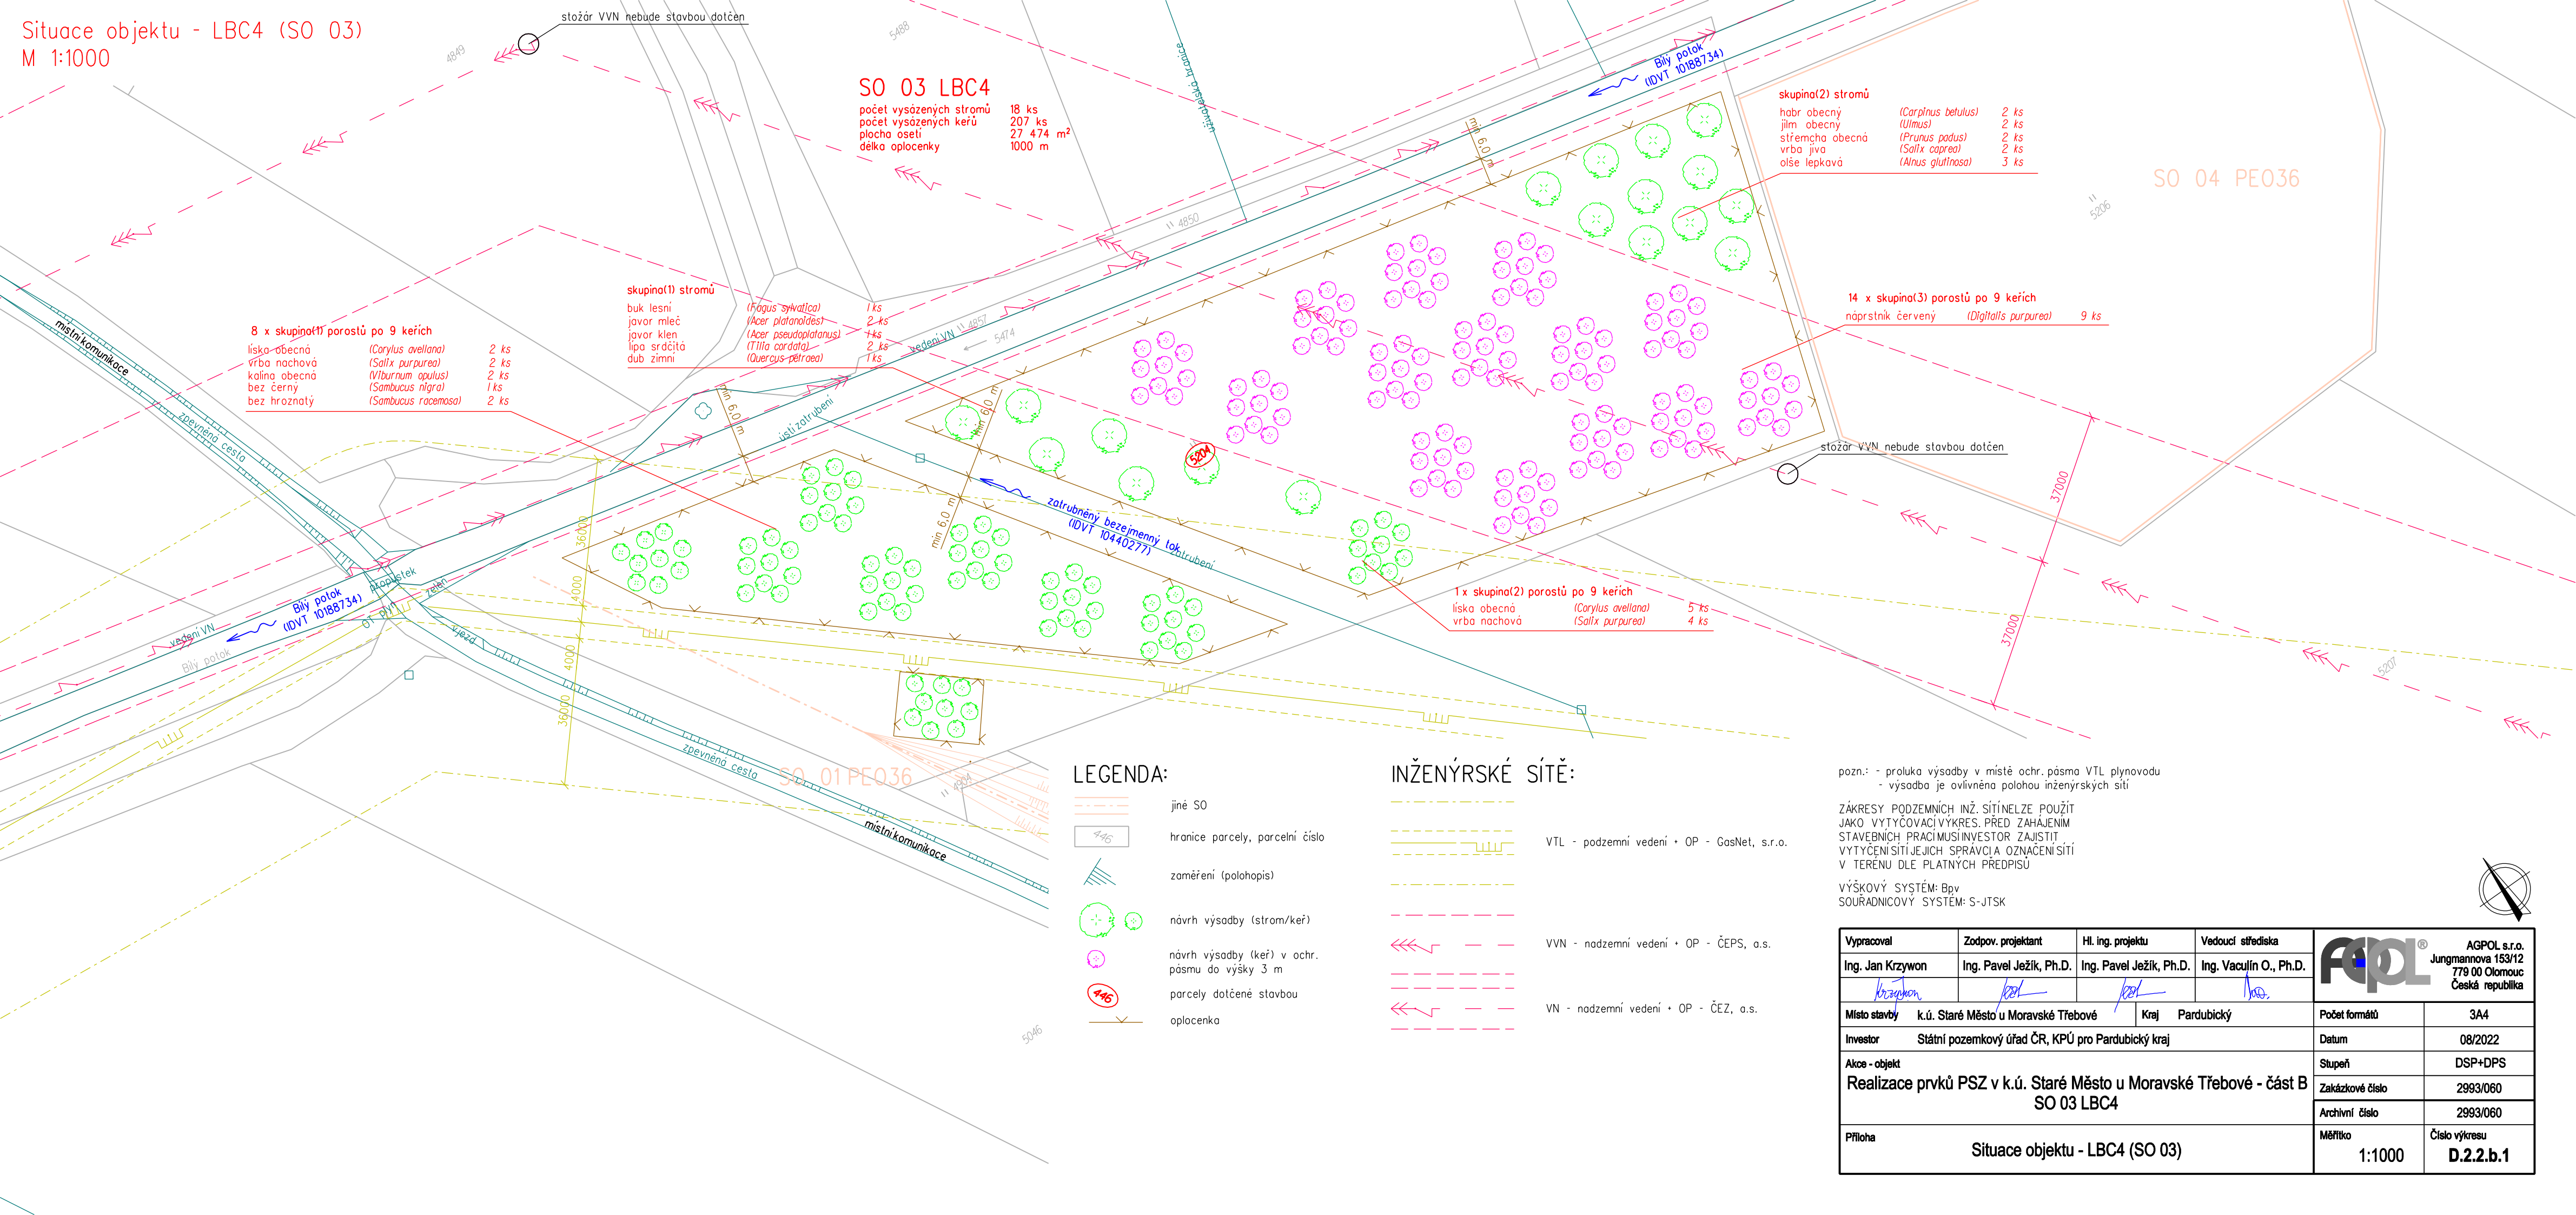

SO 03 LBC4  
počet vysázených stromů 18 ks  
počet vysázených keřů 207 ks  
plocha osetí 27 474 m<sup>2</sup>  
délka oplocenky 1000 m

8 x skupina(1) porostů po 9 keřích  
líška-obecná (Corylus avellana) 2 ks  
vrba nachová (Salix purpurea) 2 ks  
kalina obecná (Viburnum opulus) 2 ks  
bez černý (Sambucus nigra) 1 ks  
bez hroznatý (Sambucus racemosa) 2 ks

skupina(1) stromů  
buk lesní (Fagus sylvatica) 1 ks  
javor mleč (Acer platanoides) 2 ks  
javor klen (Acer pseudoplatanus) 1 ks  
lípa srdčitá (Tilia cordata) 2 ks  
dub zimní (Quercus petraea) 1 ks

skupina(2) stromů  
hobř obecný (Carpinus betulus) 2 ks  
jilm obecný (Ulmus) 2 ks  
střemcha obecná (Prunus padus) 2 ks  
vrba jiva (Salix caprea) 2 ks  
ořeš lepkavá (Alnus glutinosa) 3 ks

14 x skupina(3) porostů po 9 keřích  
náprstník červený (Digitalis purpurea) 9 ks

1 x skupina(2) porostů po 9 keřích  
líška obecná (Corylus avellana) 5 ks  
vrba nachová (Salix purpurea) 4 ks

LEGENDA:

- jiné SO
- hranice parcely, parcelní číslo 445
- zaměření (polohopis)
- návrh výsadby (strom/keř)
- návrh výsadby (keř) v ochr. pásnu do výšky 3 m
- parcely dotčené stavbou
- oplocenka


INŽENÝRSKÉ SÍTĚ:

- VTL - podzemní vedení + OP - GasNet, s.r.o.
- VVN - nadzemní vedení + OP - ČEPS, a.s.
- VN - nadzemní vedení + OP - ČEZ, a.s.

pozn.: - proluka výsadby v místě ochr. pásma VTL plynovodu  
- výsadba je ovlivněna polohou inženýrských sítí

ZÁKRESY PODZEMNÍCH INŽ. SÍTÍ NELZE POUŽÍT  
JAKO VYTÝČOVACÍ VÝKRES. PŘED ZAHÁJENÍM  
STAVEBNÍCH PRACÍ MUSÍ INVEŠTOR ZAJISTIT  
VYTÝČENÍ SÍTÍ JEJICH SPRÁVCI A OZNAČENÍ SÍTÍ  
V TERÉNU DLE PLATNÝCH PŘEDPISŮ

VÝŠKOVÝ SYSTÉM: Bpv  
SOUDRADNICOVÝ SYSTÉM: S-JTSK

Vypracoval	Zodpov. projektant	Hl. ing. projektu	Vedoucí střediska	 <div>AGPOL s.r.o. Jungmannova 153/12 779 00 Olomouc Česká republika</div>	
Ing. Jan Krzywon	Ing. Pavel Ježík, Ph.D.	Ing. Pavel Ježík, Ph.D.	Ing. Vaculín O., Ph.D.		
<i>Krzymon</i>	<i>Ježík</i>	<i>Ježík</i>	<i>Nov.</i>		
Místo stavby	k.ú. Staré Město u Moravské Třebové		Kraj Pardubický		
Investor	Státní pozemkový úřad ČR, KPÚ pro Pardubický kraj			Počet formátů	3A4
Akce - objekt	Realizace prvků PSZ v k.ú. Staré Město u Moravské Třebové - část B SO 03 LBC4			Datum	08/2022
Realizace prvků PSZ v k.ú. Staré Město u Moravské Třebové - část B SO 03 LBC4				Stupeň	DSP+DPS
				Zakázkové číslo	2993/060
				Archivní číslo	2993/060
Příloha	Situace objektu - LBC4 (SO 03)			Měřítko	Číslo výkresu
				1:1000	D.2.2.b.1