




SCHÉMA VÝŘEZŮ:

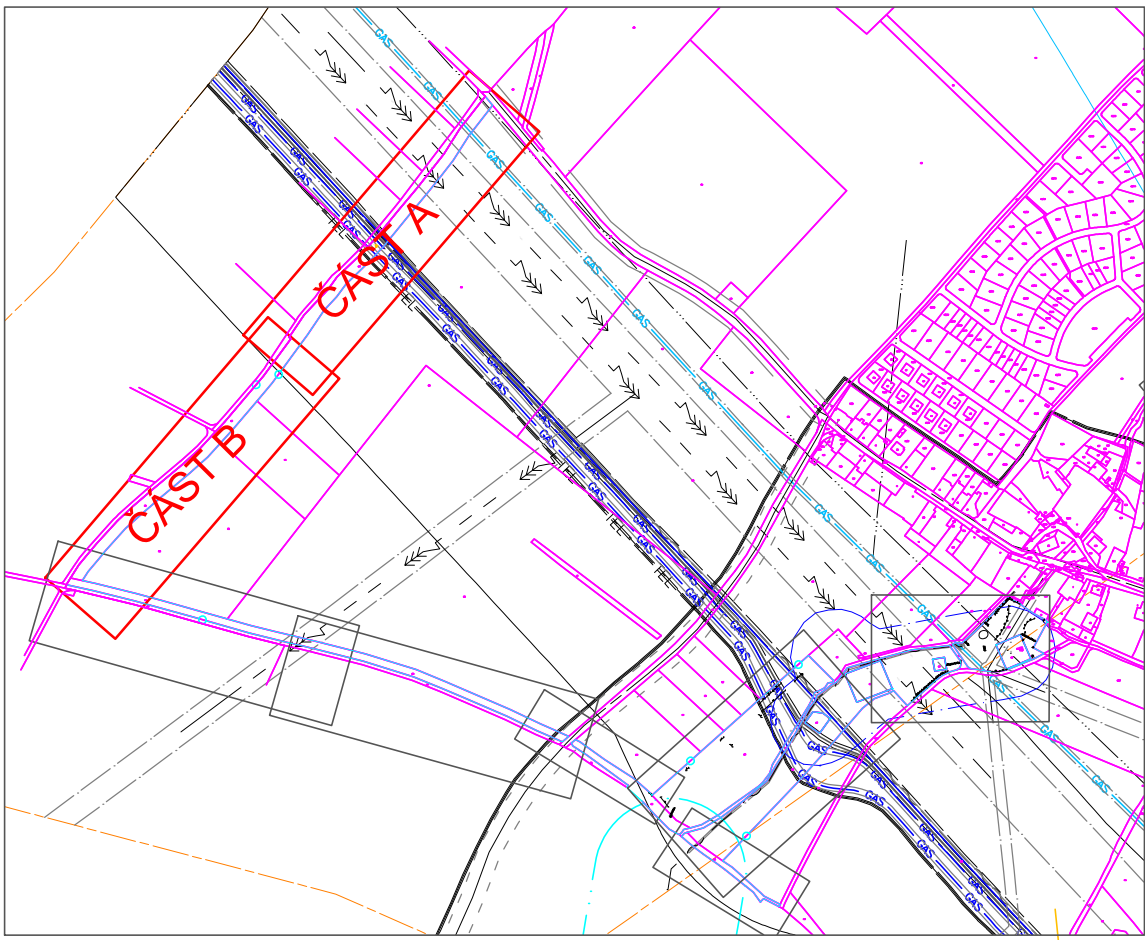

ČÁST A, 1:500

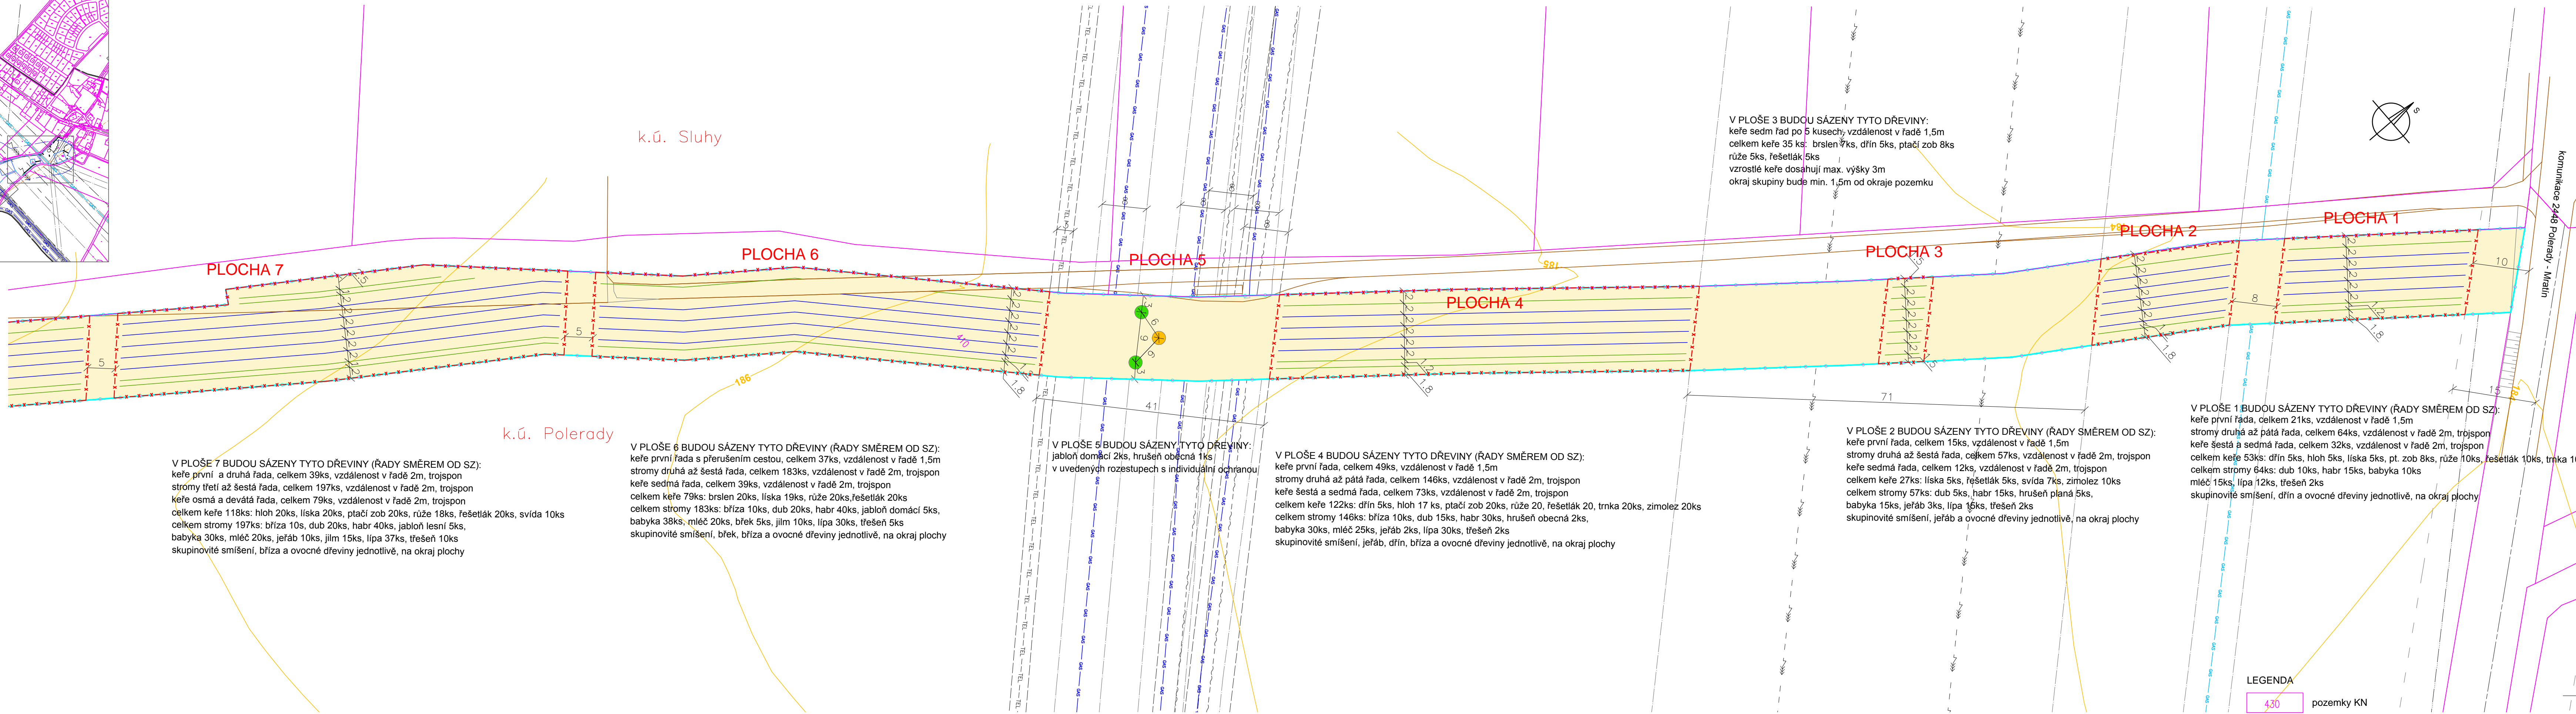

ČÁST B, 1:500

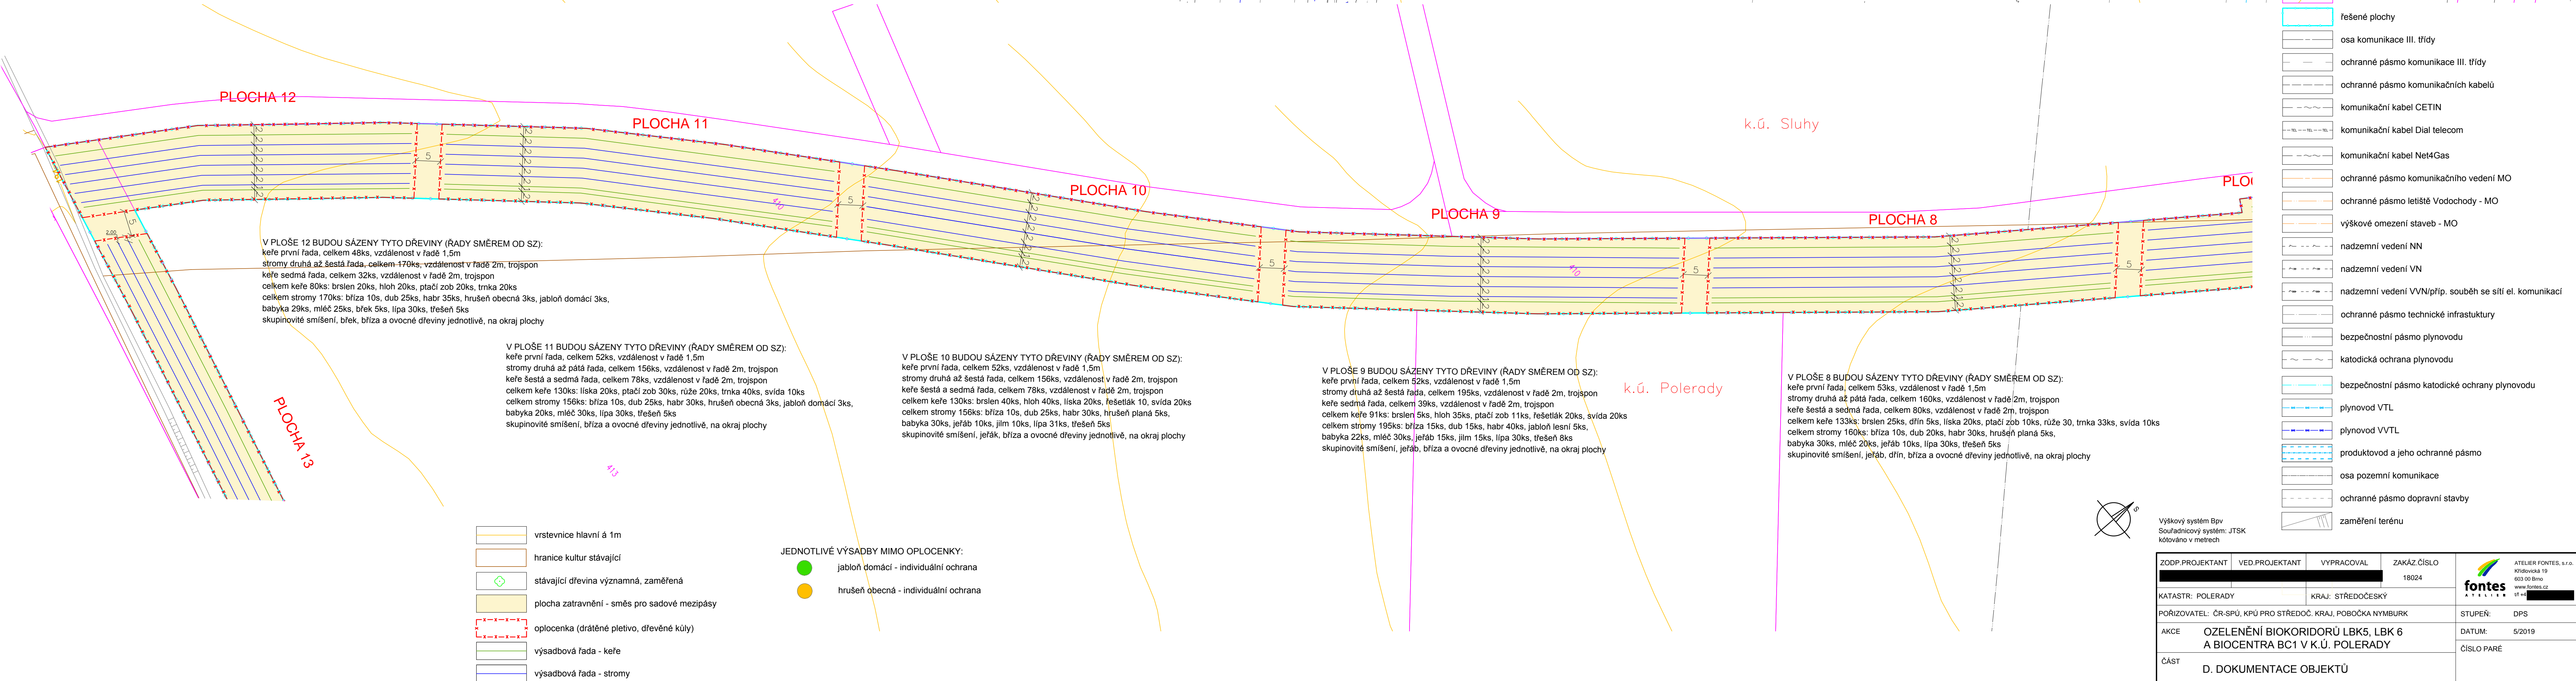

ZODP.PROJEKTANT	VED.PROJEKTANT	VYPRACOVAL	ZAKAZ.CISLO	<div><div><div></div><div>fontes</div><div>ATELIER</div></div><div>ATELIER FONTES, s.r.o. Křižkova 19 602 00 Brno www.fontes.cz t +420 542 222 222</div></div>
KATASTR: POLERADY	KRAJ: STŘEDOČESKÝ		18024	
PORIZOVATEL: ČR-SPÚ, KPÚ PRO STŘEDOC. KRAJ, POBOČKA NYMBURK				
AKCE	OZELENĚNÍ BOKORIDORŮ LBK5, LBK 6 A BIOCENTRA BC1 V K.Ú. POLERADY			
ČÁST	D. DOKUMENTACE OBJEKTŮ			DATUM: 5/2019
PRÍLOHA	D.2.8. SO-05 VEG. ÚPRAVY LBK5 - ČÁSTI A, B			ČÍSLO PARÉ
				MĚRÍTKO 1:500