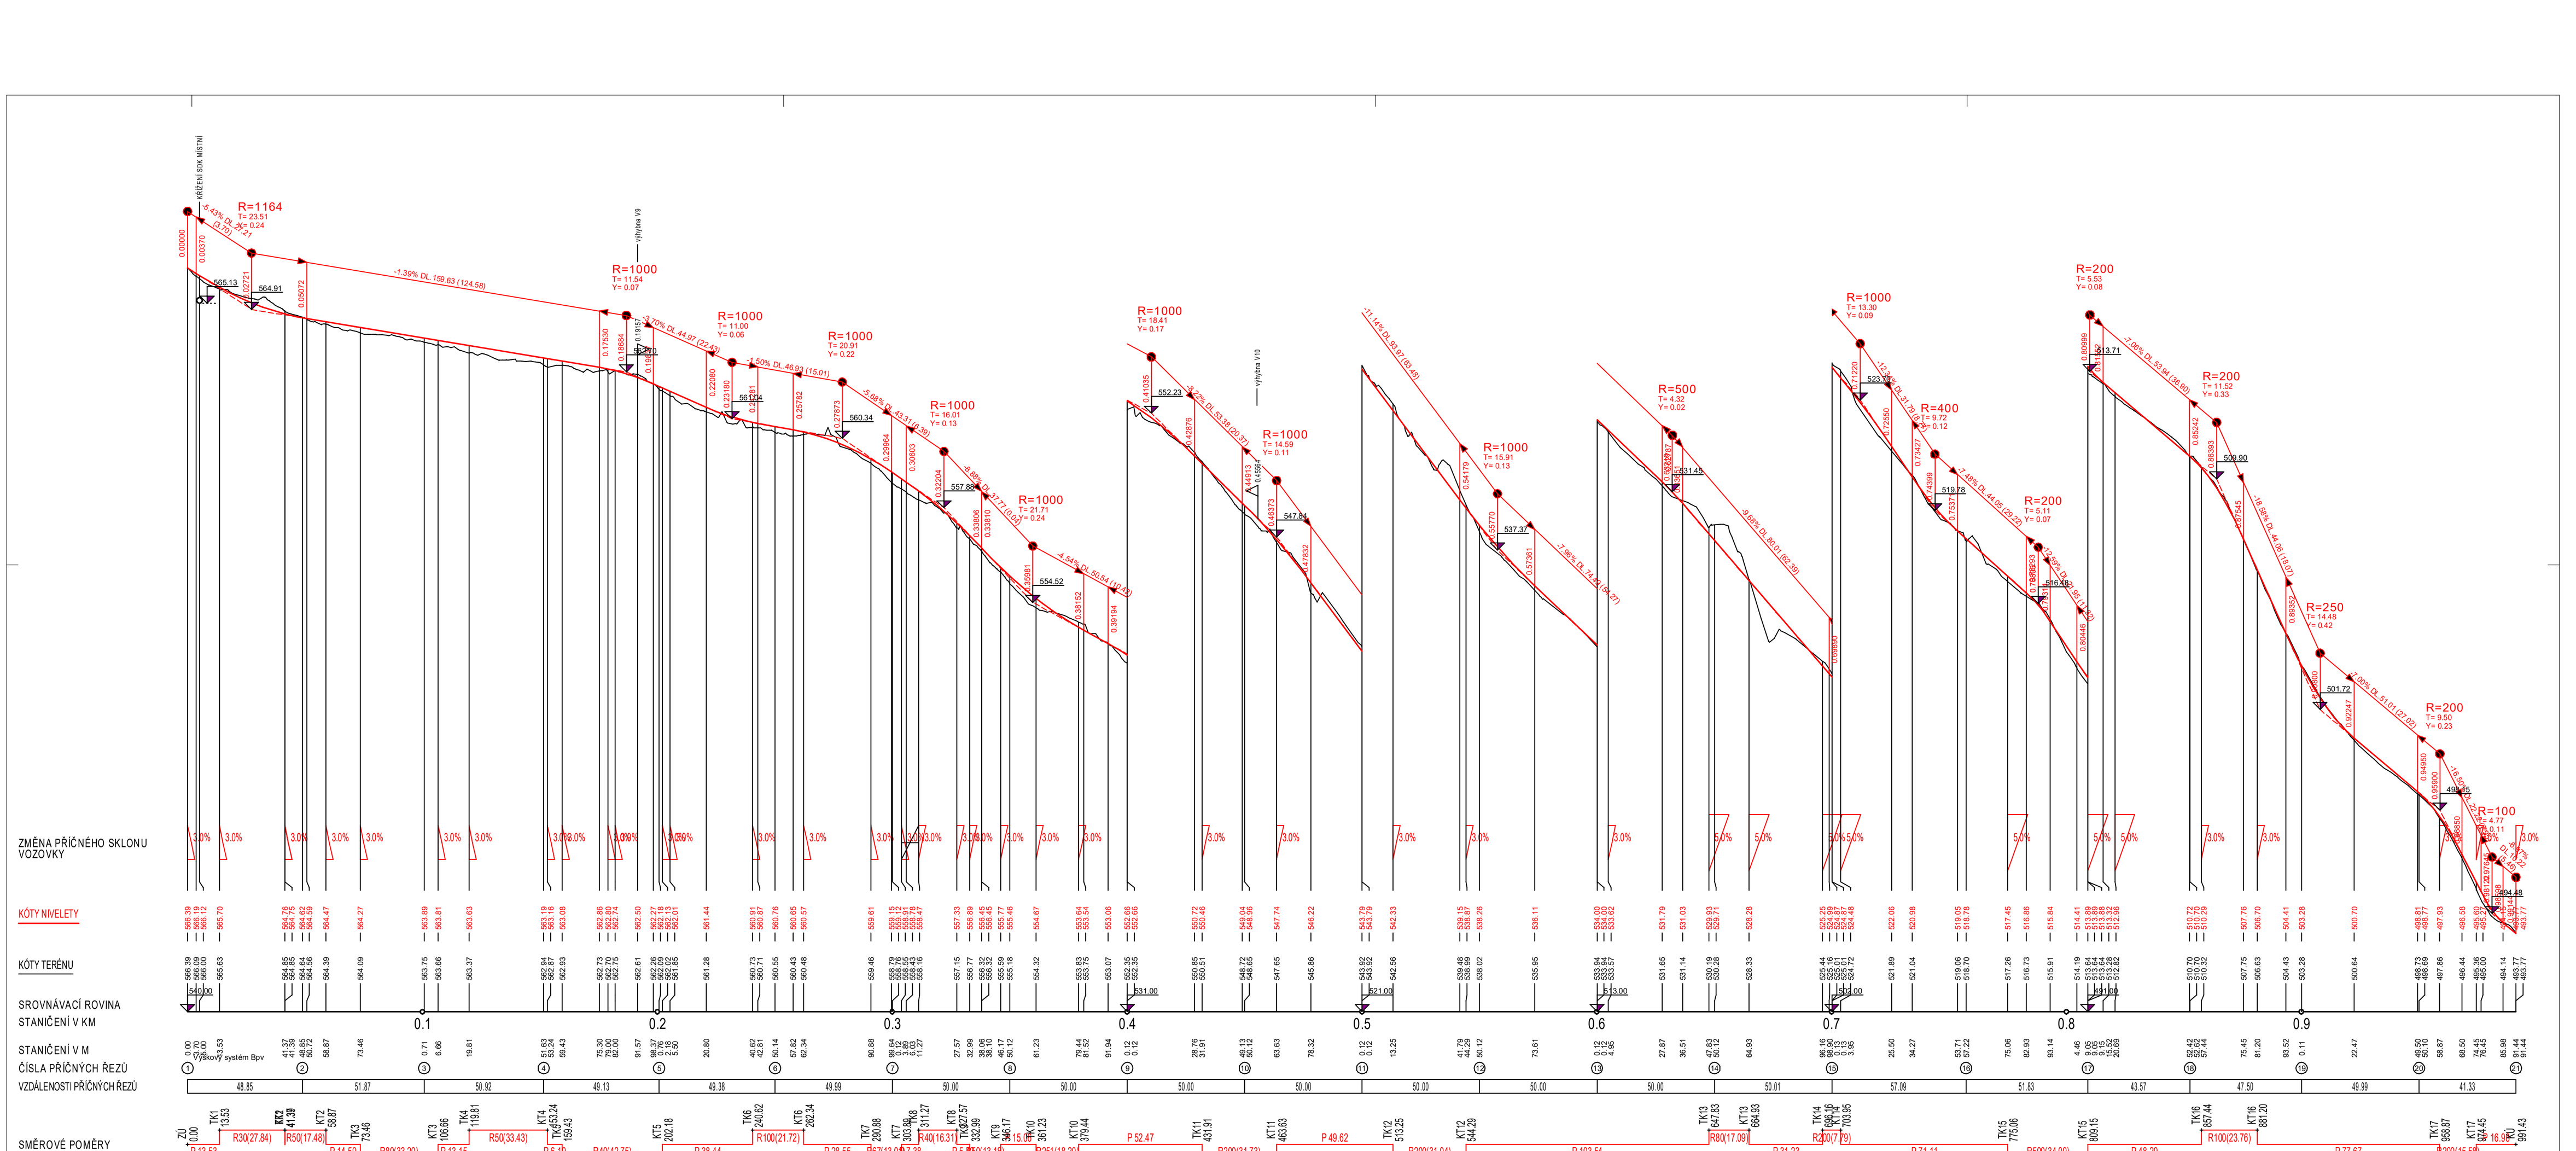

Vypracoval	Ing. Miloslav Jodl			Rozpočtář			
				Ved.proj.			
Zodp.proj.	Ing. Josef Marek						
Kraj:	Vysočina	Obec:	Brtnice	K.Ú.	Komárovice u Jihlavy	Formát	12 A4
Okres:	České Budějovice					Datum	08/2017
NÁZEV AKCE						Stupeň	PD
KOMPLEXNÍ POZEMKOVÉ ÚPRAVY v k.ú. Komárovice u Jihlavy						Č.zakázky	
						Vypracoval	Č.přílohy
Příloha	cesta VC3 - podélný profil					MĚŘÍTKO	1:1200 1:100

GEOPOZEM CB s.r.o.
Staroměstská 1504/1
370 04 České Budějovice
IČO: 022 55 073

VC3-2