


Výsadba zeleně v k.ú. Velké Němčice  
Výsadbový plán SO 03 - Interakční prvek IP4  
M 1:500

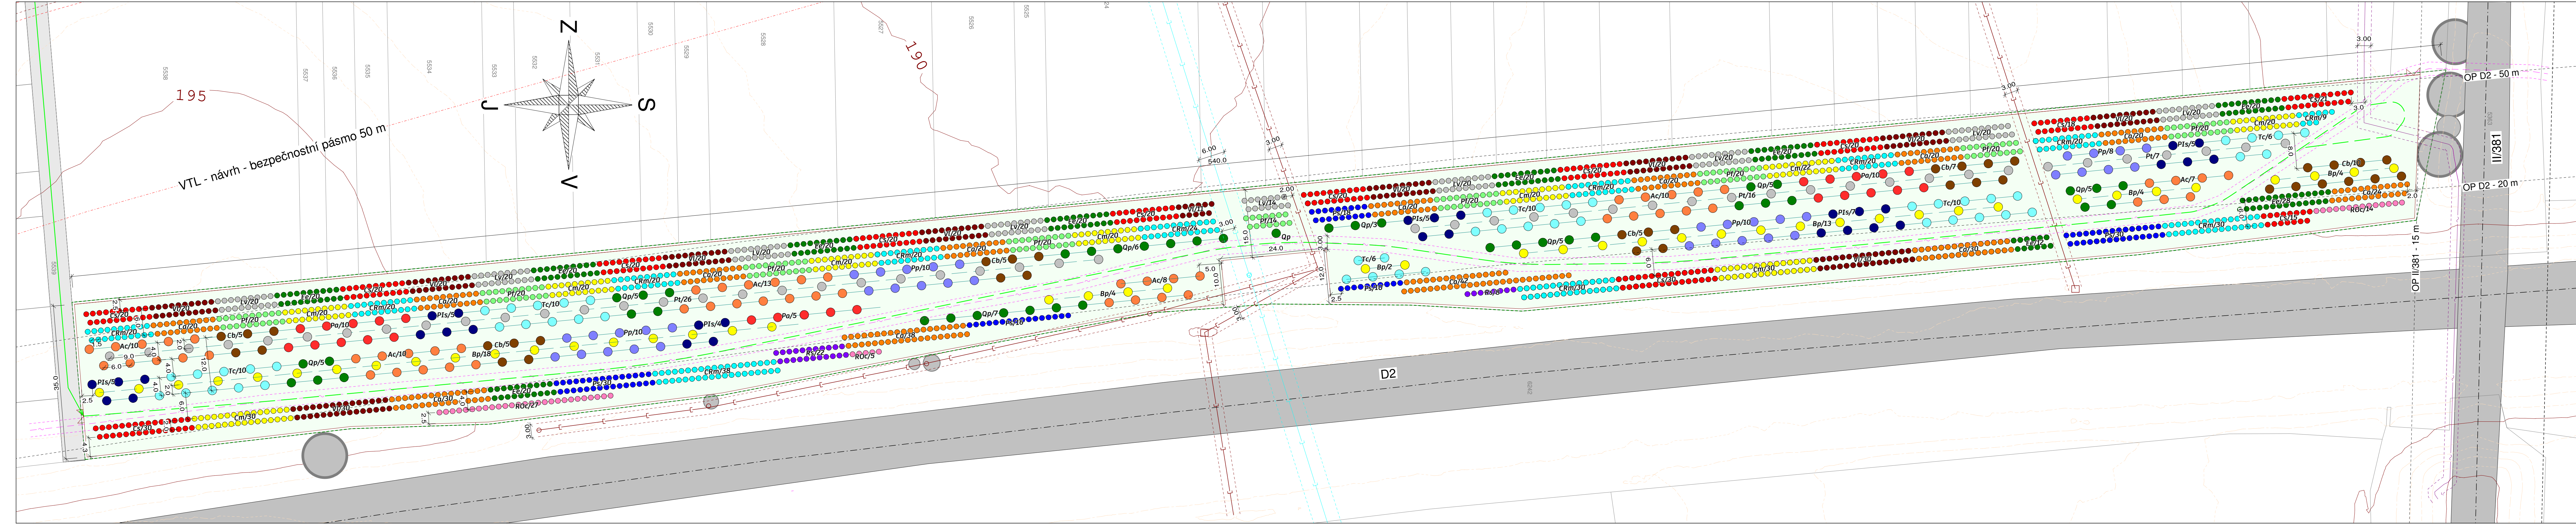

VÝSADBA STROMŮ V OPLOČENÍ

DRUH DŘEVINY	KS
odrostek (121 - 250 cm)	43
Dub zimní (Quercus petraea)	52
Lipa srdčitá (Tilia cordata)	58
Habr babyka (Acer campestre)	37
Borovice lesní (Pinus sylvestris)	31
polokmen (koruna ve 120 cm a více)	25
Třešeň ptáčí (Prunus avium)	38
Hrušeň polní (Pyrus pyrasier)	49
polodrostek (81 - 120 cm)	45
Topol osika (Populus tremula)	
Bříza bělokora (Betula pendula)	

VÝSADBA KEŘŮ V OPLOČENÍ

DRUH DŘEVINY	KS
sazenice (40 - 60 cm)	104
Silvoň trnka (Prunus spinosa)	271
Hloh jednosemenný (Crataegus monogyna)	202
Dřín obecný (Cornus mas)	200
Bříza evropská (Euonymus europaeus)	46
Růže šípová (Rosa canina)	174
Ptáčí zob obecný (Ligustrum vulgare)	274
Kalina tušalaj (Viburnum lantana)	231
Višeň křovitá (Prunus fruticos)	104
Meruzalka alpská (Ribes alpinum)	30
Liska obecná (Corylus avellana)	265

LEGENDA DŘEVIN

ZNAČ.	DRUH DŘEVINY	Qp
●	Dub zimní (Quercus petraea)	Pt
○	Topol osika (Populus tremula)	Bp
●	Bříza bělokora (Betula pendula)	Tc
●	Lipa srdčitá (Tilia cordata)	Ac
●	Habr babyka (Acer campestre)	Cb
●	Habr obecný (Carpinus betulus)	Pa
●	Třešeň ptáčí (Prunus avium)	Pp
●	Hrušeň polní (Pyrus pyrasier)	Ps
●	Borovice lesní (Pinus sylvestris)	PIs
●	Višeň křovitá (Prunus fruticos)	PF
●	Silvoň trnka (Prunus spinosa)	PS
●	Ptáčí zob (Ligustrum vulgare)	LV
●	Dřín obecný (Cornus mas)	CM
●	Liska obecná (Corylus avellana)	Ca
●	Hloh jednosemenný (Crataegus monogyna)	CRm
●	Svida krvavá (Cornus sanguinea)	Cs
●	Kalina tušalaj (Viburnum lantana)	VL
●	Meruzalka alpská (Ribes alpinum)	Rs
●	Bříza evropská (Euonymus europaeus)	Ee
●	Růže šípová (Rosa canina)	ROc

PARAMETRY STAVBY

Celková dotčená plocha	17 820 m <sup>2</sup>
Plocha osetí travinobylinným porostem	16 905 m <sup>2</sup>
Plocha výsadby dřevin vegetace	10 031 m <sup>2</sup>
Plocha oplocení	16 990 m <sup>2</sup>
Obvod oplocení	1 162 m
Celkový počet stromů (odrostků)	225 ks
Celkový počet stromů (polodrostků)	94 ks
Celkový počet ov. stromů (polokmen)	60 ks
Celkový počet keřů (sazenice)	1 903 ks

LEGENDA

—	Hranice parcel KN
---	Obvod stavení
---	Přístup
---	Trasa obslužné cesty
---	Oplocení dočasné
---	Vjezdové brány š. 3 m
---	Řada keřů
---	Řada stromů
---	Mezíradi - přípravné dřeviny
---	Travnobylinný porost mezi výsadbou
---	Polní cesta/sjezd
---	Dálnice/Silnice I/II/III třídy
---	Ochranné pásmo silnice
---	Vrstevnice hlavní
---	Vrstevnice vedlejší
---	Stávající zeleň

LEGENDA SÍTÍ

---	Kanalizace RSD
---	Kanalizace RSD - skruže
---	Ochranné pásmo kanalizace
---	Sdělovací vedení podz. Tella Carrier
---	Ochranné pásmo sd. ved.
---	Sdělovací vedení Celin
---	Ochranné pásmo sd. ved.
---	HMZ - předpokládaný průběh hlavníku
---	Ochranné pásmo HMZ
---	Plynovod VTL NET4GAS - stav
---	Ochranné pásmo VTL
---	Plynovod VTL NET4GAS - návrh
---	Ochranné pásmo VTL - návrh (4 m)
---	Bezpečnostní pásmo VTL - návrh (50 m)

Poznámka:  
Před započítáním prací je nutno vytyčit všechny IS příslušnými správci sítě a provést jejich ochranu.  
Při veškerých zemních pracích, zejména výkopových, je nutno chránit sítě takovým způsobem, aby nedošlo k jejich poškození.

Vyhotovili	Ing. Andrea Moučková	Ověřil	Ing. Michaela Hanousková	<b>HANOUSEK s.r.o.</b> Barbora 274541 796 01 Písečkov		
Objednatel:	Městys Velké Němčice					
Obec	Velké Němčice	Kat. území	779229 - Velké Němčice	Číslo zakázky	22.0007	
Akce: <b>Výsadba zeleně v k.ú. Velké Němčice</b>				Stupeň PD	DSP + DPS	
				Souř. / výšk. s.		S-JTSS / Bpv
				Formát	7x44	
				Měřítko	1:500	
Název přílohy <b>D.2. Výsadbový plán SO 03</b>				Paré:	Datum:  11/2022	