

Výsadba zeleně v k.ú. Velké Němčice
Výsadbový plán SO 01 - Lokální biokoridor LBK5
M 1:500

LEGENDA

	Hranice parcel KN
	Obvod stavení
	Přístupy
	Trasa obslužné cesty
	Oplocení dočasné
	Vjezdové brány š. 3 m
	Rada keřů
	Rada stromů
	Travníkový porost mezi výsadbou
	Luční porost
	Travnatá polní cesta
	Polní cesta/sjezd
	Silnice III/IV třídy
	Ochranné pásmo silnice
	Vrstevnice hlavní
	Vrstevnice vedlejší
	Stávající zelen
	Přikop

LEGENDA DŘEVIN


ZNAČ	DRUH DŘEVINY	
	Dub zimní (<i>Quercus petraea</i>)	Qp
	Lipa srdčitá (<i>Tilia cordata</i>)	Tc
	Javor babýrka (<i>Acer campestre</i>)	Ac
	Habr obecný (<i>Carpinus betulus</i>)	Cb
	Třešeň plať (<i>Prunus avium</i>)	Pa
	Hrušeň polníčka (<i>Pyrus pyrastrer</i>)	Pp
	Švestka domácí (<i>Prunus domestica</i>)	Pd
	Jablň domáci (<i>Malus domestica</i>)	Md
	Jeřáb břeť (<i>Sorbus torminalis</i>)	St
	Ptačí zob obecný (<i>Ligustrum vulgare</i>)	Lv
	Dřín obecný (<i>Cornus mas</i>)	Cm
	Slivoň trnka (<i>Prunus spinosa</i>)	Ps
	Hloh jednosmenný (<i>Crataegus monogyna</i>)	CRm
	Svída krvavá (<i>Cornus sanguinea</i>)	Cs
	Kalina tušalal (<i>Viburnum lantana</i>)	VI
	Růže šípová (<i>Rosa canina</i>)	RDC
	Bříšlen evropský (<i>Euonymus europaeus</i>)	Ee
	Rešetlák počistivý (<i>Rhamnus cathartica</i>)	RHC

LEGENDA SÍTÍ

	Vodovod VAK
	Ochranné pásmo vod.
	Stožár VN EG.D
	Trafostanice EG.D
	VN EG.D
	Ochranné pásmo VN

Poznámka:
Před započítím prací je nutno vytvořit všechny IS příslušnými správci sítí a provést jejich ochranu.
Při všech zemních pracích, zejména výkopových, je nutno chránit sítě takovým způsobem, aby nedošlo k jejich poškození.

Vyhotovili	Ing. Andrea Moučková	Ověřil	Ing. Michaela Hanousková	HANOUSEK s.r.o. <small>Bezdvorná 324/641 796 01 Prosečkov</small>	
Objednatel:	Městys Velké Němčice				
Obec	Velké Němčice	Kat. území	779229 - Velké Němčice		
Akte:	Výsadba zeleně v k.ú. Velké Němčice				
D.2. Výsadbový plán SO 01				Číslo zakázky	22.0007
				Stupeň PD	DSP + DPS
				Souř. / výšk. s.	S-JTSK / bpv
				Formát	7x44
				Měřítko	1:500
Název přílohy				Paré:	Datum:
					07/2022

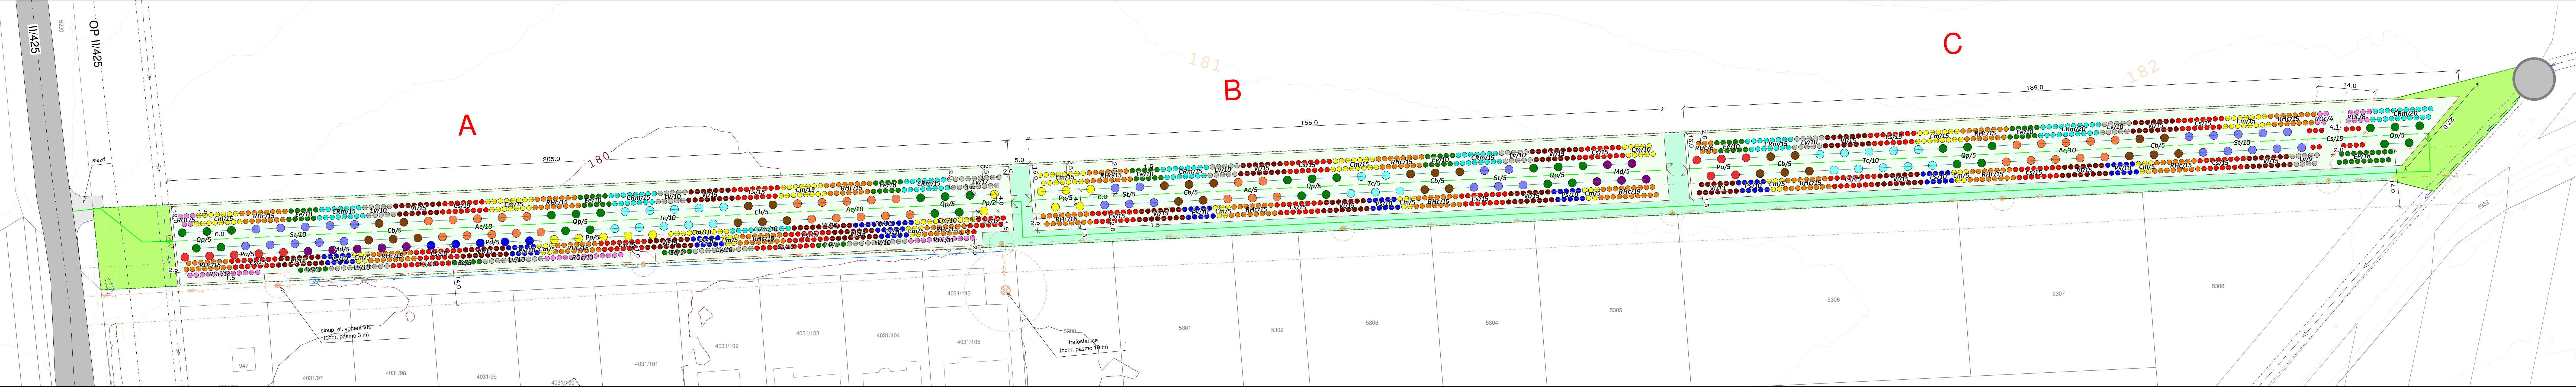

VÝSADBA STROMŮ V OPLOCENÍ A

DRUH DŘEVINY	KS
odrostek (121 - 250 cm)	
Dub zimní (<i>Quercus petraea</i>)	15
Lipa srdčitá (<i>Tilia cordata</i>)	10
Javor babýrka (<i>Acer campestre</i>)	20
Habr obecný (<i>Carpinus betulus</i>)	10
Jeřáb břeť (<i>Sorbus torminalis</i>)	10
polokmen (koruna ve 120 cm a více)	
Třešeň plať (<i>Prunus avium</i>)	5
Hrušeň polníčka (<i>Pyrus pyrastrer</i>)	7
Švestka domácí (<i>Prunus domestica</i>)	5
Jablň domáci (<i>Malus domestica</i>)	5

VÝSADBA KEŘŮ V OPLOCENÍ A

DRUH DŘEVINY	KS
sazenice (40 - 60 cm)	
Slivoň trnka (<i>Prunus spinosa</i>)	50
Hloh jednosmenný (<i>Crataegus monogyna</i>)	45
Dřín obecný (<i>Cornus mas</i>)	85
Bříšlen evropský (<i>Euonymus europaeus</i>)	50
Růže šípová (<i>Rosa canina</i>)	41
Ptačí zob obecný (<i>Ligustrum vulgare</i>)	68
Jeřáb břeť (<i>Sorbus torminalis</i>)	122
Kalina tušalal (<i>Viburnum lantana</i>)	100
Rešetlák počistivý (<i>Rhamnus cathartica</i>)	120

VÝSADBA STROMŮ V OPLOCENÍ B

DRUH DŘEVINY	KS
odrostek (121 - 250 cm)	
Dub zimní (<i>Quercus petraea</i>)	10
Lipa srdčitá (<i>Tilia cordata</i>)	5
Javor babýrka (<i>Acer campestre</i>)	5
Habr obecný (<i>Carpinus betulus</i>)	10
Jeřáb břeť (<i>Sorbus torminalis</i>)	10
polokmen (koruna ve 120 cm a více)	
Třešeň plať (<i>Prunus avium</i>)	5
Hrušeň polníčka (<i>Pyrus pyrastrer</i>)	5
Švestka domácí (<i>Prunus domestica</i>)	5
Jablň domáci (<i>Malus domestica</i>)	5

VÝSADBA KEŘŮ V OPLOCENÍ B

DRUH DŘEVINY	KS
sazenice (40 - 60 cm)	
Slivoň trnka (<i>Prunus spinosa</i>)	30
Hloh jednosmenný (<i>Crataegus monogyna</i>)	55
Dřín obecný (<i>Cornus mas</i>)	55
Bříšlen evropský (<i>Euonymus europaeus</i>)	20
Růže šípová (<i>Rosa canina</i>)	20
Ptačí zob obecný (<i>Ligustrum vulgare</i>)	20
Jeřáb břeť (<i>Sorbus torminalis</i>)	75
Kalina tušalal (<i>Viburnum lantana</i>)	75
Rešetlák počistivý (<i>Rhamnus cathartica</i>)	95

VÝSADBA STROMŮ V OPLOCENÍ C

DRUH DŘEVINY	KS
Dub zimní (<i>Quercus petraea</i>)	10
Lipa srdčitá (<i>Tilia cordata</i>)	10
Javor babýrka (<i>Acer campestre</i>)	10
Habr obecný (<i>Carpinus betulus</i>)	10
Třešeň plať (<i>Prunus avium</i>)	10
Jeřáb břeť (<i>Sorbus torminalis</i>)	10

VÝSADBA KEŘŮ V OPLOCENÍ C

DRUH DŘEVINY	KS
sazenice (40 - 60 cm)	
Slivoň trnka (<i>Prunus spinosa</i>)	30
Hloh jednosmenný (<i>Crataegus monogyna</i>)	55
Dřín obecný (<i>Cornus mas</i>)	45
Bříšlen evropský (<i>Euonymus europaeus</i>)	38
Růže šípová (<i>Rosa canina</i>)	12
Ptačí zob obecný (<i>Ligustrum vulgare</i>)	29
Habr obecný (<i>Carpinus betulus</i>)	87
Kalina tušalal (<i>Viburnum lantana</i>)	90
Rešetlák počistivý (<i>Rhamnus cathartica</i>)	120

PARAMETRY STAVBY

Celková dotčená plocha	11 797 m ²
Plocha osetí travinobýlinným porostem	11 410 m ²
Plocha výsadby dřevinné vegetace	6 859 m ²
Plocha oplocení	9 225 m ²
Obvod oplocení	1 221 m
Celkový počet stromů (odrostků)	155 ks
Celkový počet ov. stromů (polokmen)	37 ks
Celkový počet keřů (sazenice)	1 548 ks