

LEGENDA PLOCH

- NOVÉ KOMUNIKACE - VIBROVANÝ ŠTÉRK
- KRAINICE - ŠTĚRKODŘ

HRANICE A ZNAČENÍ


- 832/2

HRANICE POZEMKŮ DLE KATASTRÁLNÍ MAPY
- ČÍSLO POZEMKU DLE KATASTRÁLNÍ MAPY
- VNITŘNÍ KRESBA DLE KATASTRÁLNÍ MAPY
- HRANICE POZEMKŮ DLE NEDIGITALIZOVANÉHO KN
- ČÍSLO POZEMKU DLE NEDIGITALIZOVANÉHO KN
- HRANICE KATASTRÁLNÍCH ÚZEMÍ
- 2,00%

KLOPENÍ VOZOVKY
- 436,26

VÝŠKA BODU
- SVAHOVÁNÍ
- STROM

- PŘED ZAPOČETÍM VÝKOPOVÝCH PRACÍ NUTNO PROVÉST PŘESNÉ VYTČENÍ VEŠKERÝCH STÁVAJÍCÍCH INŽENÝRSKÝCH SÍTÍ !!!
- PŘI PROVÁDĚNÍ VÝKOPOVÝCH PRACÍ A PŘÍP. PŘELOŽEK SÍTÍ NUTNO POSTUPOVAT VELMI OPATRNĚ, ABY NEDOŠLO K PŘEKOPU STÁVAJÍCÍCH SÍTÍ !!!
- ZÁKRESY PODZEMNÍCH SÍTÍ JSOU ORIENTAČNÍ, NEMOHOU SLOUŽIT JAKO VYTČOVACÍ SCHEMA, INVESTOPR MUSÍ NECHAT PŘED ZAHÁJENÍM STAVBY VEŠKERÉ PODZEMNÍ SÍTĚ VYTČIT.
- VEŠKERÉ ZEMNÍ PRÁCE V OCHRANNÝCH PÁSMECH MOHOU BÝT PROVÁDĚNY POUZE SE SOUHLASEM SPRÁVCE A PODLE JEHO POKYNŮ.
- VEŠKERÉ SÍTĚ VEDENÉ POD KOMUNIKACEMI A ZPEVNĚNÝMI PLOCHAMI BUDOU VEDENY V CHRÁNICÍCH.

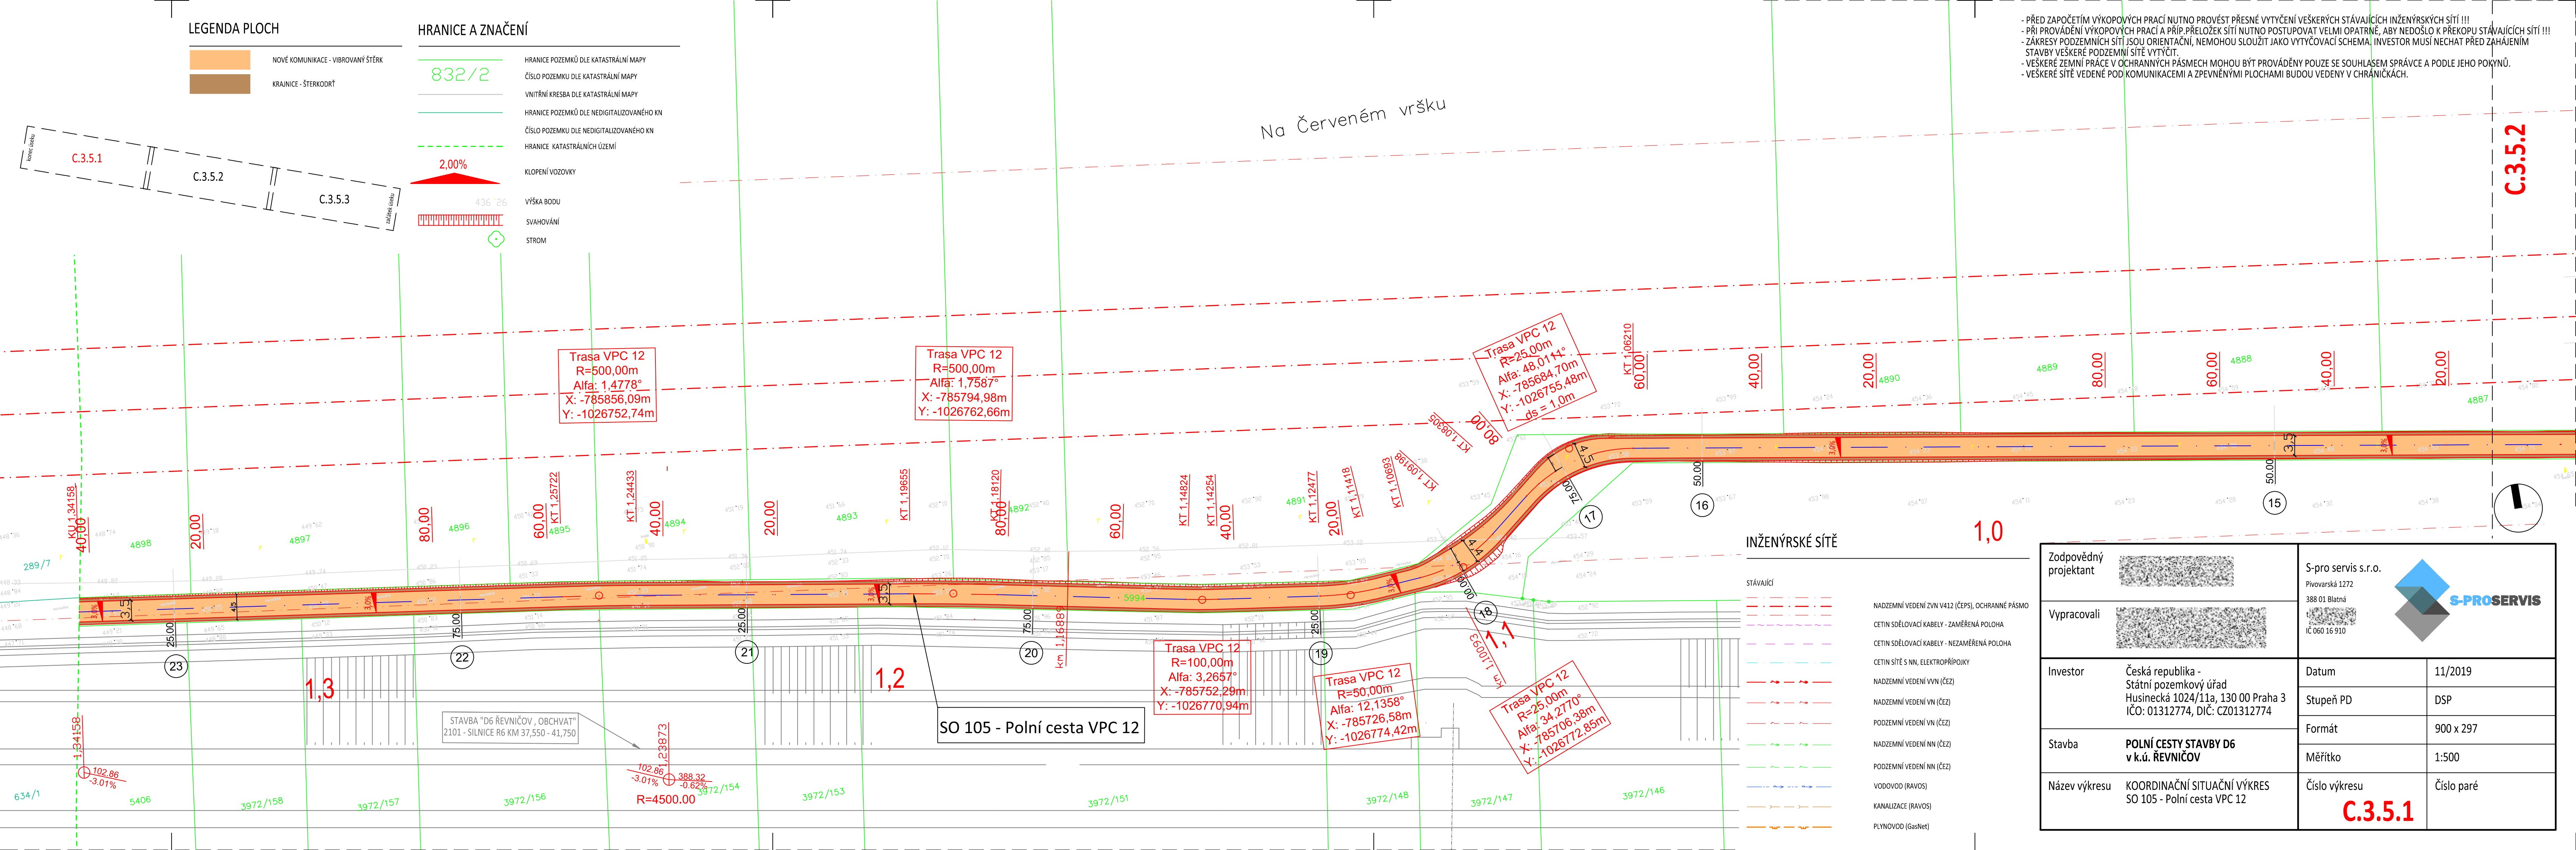

INŽENÝRSKÉ SÍTĚ

- STÁVAJÍCÍ
- NADZEMNÍ VEDENÍ ZVN V412 (ČEPS), OCHRANNÉ PÁSMO
- CETIN SĐELOVACÍ KABELY - ZAMĚŘENÁ POLOHA
- CETIN SĐELOVACÍ KABELY - NEZAMĚŘENÁ POLOHA
- CETIN SÍTĚ S NN, ELEKTROPŘÍPOJKY
- NADZEMNÍ VEDENÍ VVN (ČEZ)
- NADZEMNÍ VEDENÍ VN (ČEZ)
- PODZEMNÍ VEDENÍ VN (ČEZ)
- NADZEMNÍ VEDENÍ NN (ČEZ)
- PODZEMNÍ VEDENÍ NN (ČEZ)
- VODOVOD (RAVOS)
- KANALIZACE (RAVOS)
- PLYNOVOD (GasNet)

Zodpovědný projektant	<div><div></div><div>S-pro servis s.r.o.</div><div>Pivovarská 1272</div><div>388 01 Blatná</div><div>IC 060 16 910</div></div>		
	<div><div></div><div>S-PROSERVIS</div></div>		
Vypracovali	<div><div></div></div>		
Investor	Česká republika - Státní pozemkový úřad Husinecká 1024/11a, 130 00 Praha 3 IČO: 01312774, DIČ: CZ01312774	Datum	11/2019
		Stupeň PD	DSP
Stavba	POLNÍ CESTY STAVBY D6 v k.ú. ŘEVNÍČOV	Formát	900 x 297
		Měřítko	1:500
Název výkresu	KOORDINAČNÍ SITUAČNÍ VÝKRES SO 105 - Polní cesta VPC 12	Číslo výkresu	Číslo paré
		C.3.5.1	