


Podélný profil: VPC 13 M 1:1000/100
Rozsah: km 0,00000 – km 0,48134

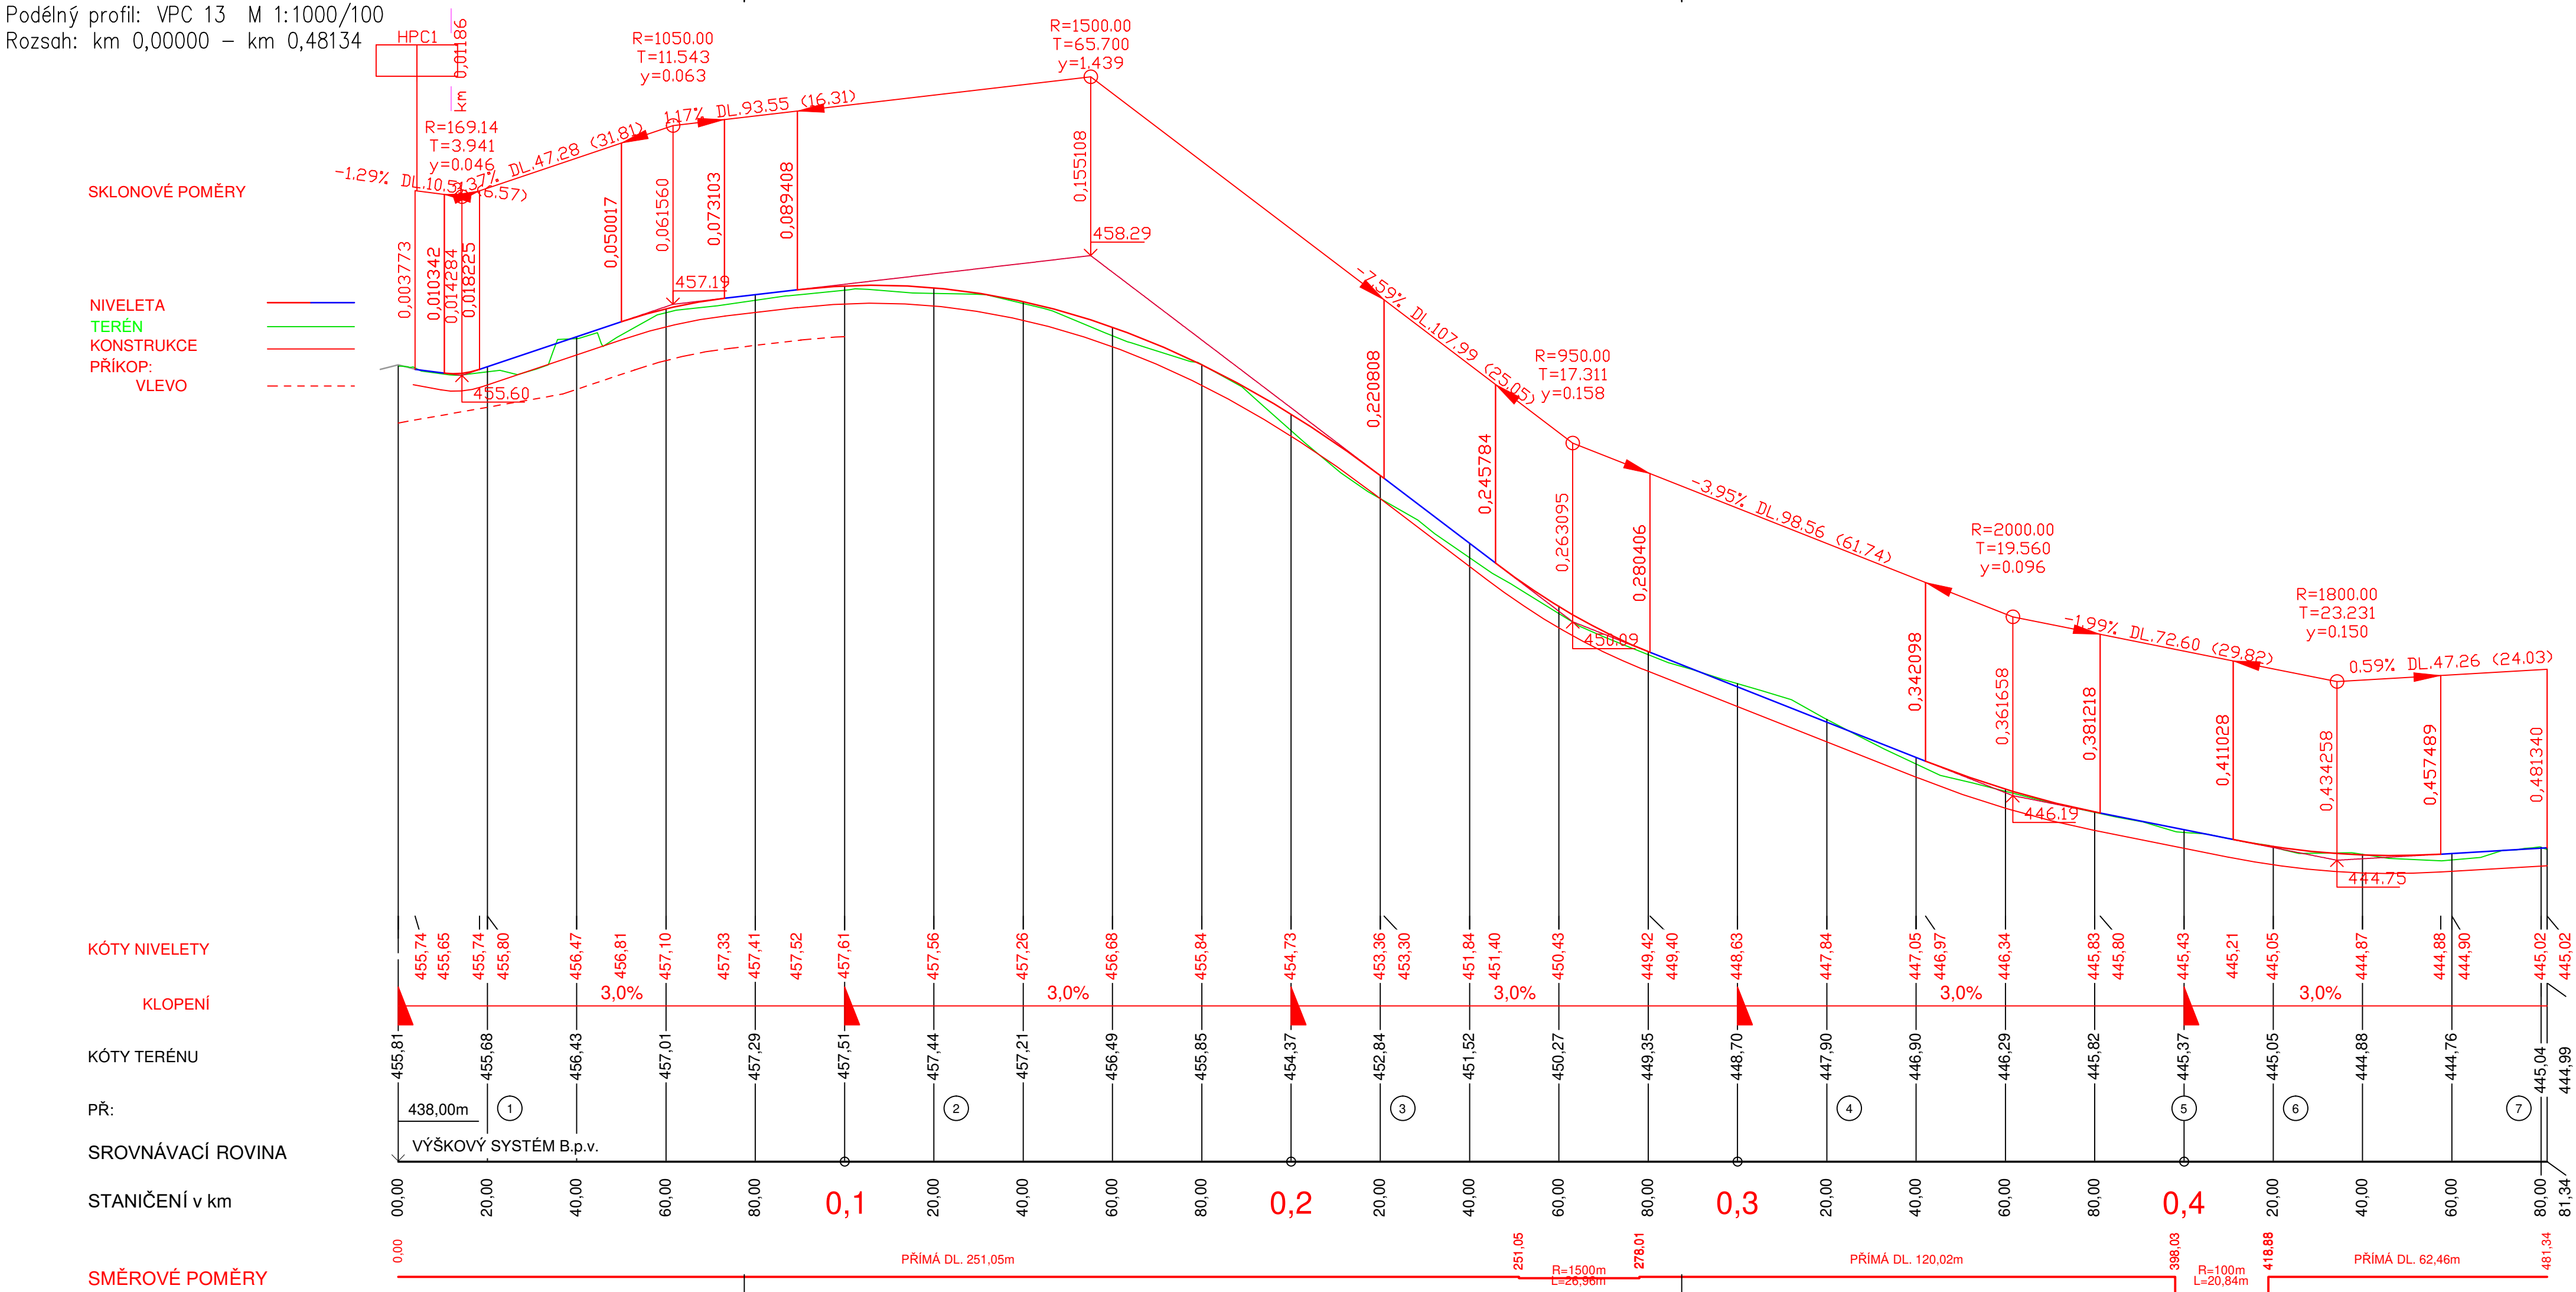

Zodpovědný projektant	Ing. Oldřich Slováček	S-pro servis s.r.o.	
		Pivovarská 1272 388 01 Blatná tel.: 775 752 294 IČ 060 16 910	
Vypracovali	Ing. Matěj Slováček MgA. Eva Yvetta Amatya	Datum	11/2019
		Stupeň PD	DSP
Stavba	POLNÍ CESTY STAVBY D6 v k.ú. ŘEVNÍČOV	Formát	841 x 297
		Měřítko	1:1000/100
Název výkresu	PODÉLNÝ PROFIL SO 106 - Polní cesta VPC 13	Číslo výkresu	Číslo paré
		D.1.1.2.b.6	