

KATASTRÁLNÍ ÚZEMÍ:
PARCELNÍ ČÍSLO:
DRUH POVRCHU:

k.ú. Hynkov
1655
AB – asfaltobeton

1576

SKLONOVÉ POMĚRY:

SROVNÁVACÍ ROVINA:

ZMĚNA PŘÍČ. SKLONU:

KÓTY NIVELETY:

KÓTY TERÉNU:


STANIČENÍ:


ČÍSLA PŘ. ŘEZŮ:

VZDÁLENOST PŘ. ŘEZŮ:

STANIČENÍ PŘ. ŘEZŮ:

SMĚROVÉ POMĚRY:

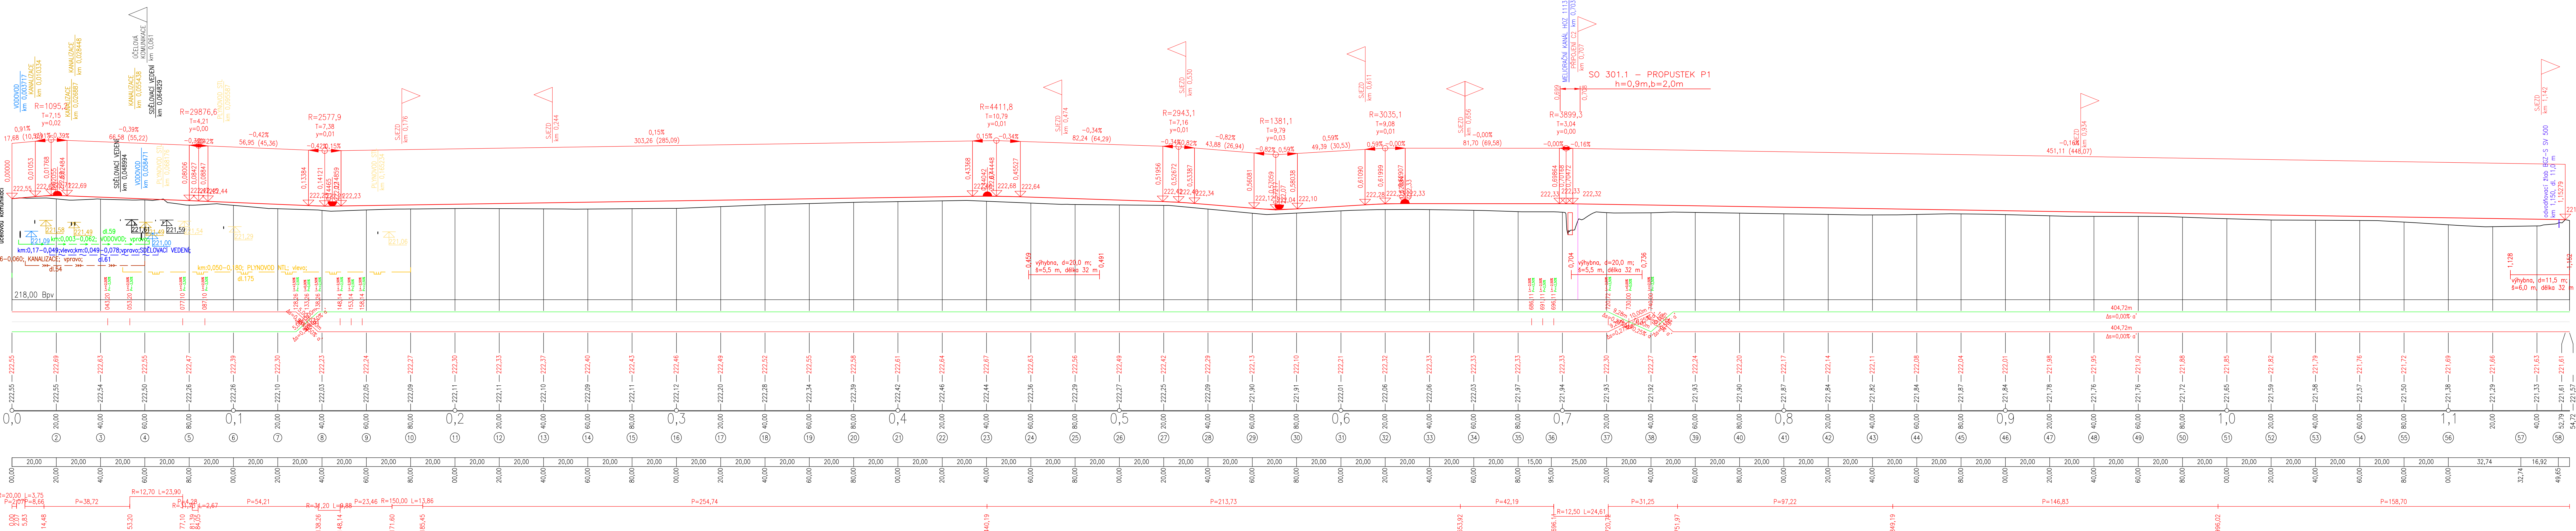

 ageris POZEMKOVÉ ÚPRAVY, KRAJINNÁ EKOLOGIE AGERIS s.r.o., Jeřábkova 5, 602 00, Brno, Tel./fax: +420 545 241 842, www.ageris.cz		Autorizace	
Vedoucí projektu	Ing. Josef Koňářík		
Zodpovědný projektant	Ing. Ivo Podracký		
Navrhl / Vypracoval	Bc. Jakub Hloušek		
Kreslil / CAD	Bc. Jakub Hloušek		
Investor	ČR - SPÚ, Krajský pozemkový úřad pro Olomoucký kraj, Pobočka Olomouc		
Áce			
Realizace společných zařízení v k.ú. Hynkov - I. etapa		Stupeň	DSP, DPS
		Formát	6x44
		Datum	2020
		Čís. zakázky	2020/020
		Soubor	
Měřítko	1:1000/100		
Část	SO 101 - Polní cesta C2		
Název přílohy	Podélný profil		Příloha č.
			Par. č.
			C.1.3.