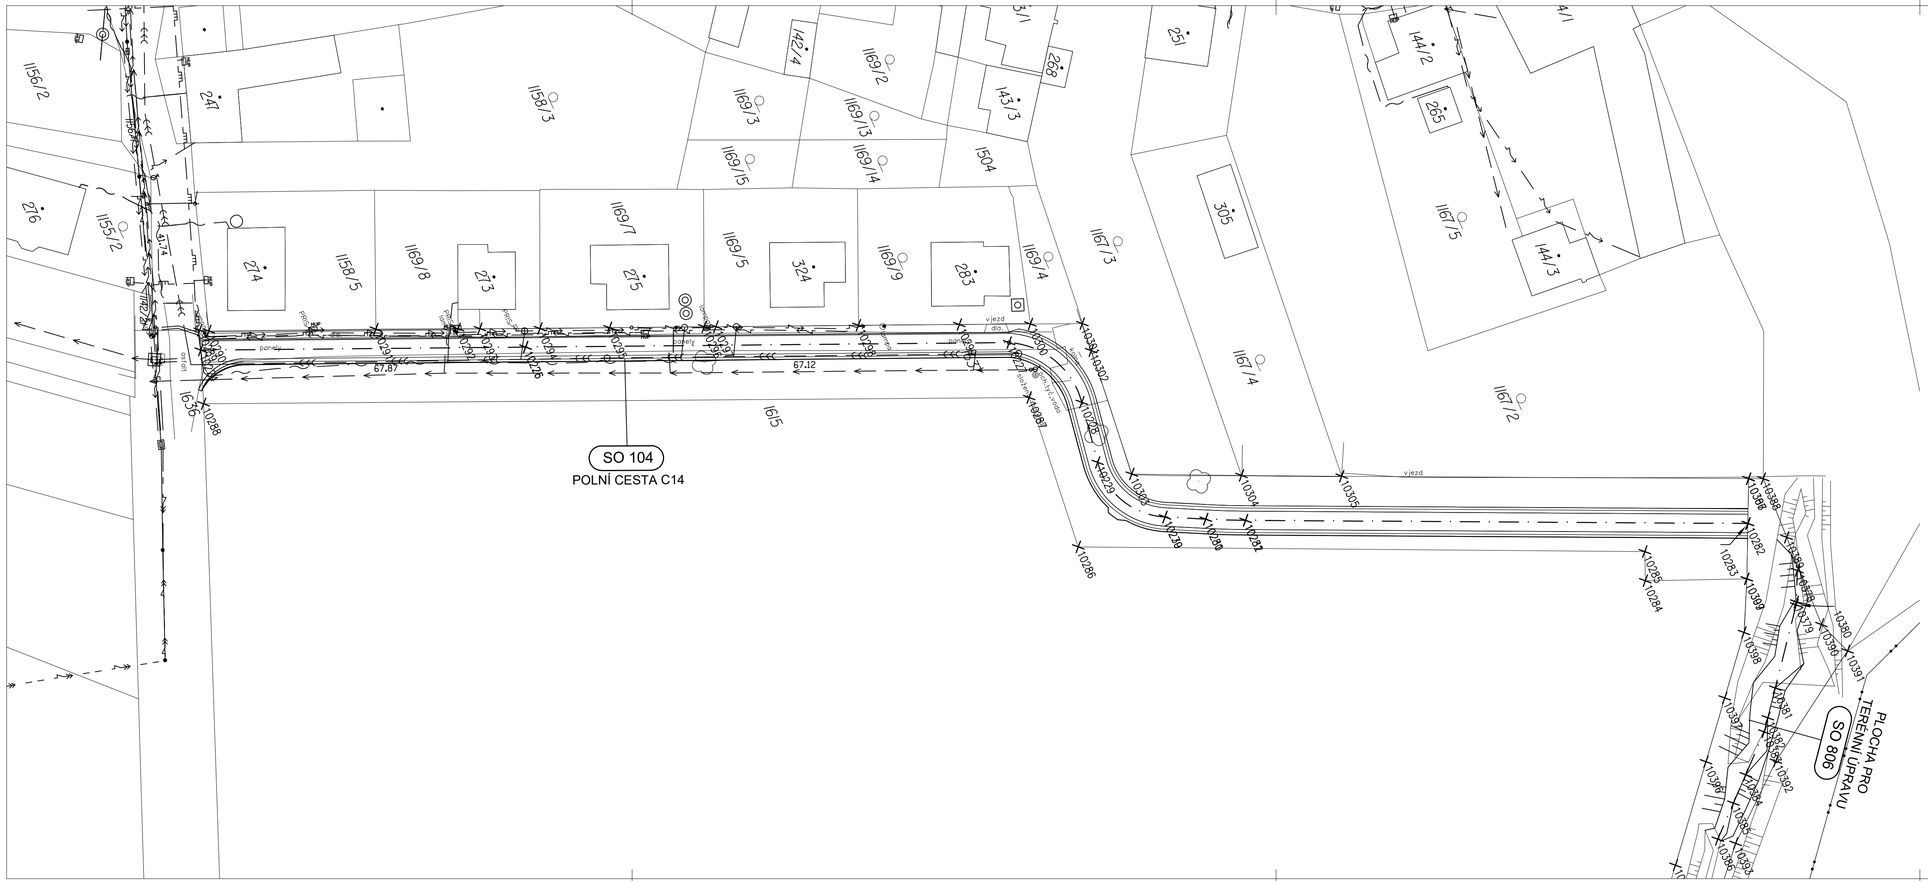
SO 104
POLNÍ CESTA C14
SO 806
PLOCHA PRO TERÉNNÍ ÚPRAVU
67,87
67,12
1156/2
1155/2
1158/3
1158/5
1158/8
1169/2
1169/3
1169/13
1169/14
1169/15
1169/7
1169/5
1169/9
1169/4
1167/3
1167/4
1167/2
1167/5
1504
1615
1636
142/4
143/3
144/2
144/3
247
276
274
273
275
324
283
251
265
305
268
vjezd
vjezd do
pozemek
pozemek
pozemek