


PODÉLNÝ ŘEZ–NOVÝ STAV 1:50  
PODÉLNÝ ŘEZ A–A

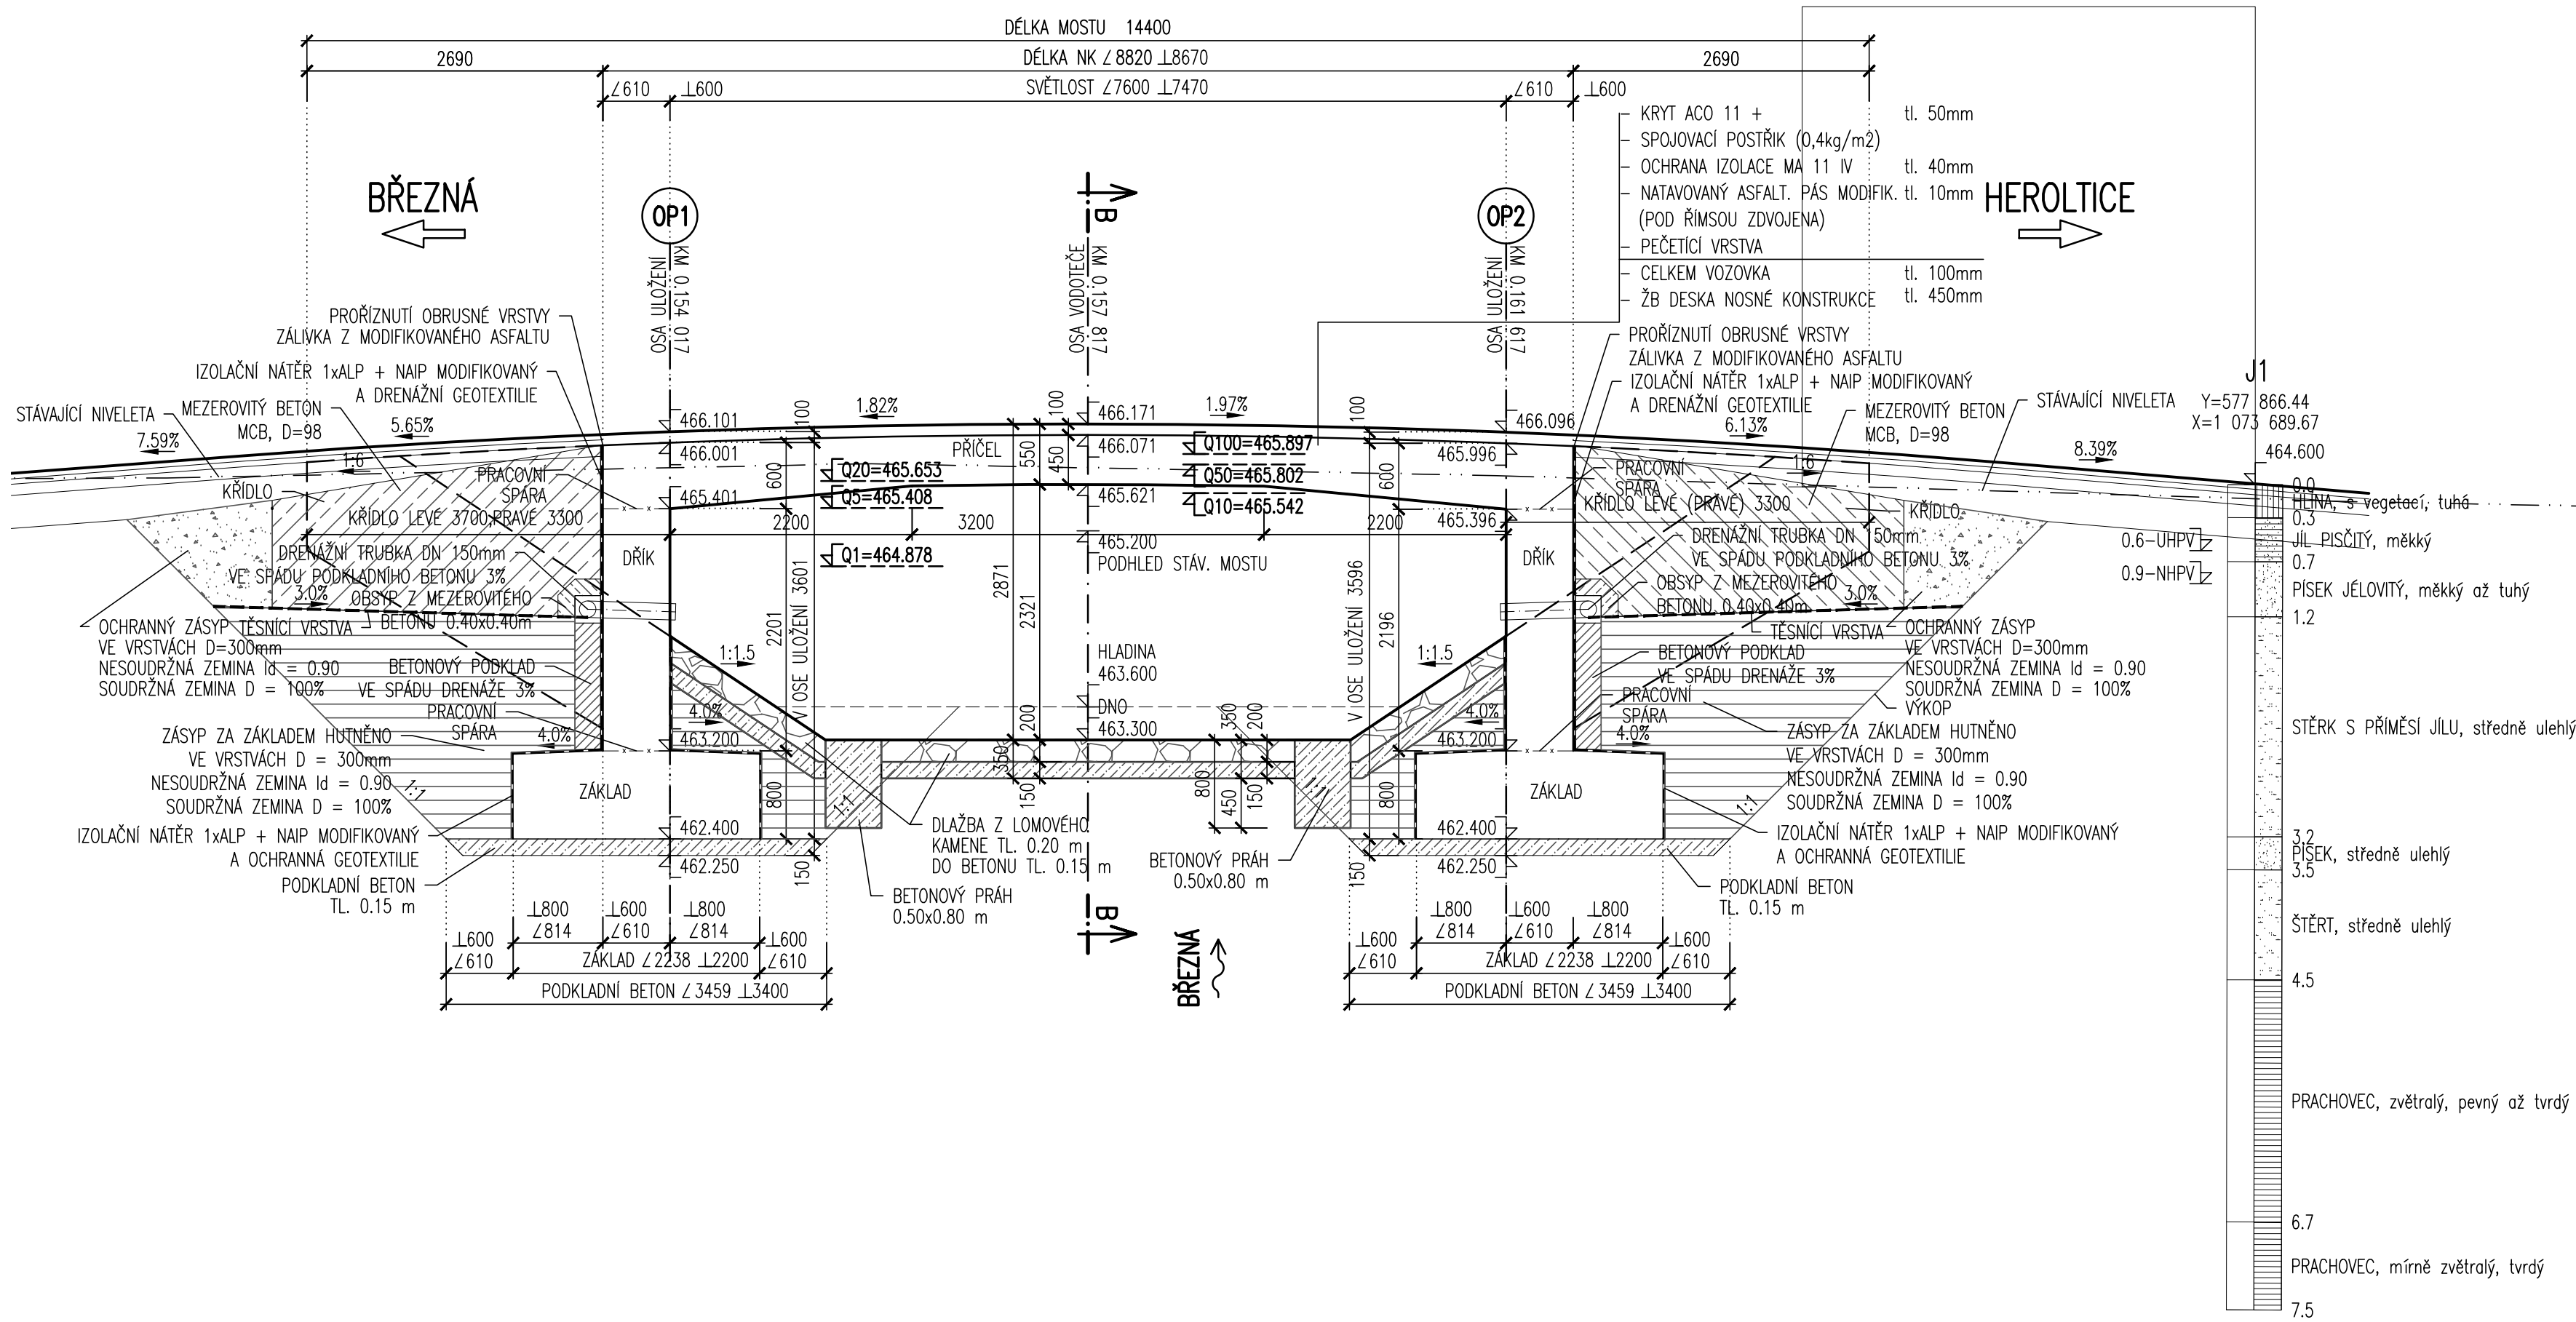

<p>GEOCENTRUM, spol. s r.o.</p> <p>zeměměřická a projekční kancelář</p> <p>II/ Kosemova ul. 1143/88, 772 00 Olomouc</p> <p>zapsána u KS v Ostravě, oddíl C, vl. č. 5555</p>		<p><b>GEOCENTRUM</b></p> <p>spol. s r.o.</p> <p>zeměměřická a projekční kancelář, Olomouc</p>
<p>AUTORIZOVANÝ INŽENÝR V OBORU</p> <p>MOSTY A INŽENÝRSKÉ KONSTRUKCE</p>		
<p>ING. RADEK ŠÍŠKA</p>	<p>RAZÍTKO</p>	

Vedoucí projektant:	Ing. TOMAŠ OLŠA		<b>GEOCENTRUM</b> spol. s r.o. zeměměřická a projekční kancelář, Olomouc	
Projektant:	Ing. RADEK ŠÍŠKA			
Kreslil:	Ing. MILAN MAREK			
Kontroloval:	Ing. RADEK ŠÍŠKA			
Kraj: Olomoucký	Obec: Obec: Štítý, m. č. Březná	K. ú.: Březná	Stupeň dokumentace	DSP, PDPS
Objednatel	ČR - STATNÍ POZEMKOVÝ ÚŘAD Krajský pozemkový úřad pro Olomoucký kraj Blanická 383/1, 779 00 Olomouc		Číslo zakázky	129/2017
			Číslo objednatele	887-2017-521101
			Datum	03/2018
Akce:	REALIZACE SPOLEČNÝCH ZAŘÍZENÍ KOPŮ BŘEZNÁ		Měřítka	1:50
			Formát	4x A4
			Souřad./výškový sys.	S-JTSK/B. p. v.
Název přílohy:	SO 06 Most M7		Čís. SOUPRAVY	Čís. PŘÍLOHY
PODÉLNÝ ŘEZ-NOVÝ STAV				C-SO06-7