
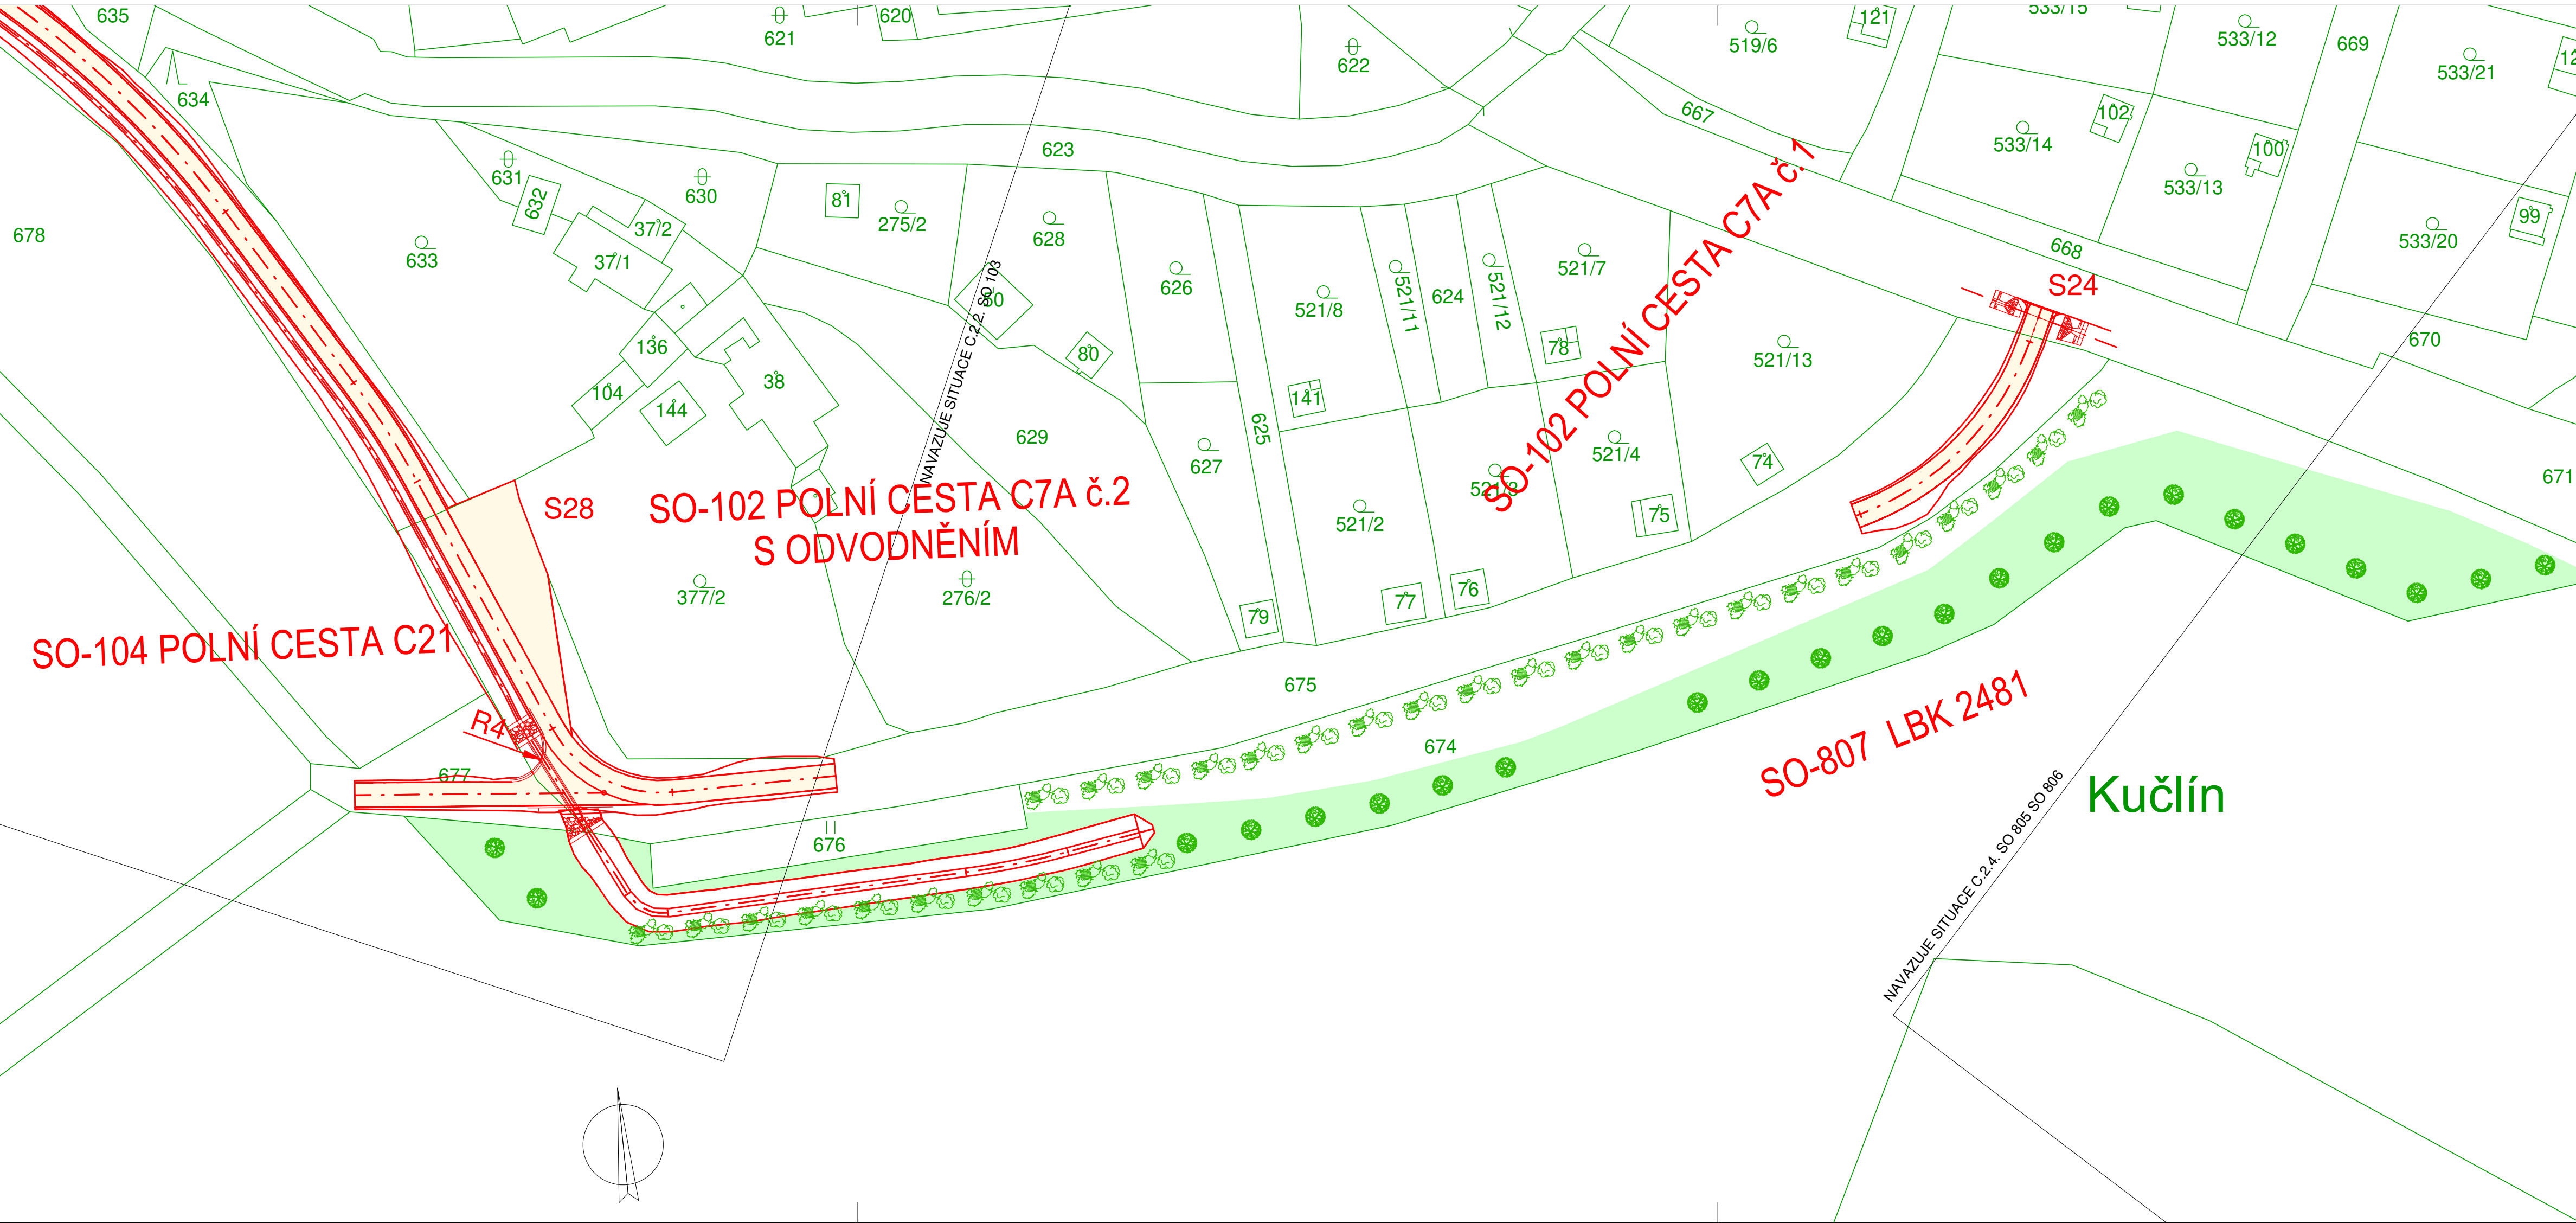


REALIZACE PSZ KUČLÍN
KATASTRÁLNÍ SITUAČNÍ VÝKRES Č.1, M 1:500

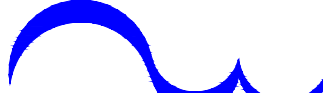

LEGENDA:

- NAVRHOVANÁ OPATŘENÍ
- CESTA - ASFALTOBETON
- 212 KN

VYPRACOVAL		ZODP. PROJEKTANT		VED. PROJEKTANT		 vodohospodářský atelier s.r.o., Růženeč 54, 644 00 Brno	
KRAJ	ÚSTECKÝ		K.Ú.	KUČLÍN		ARCH.ČÍSLO	07/22
INVESTOR	ČR SPÚ–KRAJSKÝ PÚ PRO ÚK–POBOČKA TEPLICE					DATUM	04/22
STAVBA AKCE	REALIZACE PSZ KUČLÍN SO 102 POLNÍ CESTA C7A S ODVODNĚNÍM SO 104 POLNÍ CESTA C21 SO 107 LBK 2481					STUPEŇ	DSP, DPS
OBJEKT						FORMÁT	4x4
						MĚŘITKO	1:500
OBSAH	KATASTRÁLNÍ SITUAČNÍ VÝKRES Č.1					PŘÍLOHA Č.	PARÉ Č.
						C.2.1.	