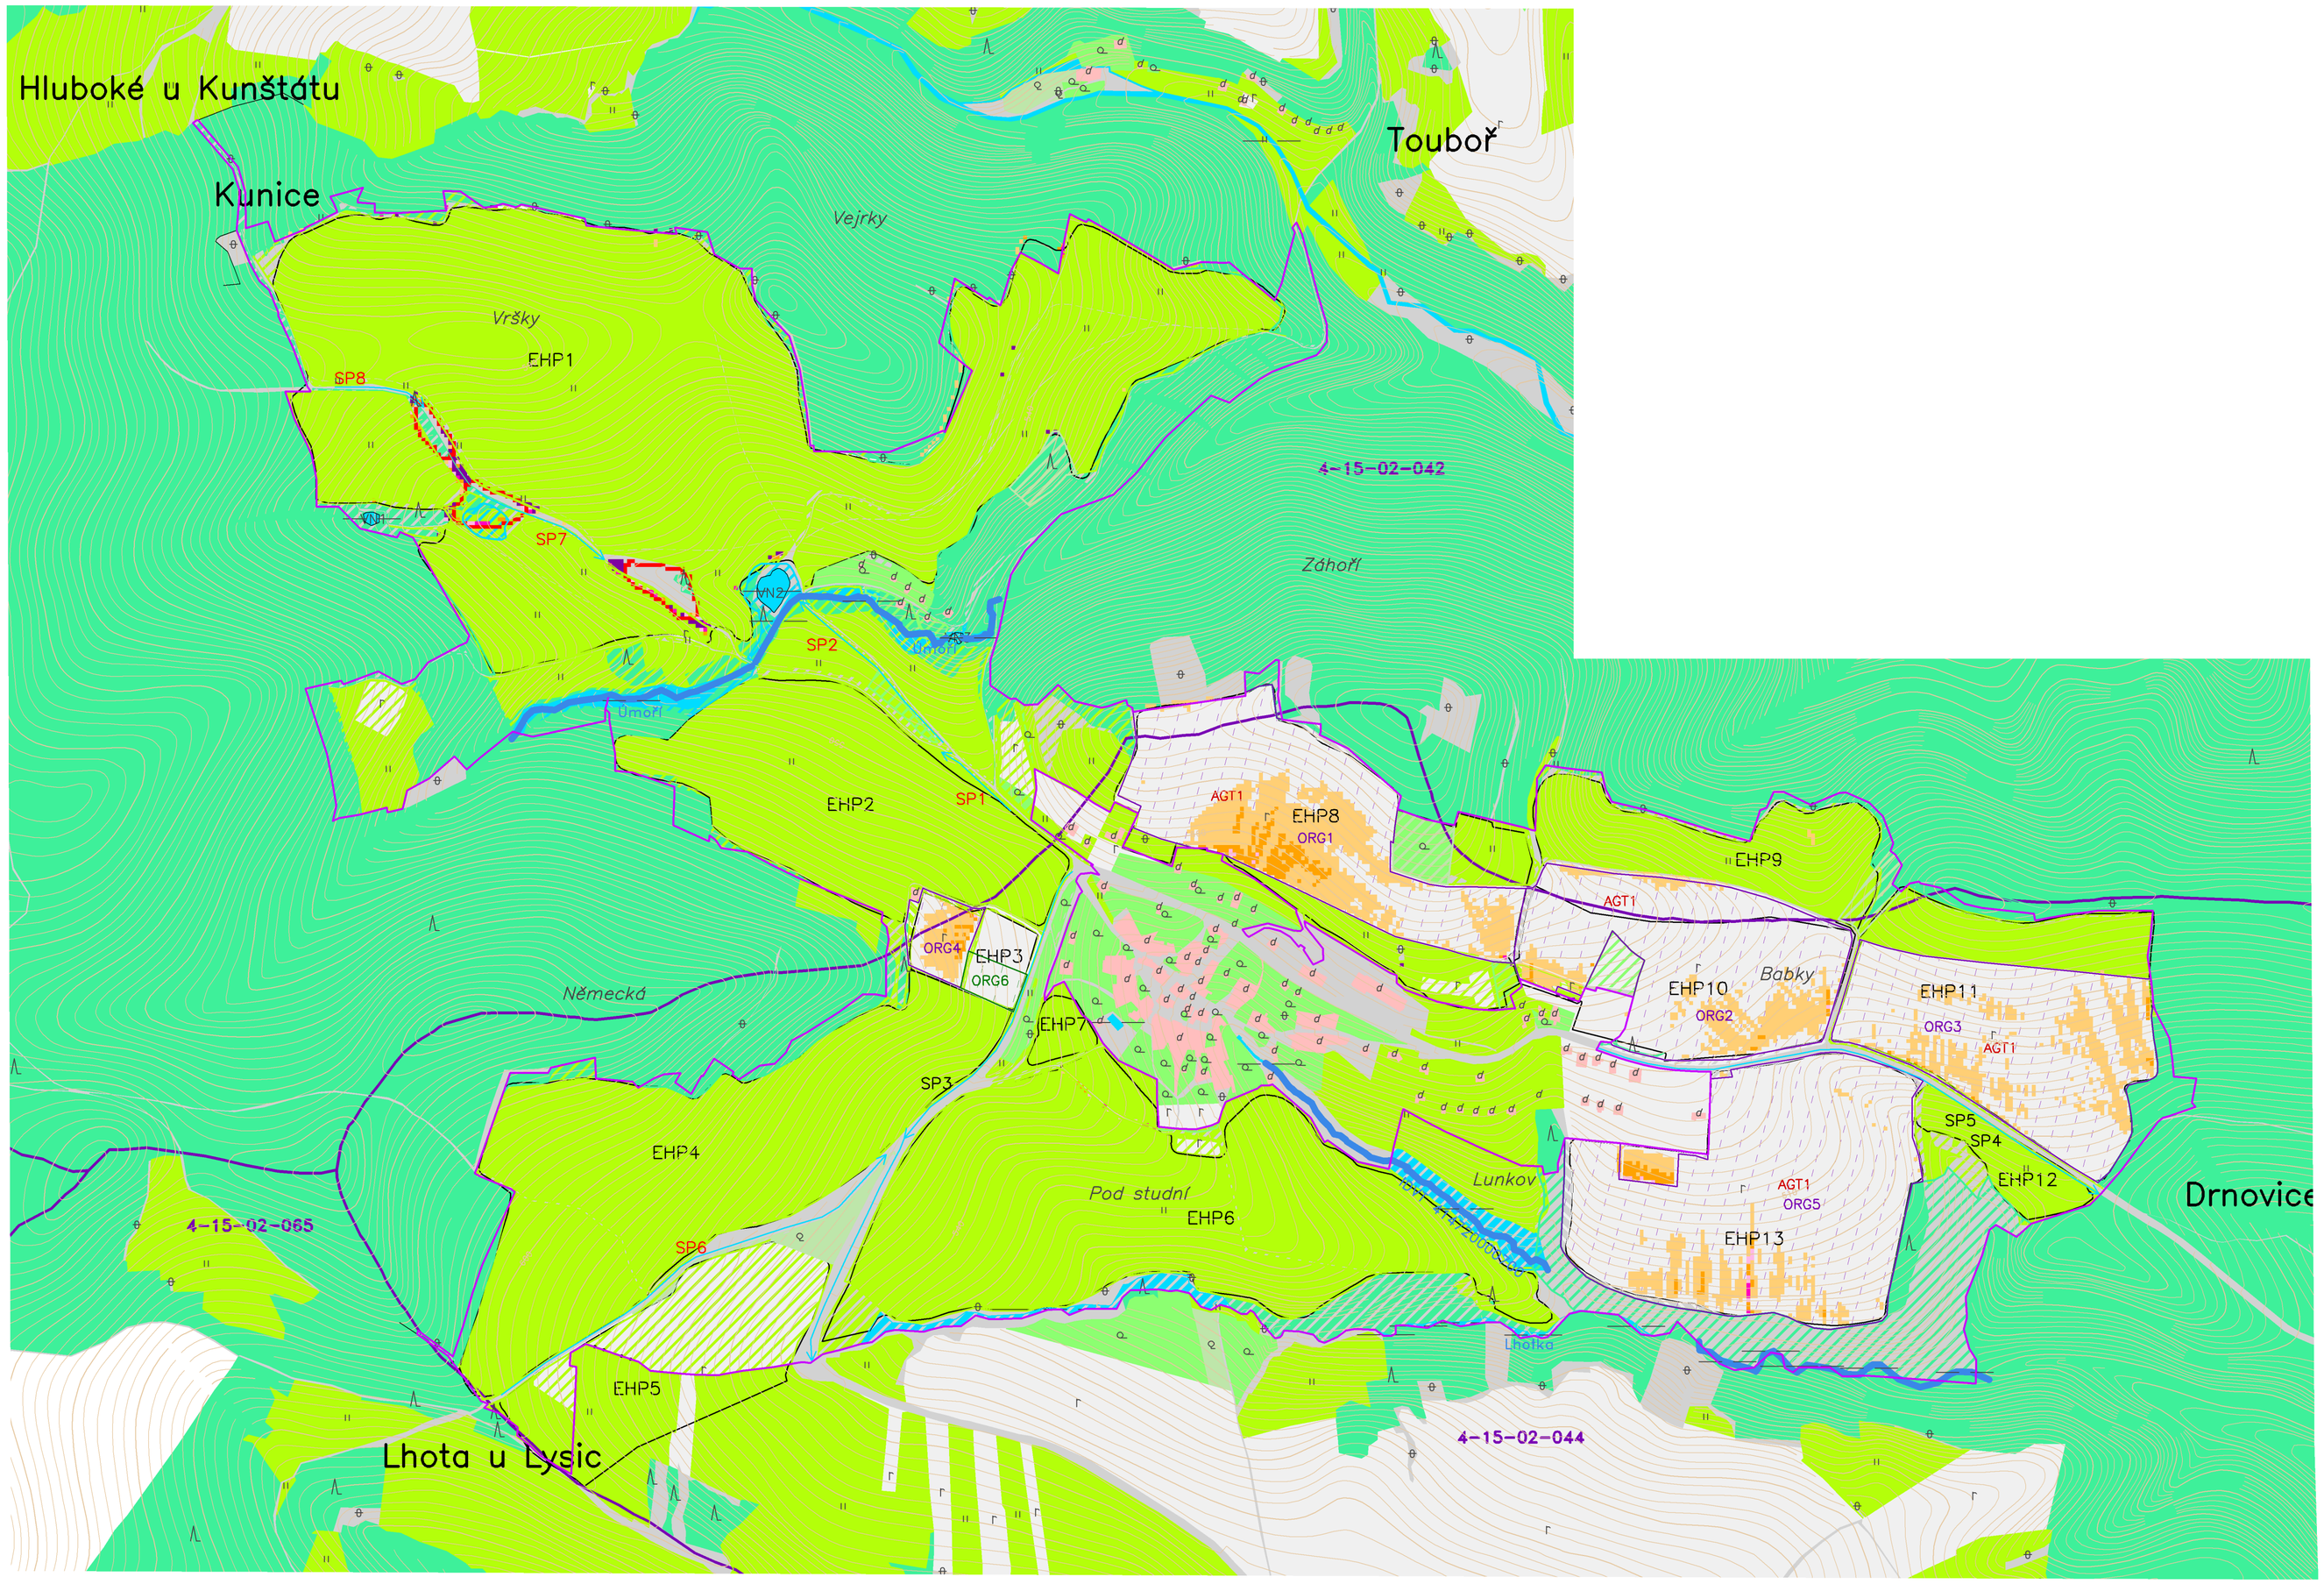

LEGENDA G4 – MAPA EROZNÍ OHROŽENOSTI – NÁVRH:

ZÁKLADNÍ ÚDAJE:

	Obvod KoPÚ
Padělky	Hranice KÚ, Názvy místní
k.ú. Kunice	Názvy kat.území
210 208	Vrstevnice zdůrazněná, základní, doplňková

OPATŘENÍ K OCHRANĚ ZPF:

stav	návrh	popis
EHP 1		Erozně hodnocené plochy s popisem
	ORG1 – zalesnění	Organizační – ochranné zatravnění
	ORG2 – VENP	Organizační – osevní postup,vyloučení erozně náchylných plodin
	AGT1	Agrotechnická opatření – protierozní orba po vrstevnici

OPATŘENÍ K OCHRANĚ ZPF:

EHP 1	Erozně hodnocené plochy s popisem
	Erozní smyv 0 – 4 t/ha.rok
	Erozní smyv 4 – 8 t/ha.rok
	Erozní smyv 8 – 12 t/ha.rok
	Erozní smyv 12 – 16 t/ha.rok
	Erozní smyv 16 – 20 t/ha.rok
	Erozní smyv 20 a více t/ha.rok

VODOHOSPODÁŘSKÁ OPATŘENÍ:

stav	návrh	popis
Kunický ryb.		Vodní nádrž s popisem
Lhotka -->		Vodní tok, staničení, popis
1-09-01-128		Rozvodnice povodí s popisem

OPATŘENÍ K ZPŘÍSTUPNĚNÍ POZEMKŮ:

SP1	Odvodnění cesty příkopem/průlehem

DRUHY POZEMKŮ:

skutečný stav	návrh	popis
r		Orná půda
L		Chmelnice
S		Vinice
a		Zahrada
z		Sad
u		Trvalý travní porost
lesy		Les
vodní plocha		Vodní plocha
d		Zast. plocha, nádvoří
ostatní		Ostatní plocha

Souřadnicový systém: S-JTSK; Výškový systém: Bpv

VYPRACOVAL: Ing. Iva Klimšová	ZODPOVĚDNÝ PROJEKTANT: Ing. Pavel Svoboda		
KATASTRÁLNÍ ÚZEMÍ:	Kunice		
POZEMKOVÝ ÚŘAD:	Blansko		
KRAJ:	JIHOMORAVSKÝ	DATUM:	01/2021
OKRES:	Blansko	MĚŘÍTKO:	1:5000
PŘEDMĚT:	Komplexní pozemková úprava v katastrálním území Kunice	FORMÁT:	A1
		ČÍSLO ZAKÁZKY:	18.1141
OBSAH:	Mapa erozní ohroženosti – návrh – aktualizace		