


CHARAKTERISTIKA NÁDRŽE

ZATOPENÁ PLOCHA PŘI NORMÁLNÍM NADRŽENÍ	1717 m ²
KÓTA HLADINY NORMÁLNÍHO NADRŽENÍ	378,40 mn.m.
ZATOPENÝ OBJEM PŘI NORMÁLNÍM NADRŽENÍ	2614 m ³
KÓTA HLADINY PŘI Q100	378,78 mn.m.
DÉLKA BEZPEČNOSTNÍHO PŘELIVU	9,0 m
KÓTA BEZPEČNOSTNÍHO PŘELIVU	378,40 mn.m.
ŠÍŘKA KORUNY HRÁZE	3,0 m
DÉLKA KORUNY HRÁZE	74 m
VÝŠKA HRÁZE	2,65 m
KÓTA KORUNY NOVÉ HRÁZE	379,00 mn.m.
HLOUBKA VODY U HRÁZE	2,05 m

CHARAKTERISTIKA TUNĚ

ZATOPENÁ PLOCHA PŘI NORMÁLNÍM NADRŽENÍ	302 m ²
KÓTA HLADINY NORMÁLNÍHO NADRŽENÍ	380,20 mn.m.
ZATOPENÝ OBJEM PŘI NORMÁLNÍM NADRŽENÍ	181 m ³
MAXIMÁLNÍ HLOUBKA	1,2 m

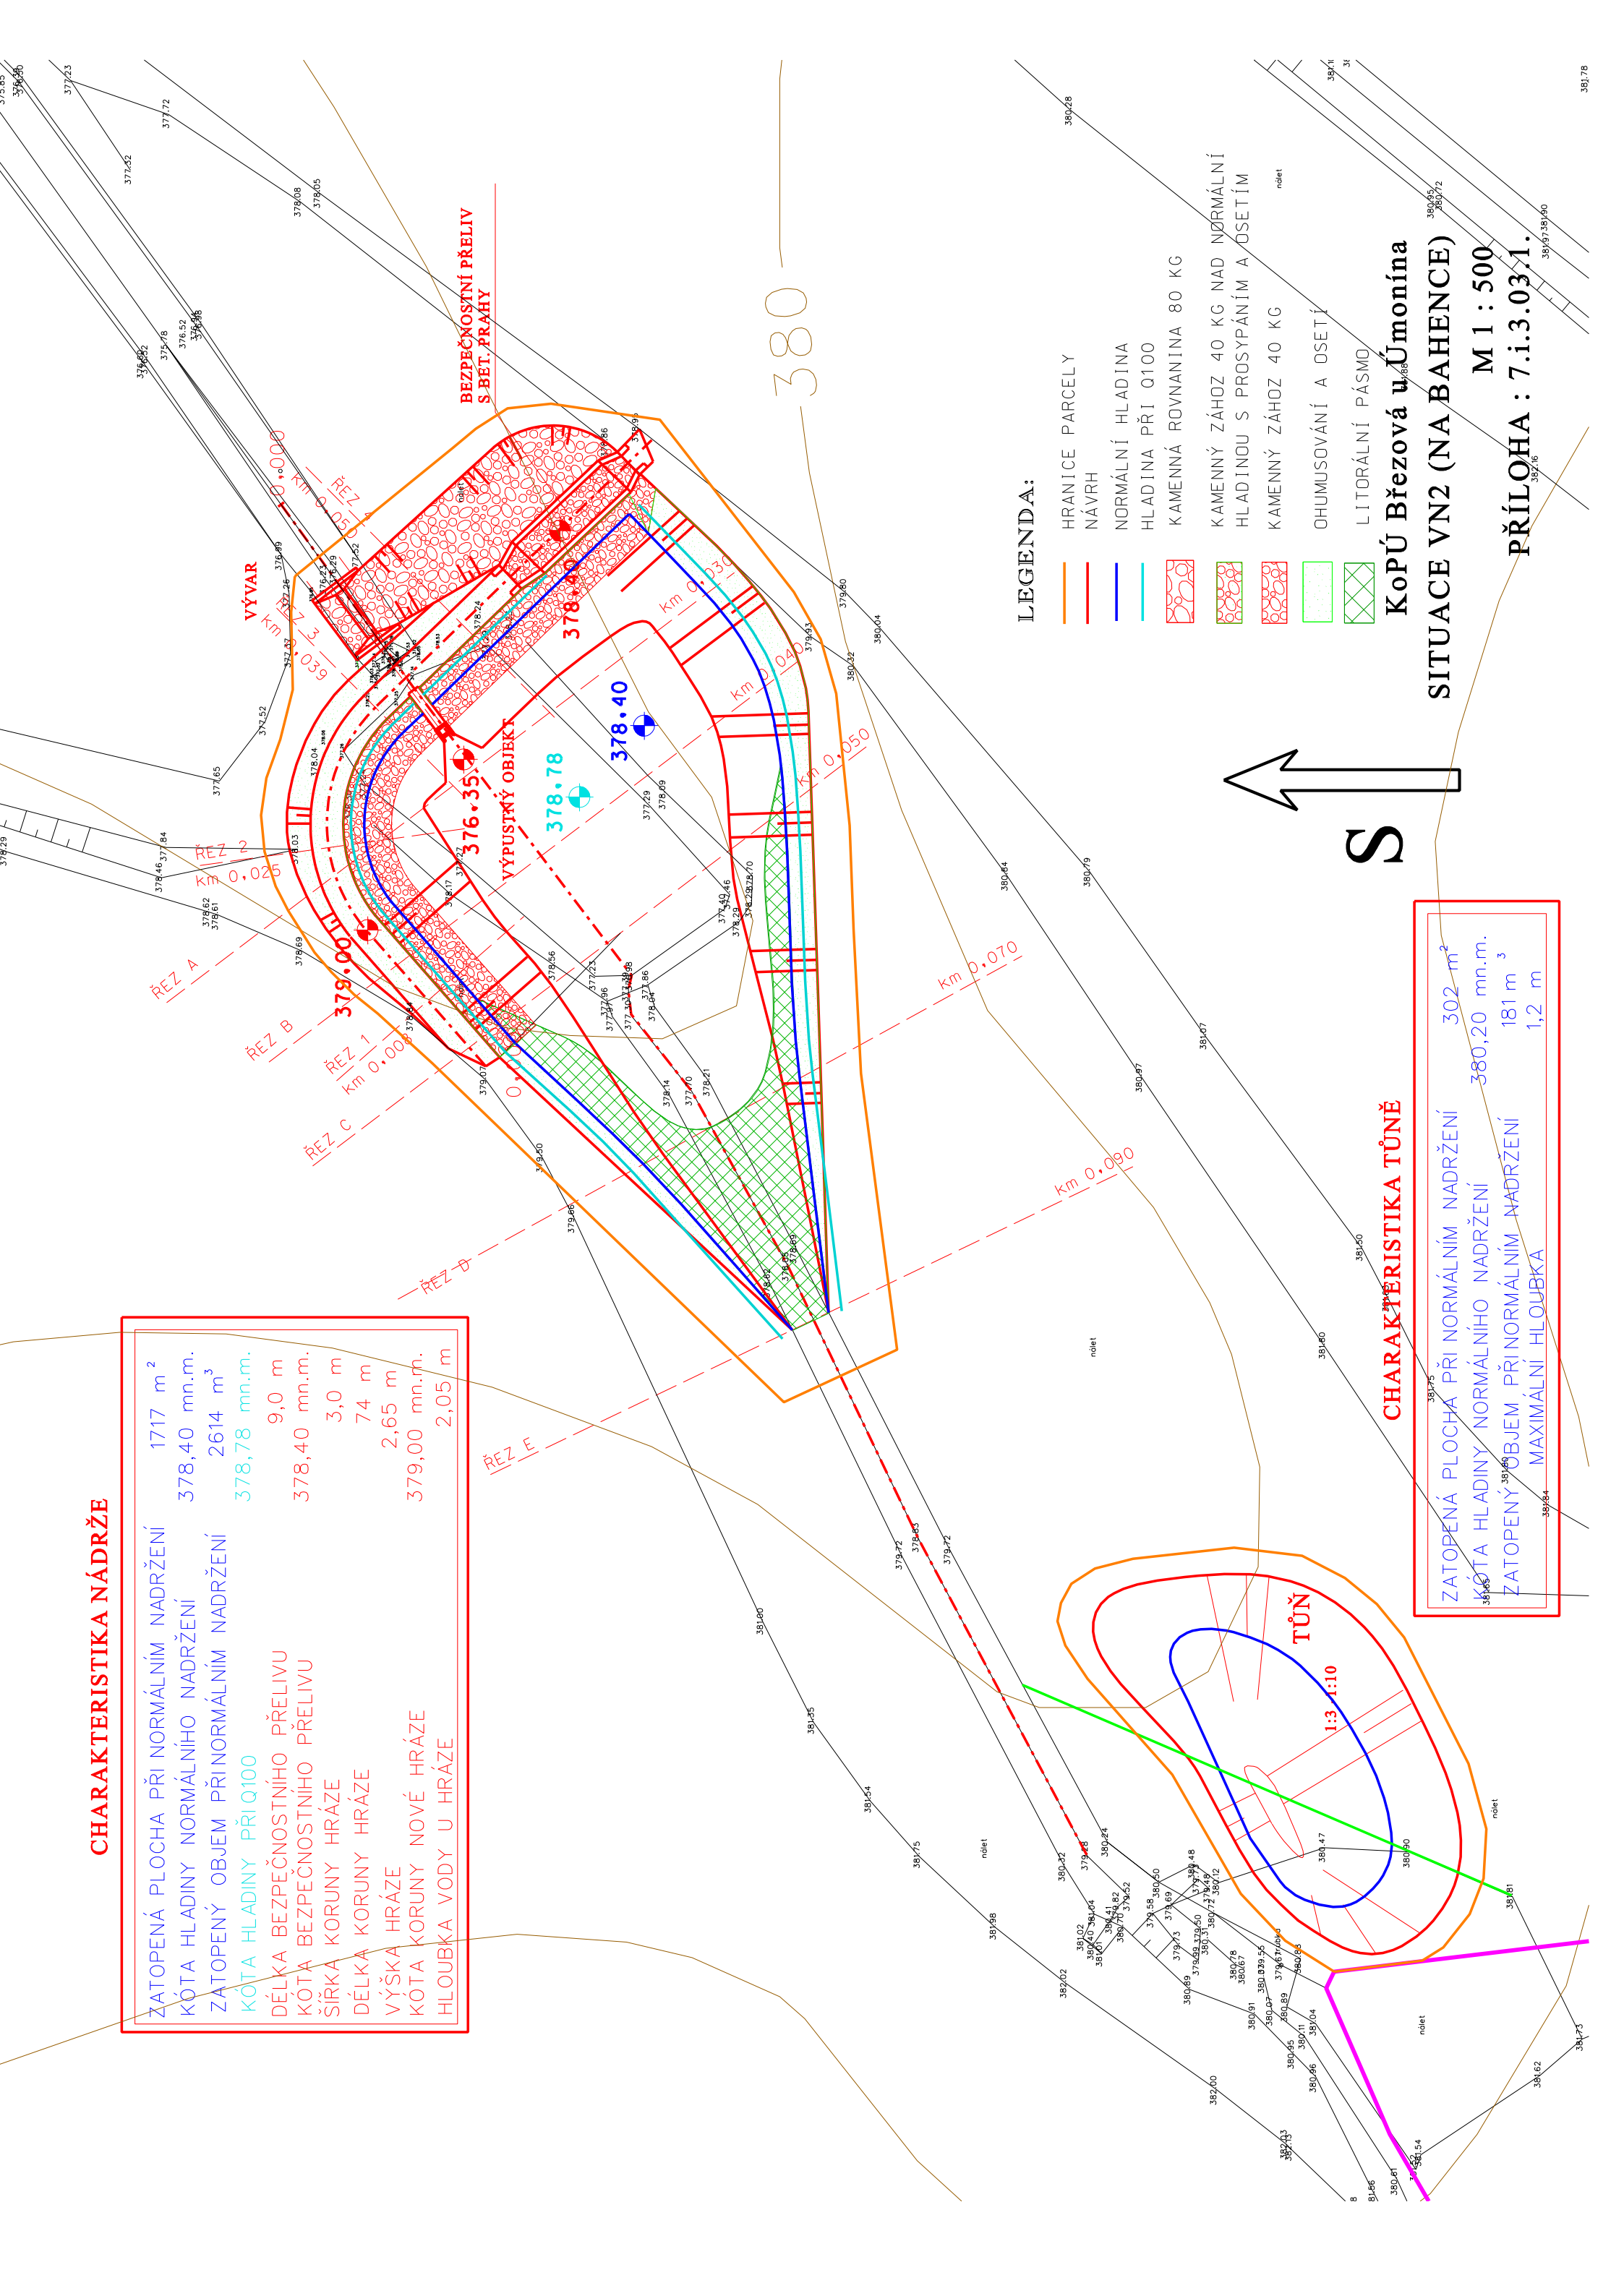

LEGENDA:

- HRANICE PARCELY
- NÁVRH
- NORMÁLNÍ HLADINA
- HLADINA PŘI Q100
- KAMENNÁ ROVNANINA 80 KG
- KAMENNÝ ZÁHOZ 40 KG NAD NORMÁLNÍ HLADINOU S PROSYPÁNÍM A OSETÍM
- KAMENNÝ ZÁHOZ 40 KG
- OHUMUSOVÁNÍ A OSETÍ
- LITORÁLNÍ PÁSMO

KoPÚ Březová u Úmonína
SITUACE VN2 (NA BAHENCE)

M 1 : 500

PŘÍLOHA : 7.i.3.03.1.