


KŘÍŽENÍ TRASA VN NADZEMNÍ  
KM 0.034-0.053

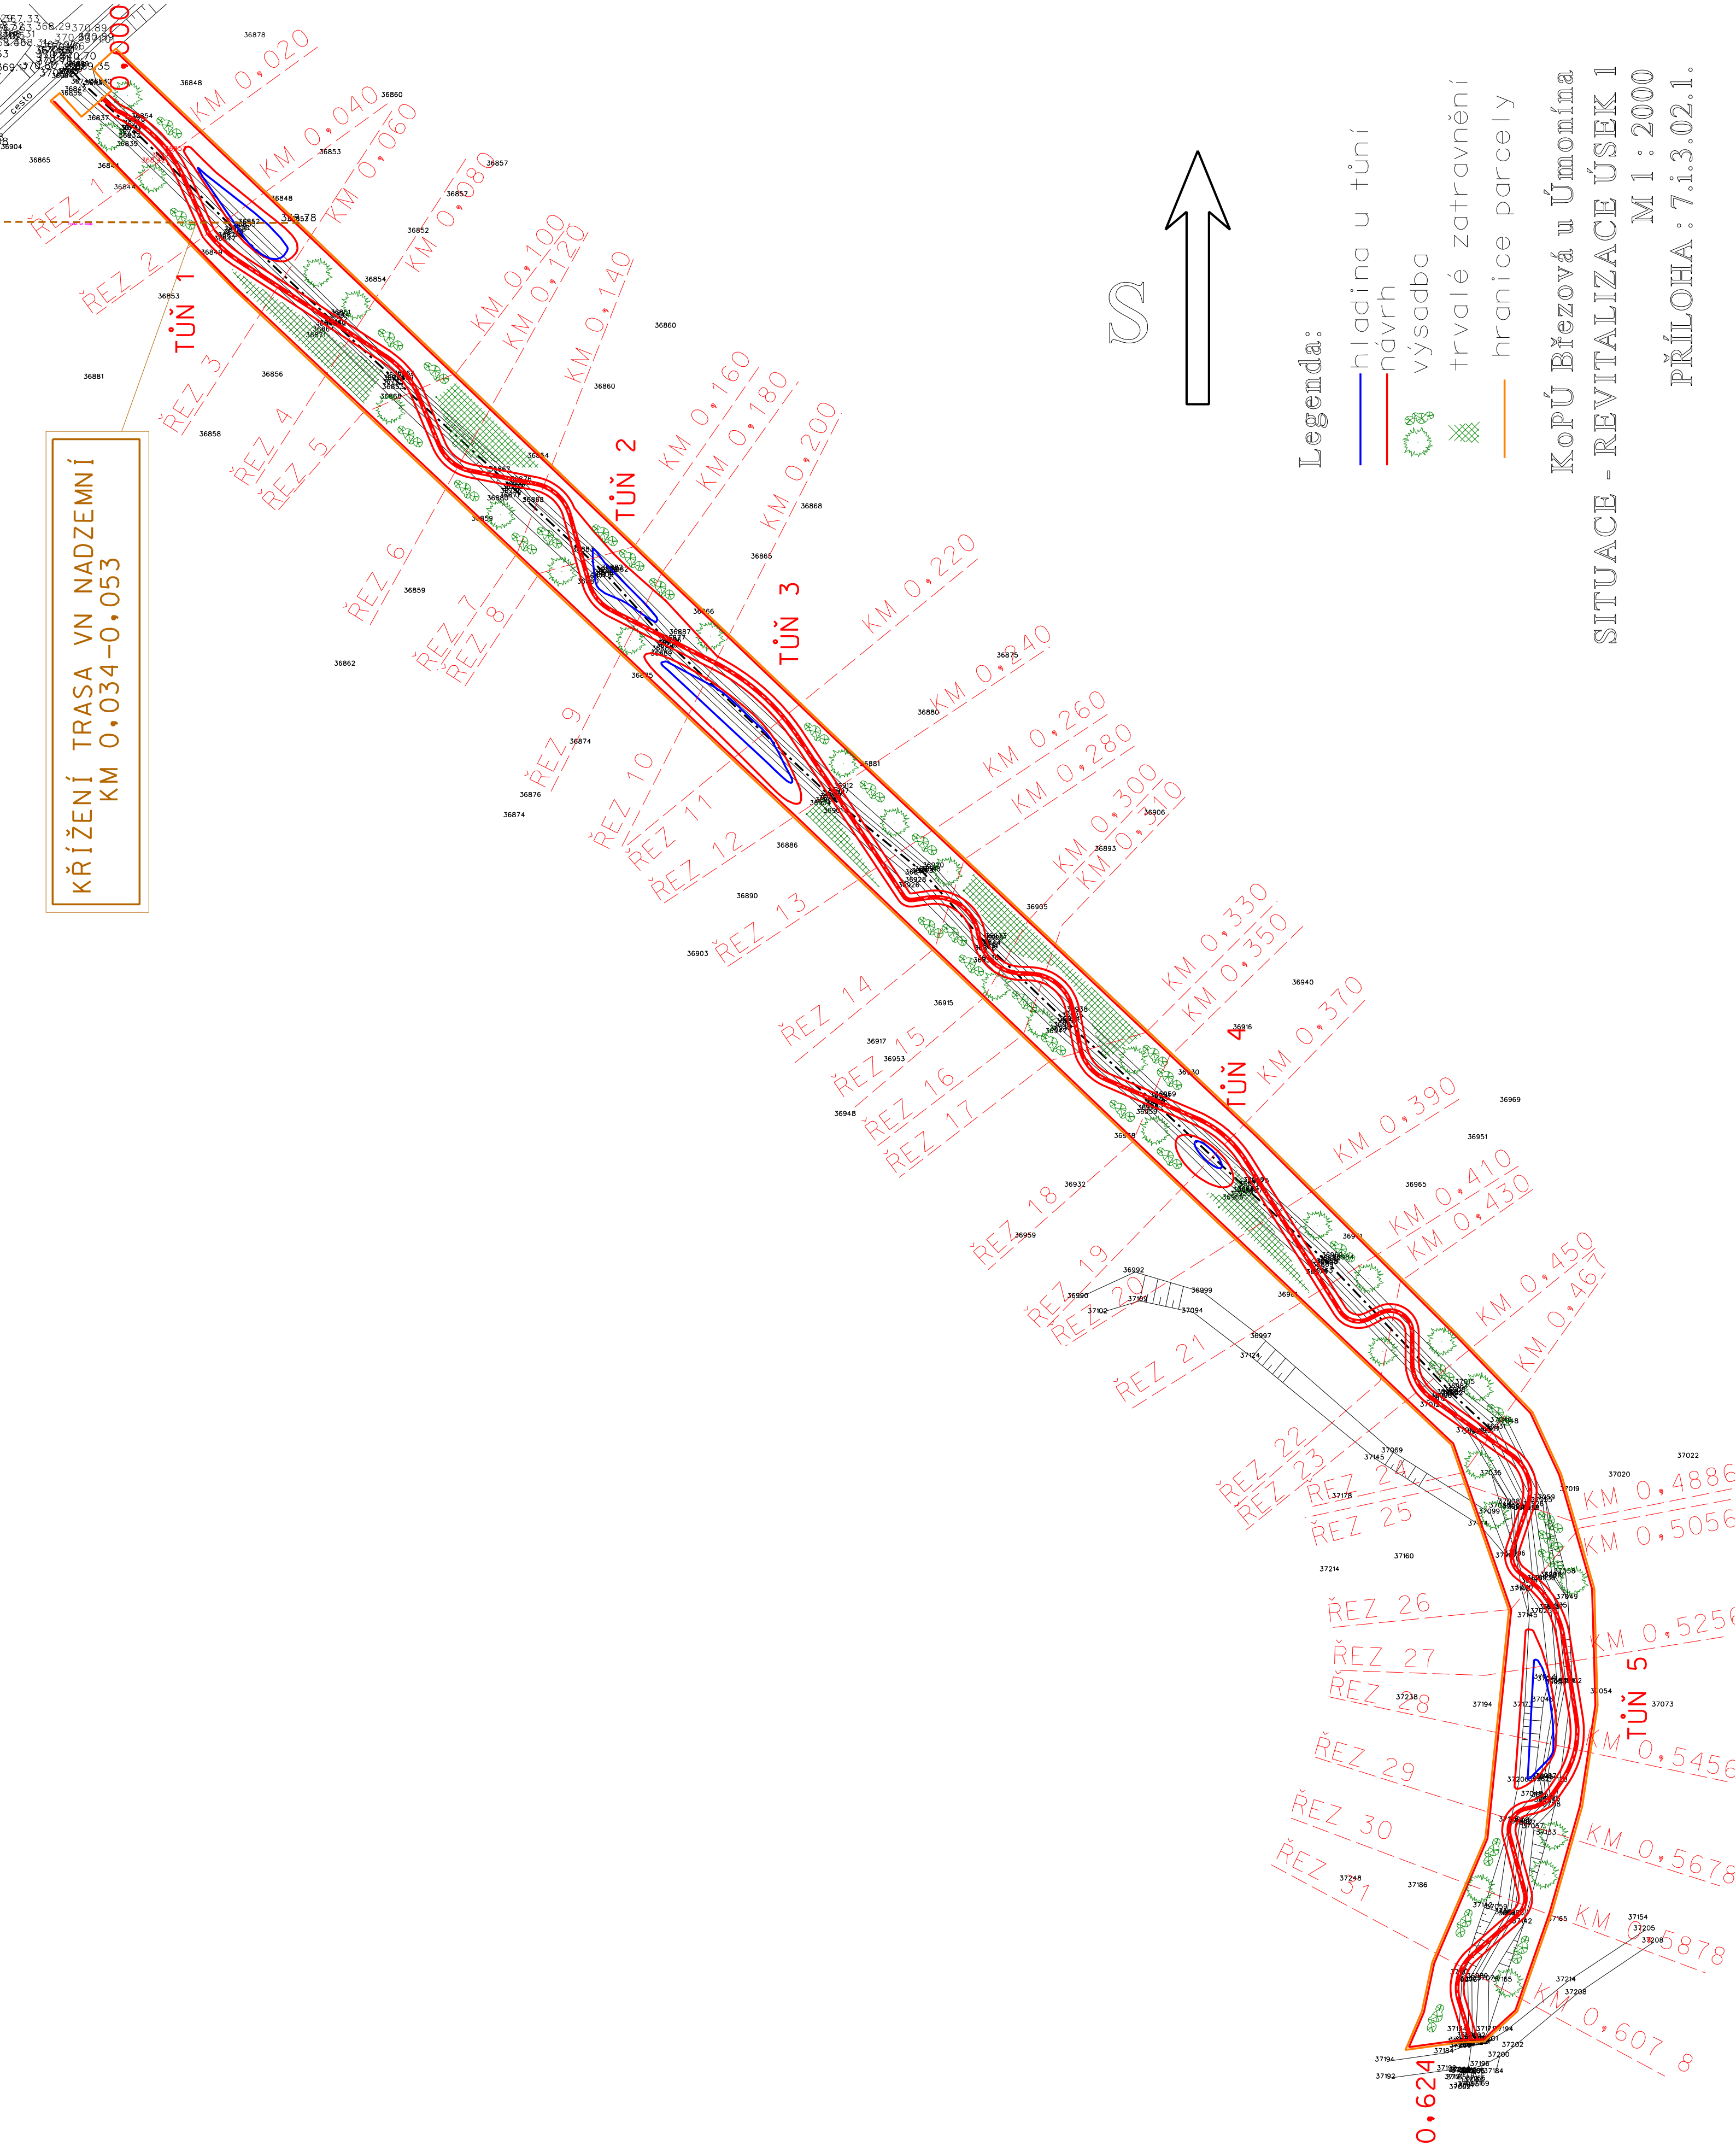

KOPŮ Březová u Úmonína  
SITUACE - REVITALIZACE ÚSEK 1  
M 1 : 2000  
PŘÍLOHA : 7.i.3.02.1.