



REKONSTRUKCE MALÉ VODNÍ NÁDRŽE
A PŘÍSTUPOVÉ POLNÍ CESTY C1 V K.Ú. KOSOŘ
KOORDINAČNÍ SITUAČNÍ VÝKRES NÁDRŽE, M 1:500

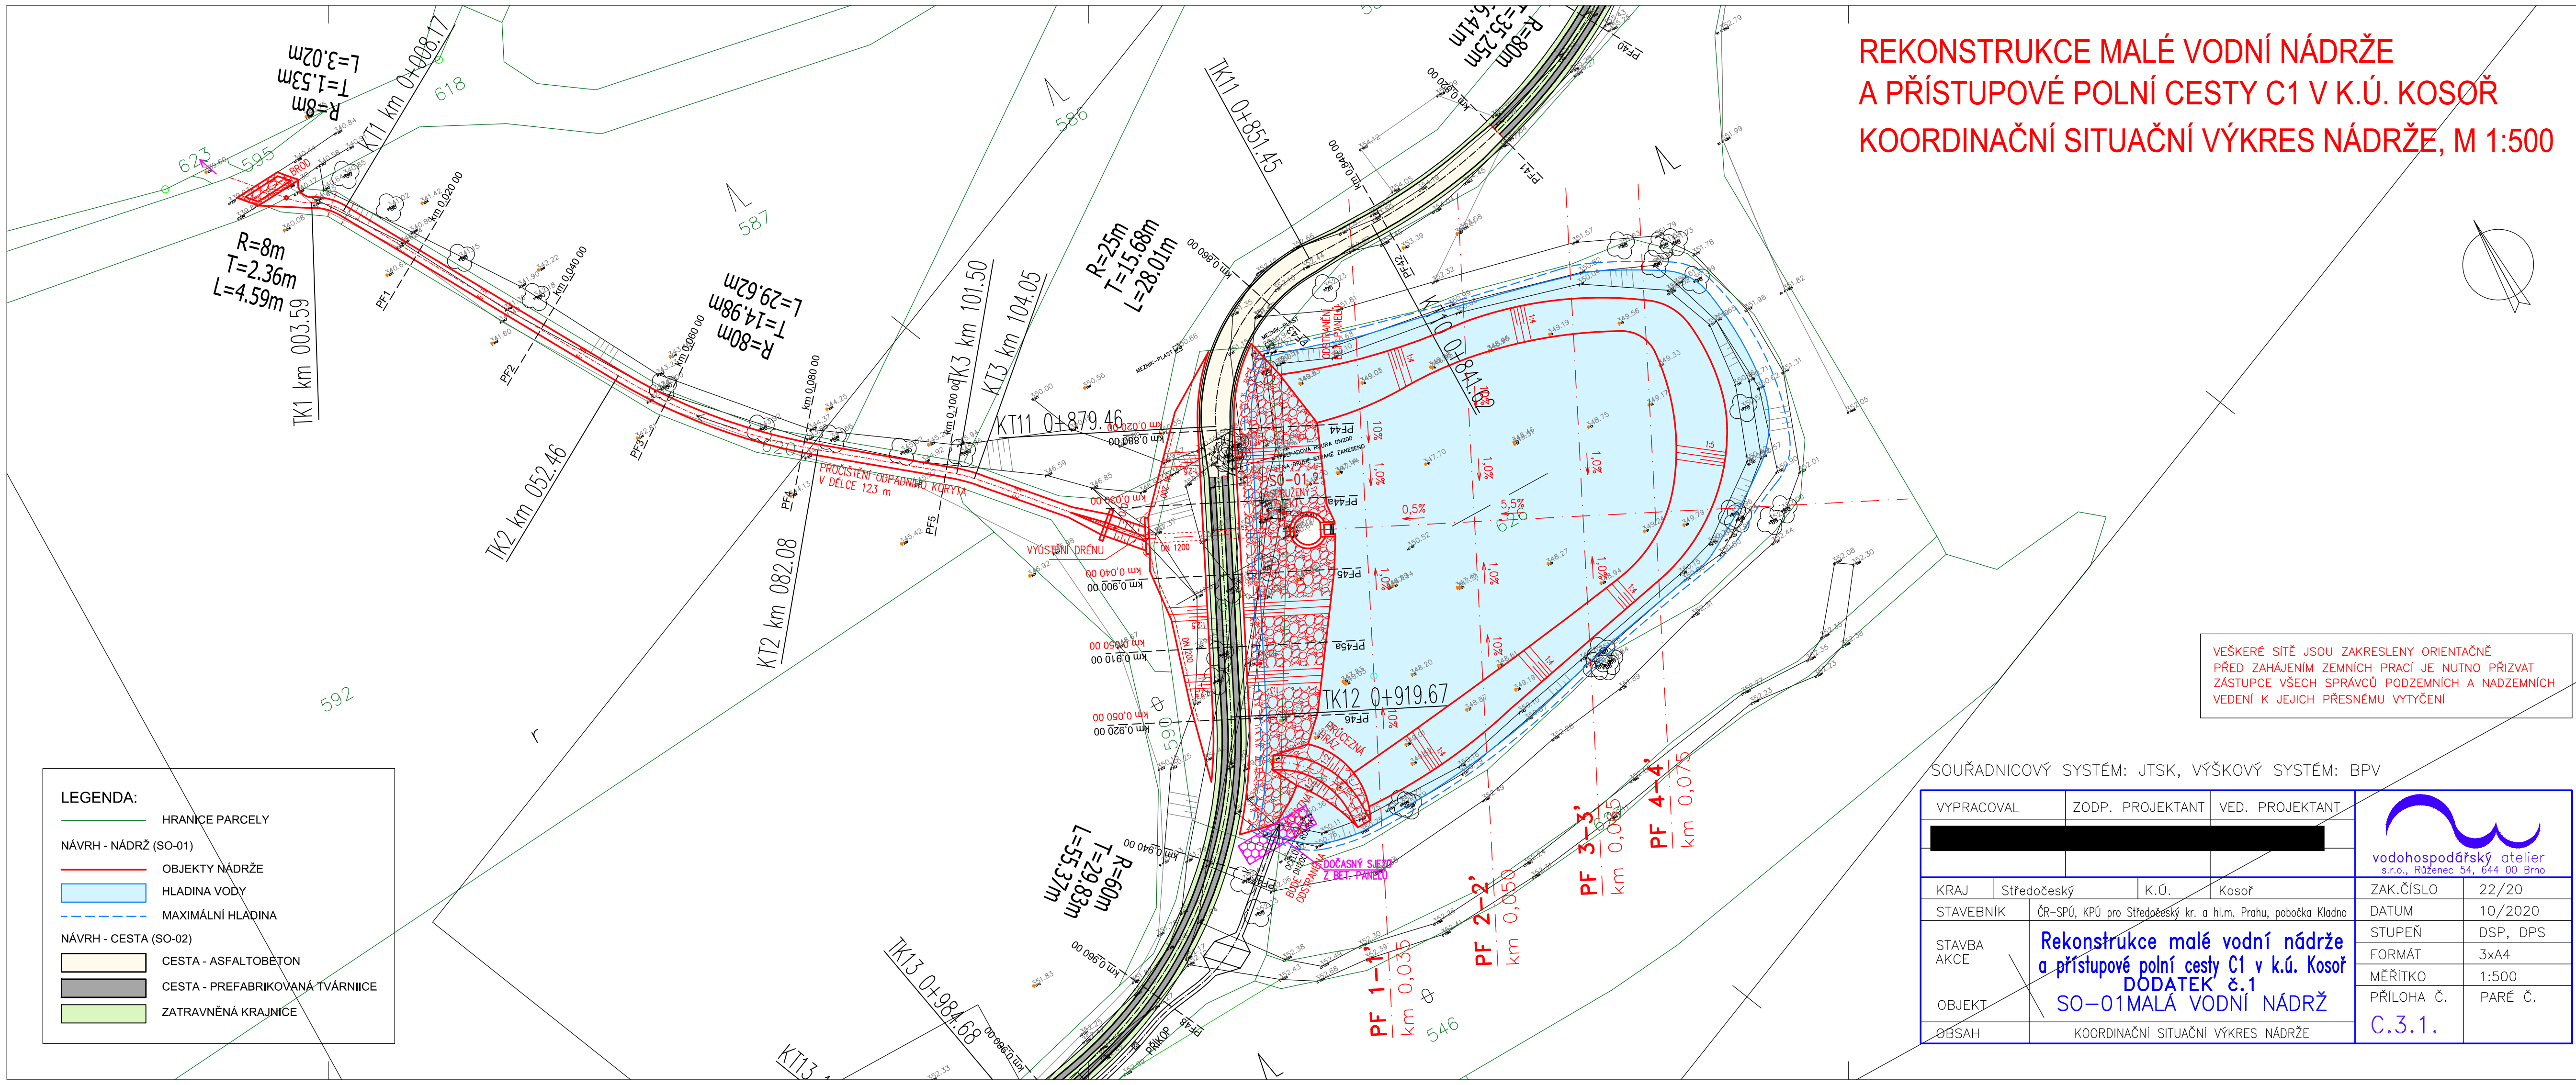

VEŠKERÉ SÍTĚ JSOU ZAKRESLENY ORIENTAČNĚ
PŘED ZAHÁJENÍM ZEMNÍCH PRACÍ JE NUTNO PŘIZVAT
ZÁSTUPCE VŠECH SPRÁVCŮ PODZEMNÍCH A NADZEMNÍCH
VEDENÍ K JEJICH PŘESNÉMU VYTÝČENÍ

SOUŘADNICOVÝ SYSTÉM: JTSK, VÝŠKOVÝ SYSTÉM: BPV

VYPRACOVAL		ZODP. PROJEKTANT		VED. PROJEKTANT		 vodohospodářský atelier s.r.o., Růženeč 54, 644 00 Brno	
KRAJ		Středočeský	K.Ú.	Kosoř	ZAK.ČÍSLO	22/20	
STAVEBNÍK		ČR-SPÚ, KPÚ pro Středočeský kr. a hl.m. Prahu, pobočka Kladno			DATUM	10/2020	
STAVBA AKCE		Rekonstrukce malé vodní nádrže a přístupové polní cesty C1 v k.ú. Kosoř			STUPEŇ	DSP, DPS	
OBJEKT		DODATEK č.1 SO-01MALÁ VODNÍ NÁDRŽ			FORMÁT	3x4	
OBSAH		KOORDINAČNÍ SITUAČNÍ VÝKRES NÁDRŽE			MĚŘÍTKO	1:500	
					PŘÍLOHA Č.	PARÉ Č.	
					C.3.1.		