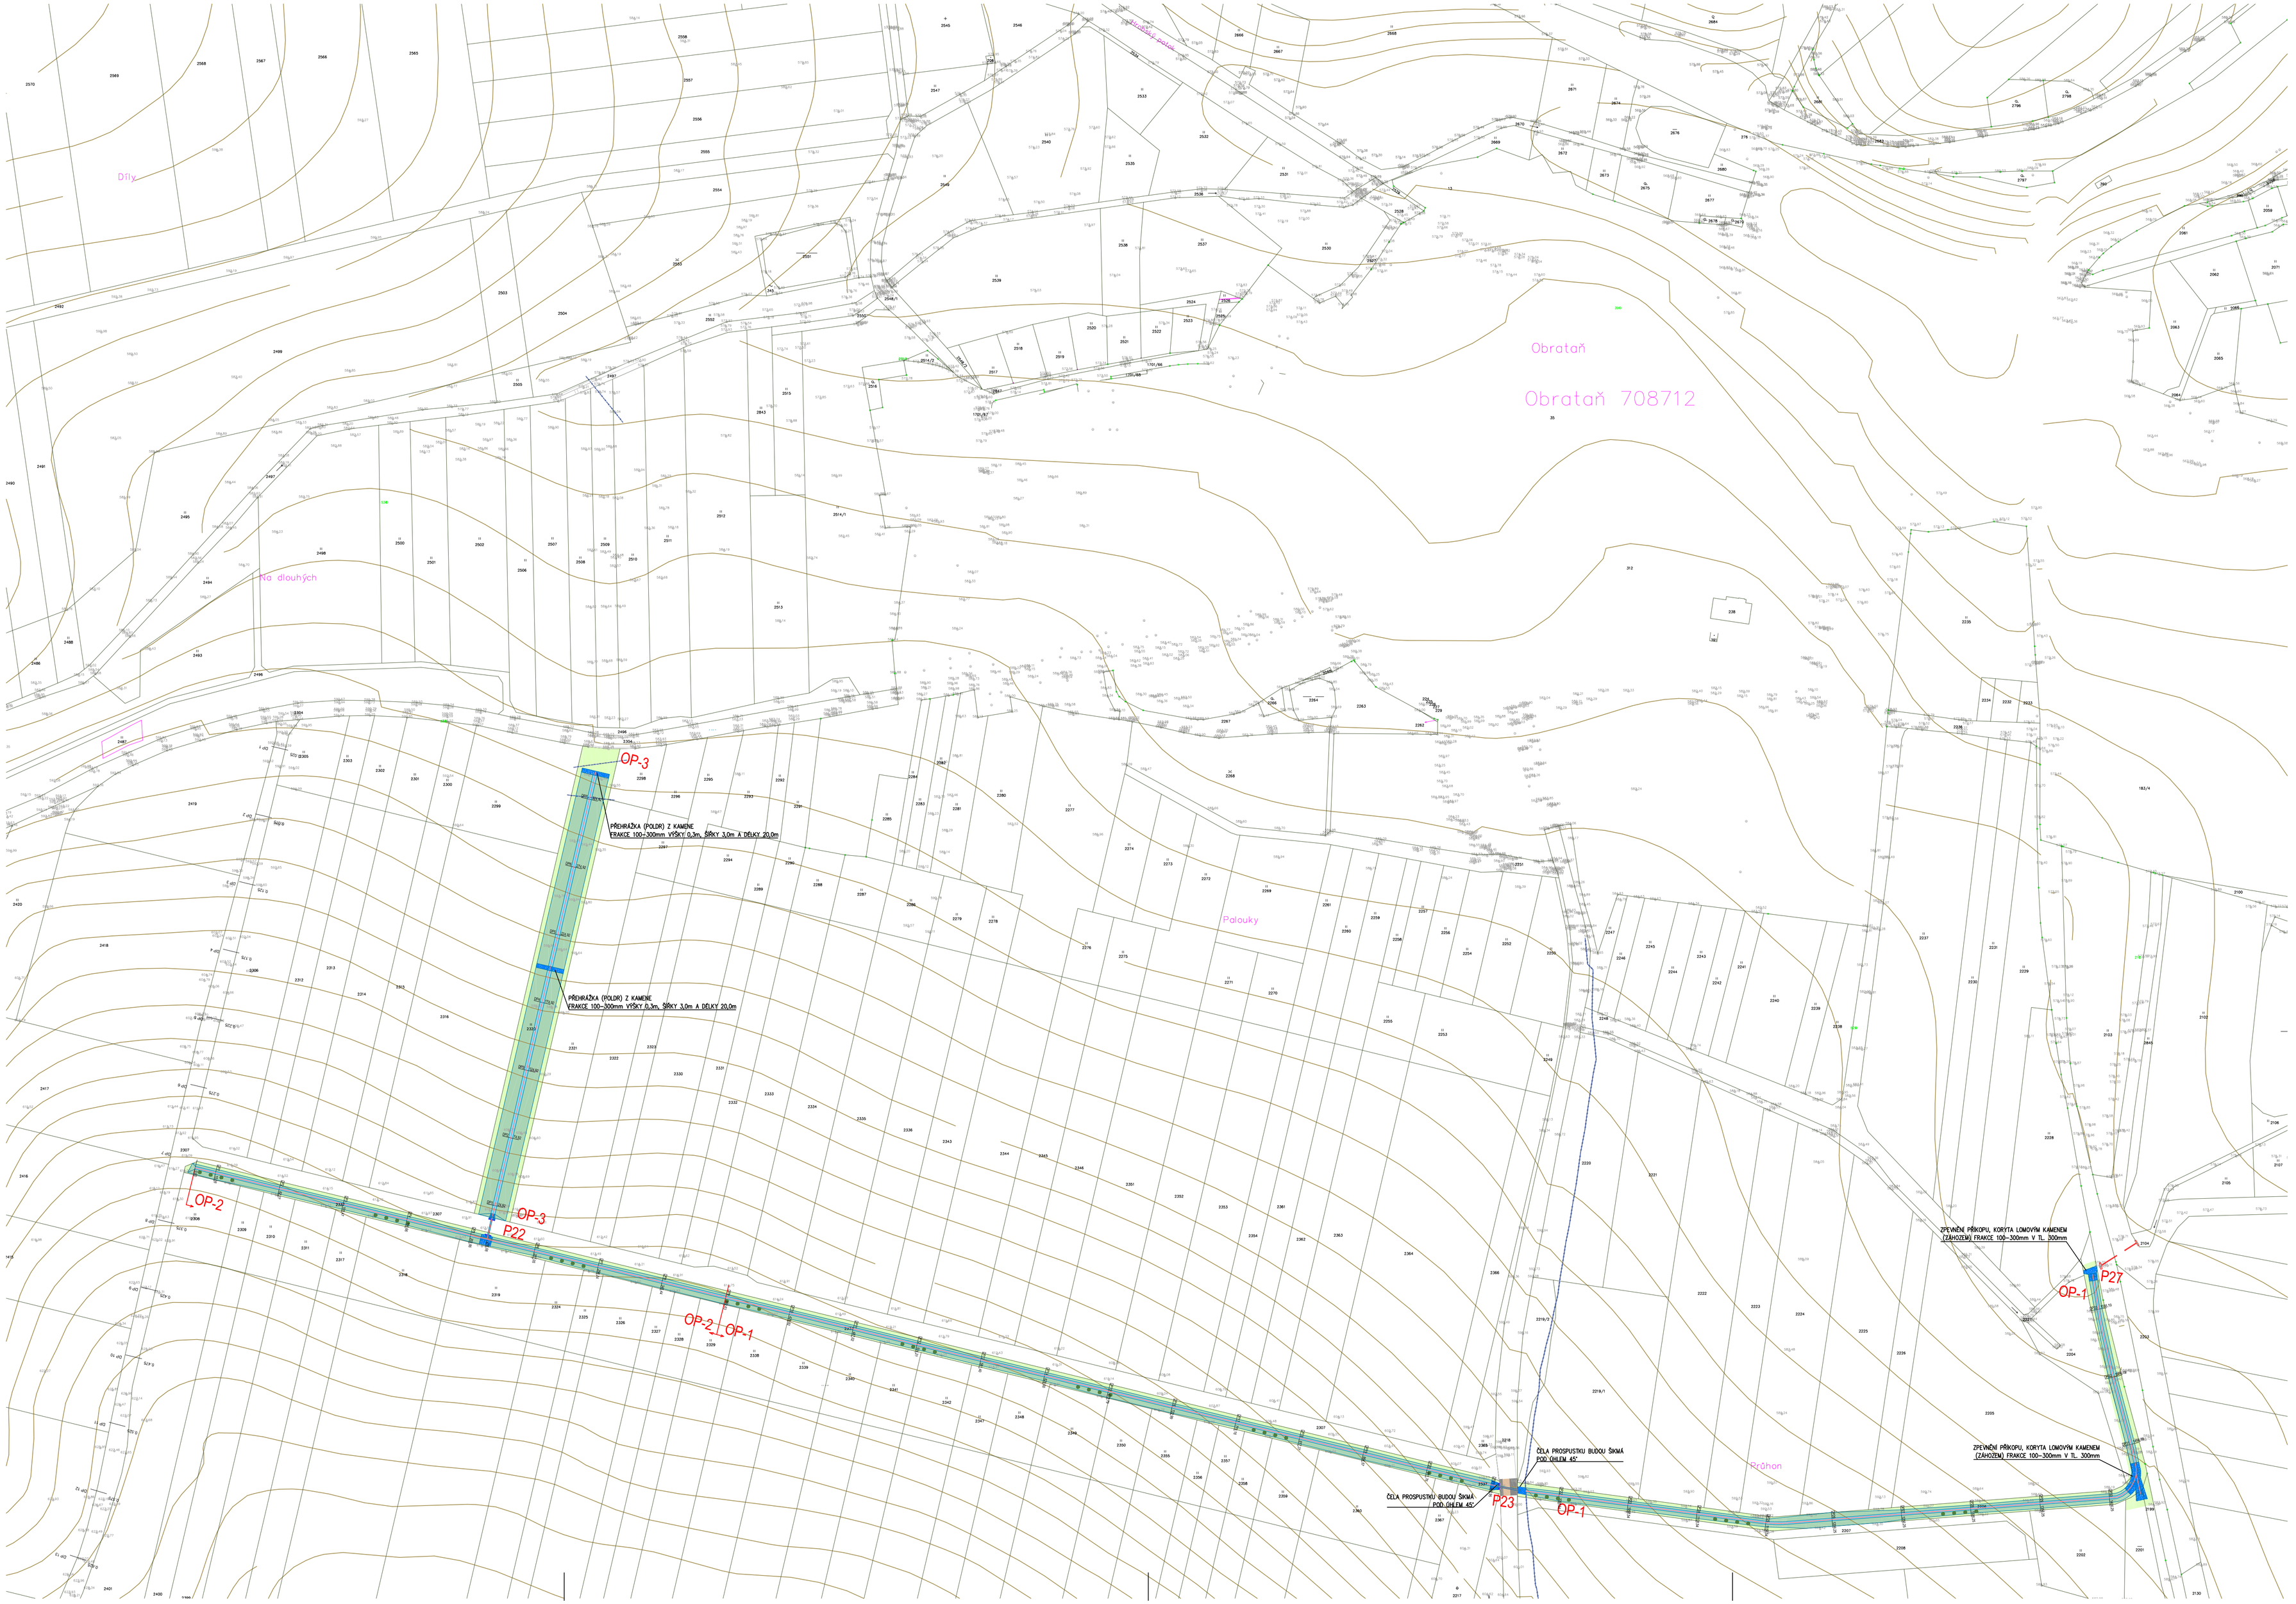

LEGENDA INŽENÝRSKÝCH SÍTÍ

STÁVAJÍCÍ SÍTĚ

- STÁVAJÍCÍ NADZEMNÍ VEDENÍ VN (EG.D)
- STÁVAJÍCÍ NADZEMNÍ VEDENÍ SDĚLOVACÍHO KABELU (EG.D)
- STÁVAJÍCÍ PODZEMNÍ VEDENÍ NN (EG.D)

LEGENDA OBJEKTŮ

OP-1 OTEVŘENÝ ODVODŇOVACÍ PŘÍKOP VEDOUCÍ JIŽNĚ OD INTRAVILÁNU OBCE, ODVÁDÍ VODU DO BEZEJMENNÉHO POTOKA (MIN. HLOUBKA 0,50m, ŠÍŘKA VE DNĚ 2,0m, SKLON SVAHŮ 1:3)

OP-2 OTEVŘENÝ ODVODŇOVACÍ PŘÍKOP NAVAZUJE ZÁPADNĚ NA PŘÍKOP OP-1 A JIŽNĚ NA PŘÍKOP OP-3, DO KTERÉHO Z OP-2 ODTÉKAJÍ POVRCHOVÉ VODY (MIN. HLOUBKA 0,45m, ŠÍŘKA VE DNĚ 2,0m, SKLON SVAHŮ 1:3)

OP-3 OTEVŘENÝ ODVODŇOVACÍ PŘÍKOP SE KOLMO NAPOJUJE NA PŘÍKOP OP-2, ODVÁDÍ VODU DO KELÍTKOVSKÉHO POTOKA (PRŮMĚRNÁ HLOUBKA 0,50m, ŠÍŘKA VE DNĚ 1,0m)

OP-4 OTEVŘENÝ ODVODŇOVACÍ PŘÍKOP VEDOUCÍ SEVEROZÁPADNĚ OD INTRAVILÁNU OBCE, ODVÁDÍ VODU DO HROBSKÉHO POTOKA (PRŮMĚRNÁ HLOUBKA 0,5?m, ŠÍŘKA VE DNĚ 1,0m, SKLON SVAHŮ 1:2)

OP-5 OTEVŘENÝ ODVODŇOVACÍ PŘÍKOP NAVAZUJE NA PŘÍKOP OP-4, DEŠŤOVÉ VODY ODVEDENY DO VOLNÉ KRAJINY BEZ NAPOJENÍ NA VODNÍ TOK (PRŮMĚRNÁ HLOUBKA 0,8m, ŠÍŘKA VE DNĚ 1,0m, SKLON SVAHŮ 1:2)

P21 PROPUSTEK Z BETONOVÝCH TRUB (1x Ø800mm) NA PŘÍKOPU OP-4 V MÍSTĚ STÁVAJÍCÍCH POLNÍCH CEST – ČELA PROPUSTKU BUDOU ZHOTOVENA ZE ŠIKMA (POD ÚHLEM 45°)

P22 PROPUSTEK Z BETONOVÝCH TRUB (1x Ø800mm) PŘIPOJUJÍCÍ PŘÍKOP OP-2 S PŘÍKOPEM OP-3 – ČELA PROPUSTKU BUDOU ZHOTOVENA ZE ŠIKMA (POD ÚHLEM 45°)

P23 PROPUSTEK Z BETONOVÝCH TRUB (1x Ø800mm) VEDOUCÍ POD KOMUNIKACÍ III.TŘÍDY (SILNICE OBRATAŇ/SITŘITEŽ) – III/4095 – ČELA PROPUSTKU BUDOU ZHOTOVENA ZE ŠIKMA (POD ÚHLEM 45°)

P24 PROPUSTEK Z BETONOVÝCH TRUB (1x Ø800mm) NA PŘÍKOPU OP-5 V MÍSTĚ STÁVAJÍCÍCH POLNÍCH CEST – ČELA PROPUSTKU BUDOU ZHOTOVENA ZE ŠIKMA (POD ÚHLEM 45°)

P25 PROPUSTEK Z BETONOVÝCH TRUB (1x Ø800mm) NA PŘÍKOPU OP-5 V MÍSTĚ STÁVAJÍCÍCH POLNÍCH CEST – ČELA PROPUSTKU BUDOU ZHOTOVENA ZE ŠIKMA (POD ÚHLEM 45°)

P26 PROPUSTEK Z BETONOVÝCH TRUB (1x Ø800mm) NA PŘÍKOPU OP-5 V MÍSTĚ STÁVAJÍCÍCH POLNÍCH CEST – ČELA PROPUSTKU BUDOU ZHOTOVENA ZE ŠIKMA (POD ÚHLEM 45°)

P27 STÁVAJÍCÍ PROPUSTEK POD ŽELEZNIČNÍM PŘEJEZDEM NEBUDE STAVEBNÍM PRACEM DOTČEN

LEGENDA PLOCH

- ZATRAVNĚNÉ SVAHY KORYTA BEZ ZPEVNĚNÍ LOMOVÝM KAMENEM
- NOVÉ BETONOVÉ PRAHY ŠÍŘKY 300 A 400mm NA PŘÍKOPU OP–3, OP–4, OP–5, VYZTUŽENÉ KARI SÍTĚMI (PODROBNÝ NÁVRH VIZ. SCHEMATICKÝ VÝKRES PRAHŮ)
- NAVRHOVANÁ ČELA PROPUSTKU – PODROBNÝ NÁVRH PROPUSTKŮ VIZ. VÝKRESOVÁ ČÁST PROPUSTKŮ
- ZPEVNĚNÍ PŘÍKOPU, KORYTA LOMOVÝM KAMENEM FRAKCE 100–300mm V TL. 300mm
- DNO KORYTA BEZ ZPEVNĚNÍ
- ZPEVNĚNÍ PŘÍKOPU, KORYTA LOMOVÝM KAMENEM FRAKCE 100–300mm V TL. 300mm OSAZENÉHO DO BETONOVÉHO LOŽE TL. 150mm S PROBETONOVANÝMI SPÁRAMI
- ZATRAVNĚNÉ NEZASTAVĚNÝCH A NEZPEVNĚNÝCH PLOCH (OHUMUSOVÁNÍ + OSETÍ TRAVNÍM SEMENEM) –OP–1 (4570,0m2); OP–2 (1306,0m2); OP–3 (2595,0m2); OP–4 (2484,0m2); OP–5 (1468,0m2)
- VÝKOPEK Z PŘÍKOPU BUDE POUŽIT NA VYTVOŘENÍ VALU, NAVAZUJÍCÍ NA STĚNY KORYTA, PŘEBYTEK VÝKOPU BUDE ODVEZEN NA SKLÁDKU OBCE OBRATAŇ – DO VALU BUDOU VYSÁZENY VZROSTLÉ STROMY
- OPRAVA KOMUNIKACE PO PROVEDENÉM PROPUSTKU P23 NA SILNICI III.TŘÍDY (SILNICE OBRATAŇ/SITŘITEŽ) – III/4095 – PLOCHA OPRAVY 65,0m2 – NAPOJENÍ OPRAVENÉ KOMUNIKACE BUDE PROVEDENO ASFALTOVOU ZÁLIVKOU V DÉLCE 12,0m – VYBOURANÁ ZPEVNĚNÁ KOMUNIKACE BUDE OD STÁVAJÍCÍ KOMUNIKACE ODŘÍznUTA V DÉLCE 12,0m
- ZPEVNĚNÍ PLOCHY MEZI PROPUSTEK A OPRAVENOU KOMUNIKACI ZE ŠTĚRKU FRAKCE 0–63 – PLOCHA OPRAVY 95,0m2
- VÝSADBA OVOCNÝCH STROMŮ (JABLONĚ, TŘEŠNĚ, ŠVESTKY, APOD. + PTAČÍHO JEŘÁBU) –STROMY PODÉL PŘÍKOPY BUDOU PROSTŘÍDÁNY –PŘI VÝSADBĚ BUDE KAŽDÝ STROM OPATŘEN 3 KŮLY, KE KTERÝM BUDE STROM UCHYCEN –KMEN STROMU BUDE OPATŘEN OCHRANOU SÍTÍ PROTI OKUSU ZVĚŘÍ – OP–1 = 32ks – OP–2 = 12ks – OP–4 = 46ks – OP–5 = 33ks

LEGENDA

781/20 HRANICE STÁVAJÍCÍCH PARCEL DLE KN

ZODP.PROJEKTANT	VYPRACOVAL	KONTROLOVAL	VODA DOPRAVA GEOTECHNIKA
Ing.Vítězslav Pavel	David Valenta	Ing.Vítězslav Pavel	VDG Projektování s.r.o.
KRAJ Vysočina	OKRES Obratań	K.Ú. Obratań	PRAŽSKÁ 455, 393 01 PELHŘIMOV
STAVEBNÍK Státní pozemkový úřad, Krajský pozemkový úřad pro Kraj Vysočina, Pobočka Pelhřimov, U Stínadel 1317, 393 01 Pelhřimov			TEL.: 721 74 55 49 EMAIL: v.pavel@vdgp.cz

STAVBA

VN5-VN9, revitealizace ÚSES a PEO v k.ú. Obratań "Protierozní opatření v k.ú. Obratań"

OBSAH

Situace celková koordinační - OP-1, OP-2, OP-3

ČÍSLO ZAKÁZKY	19/2022
DATUM	08/2022
MĚŘÍTKO	1 : 2000
FORMÁT	10 A4
STUPEŇ PD	JPD
ČÍSLO PŘÍLOHY	C2.1

ČÍSLO PARE