


Katastrální situační výkres

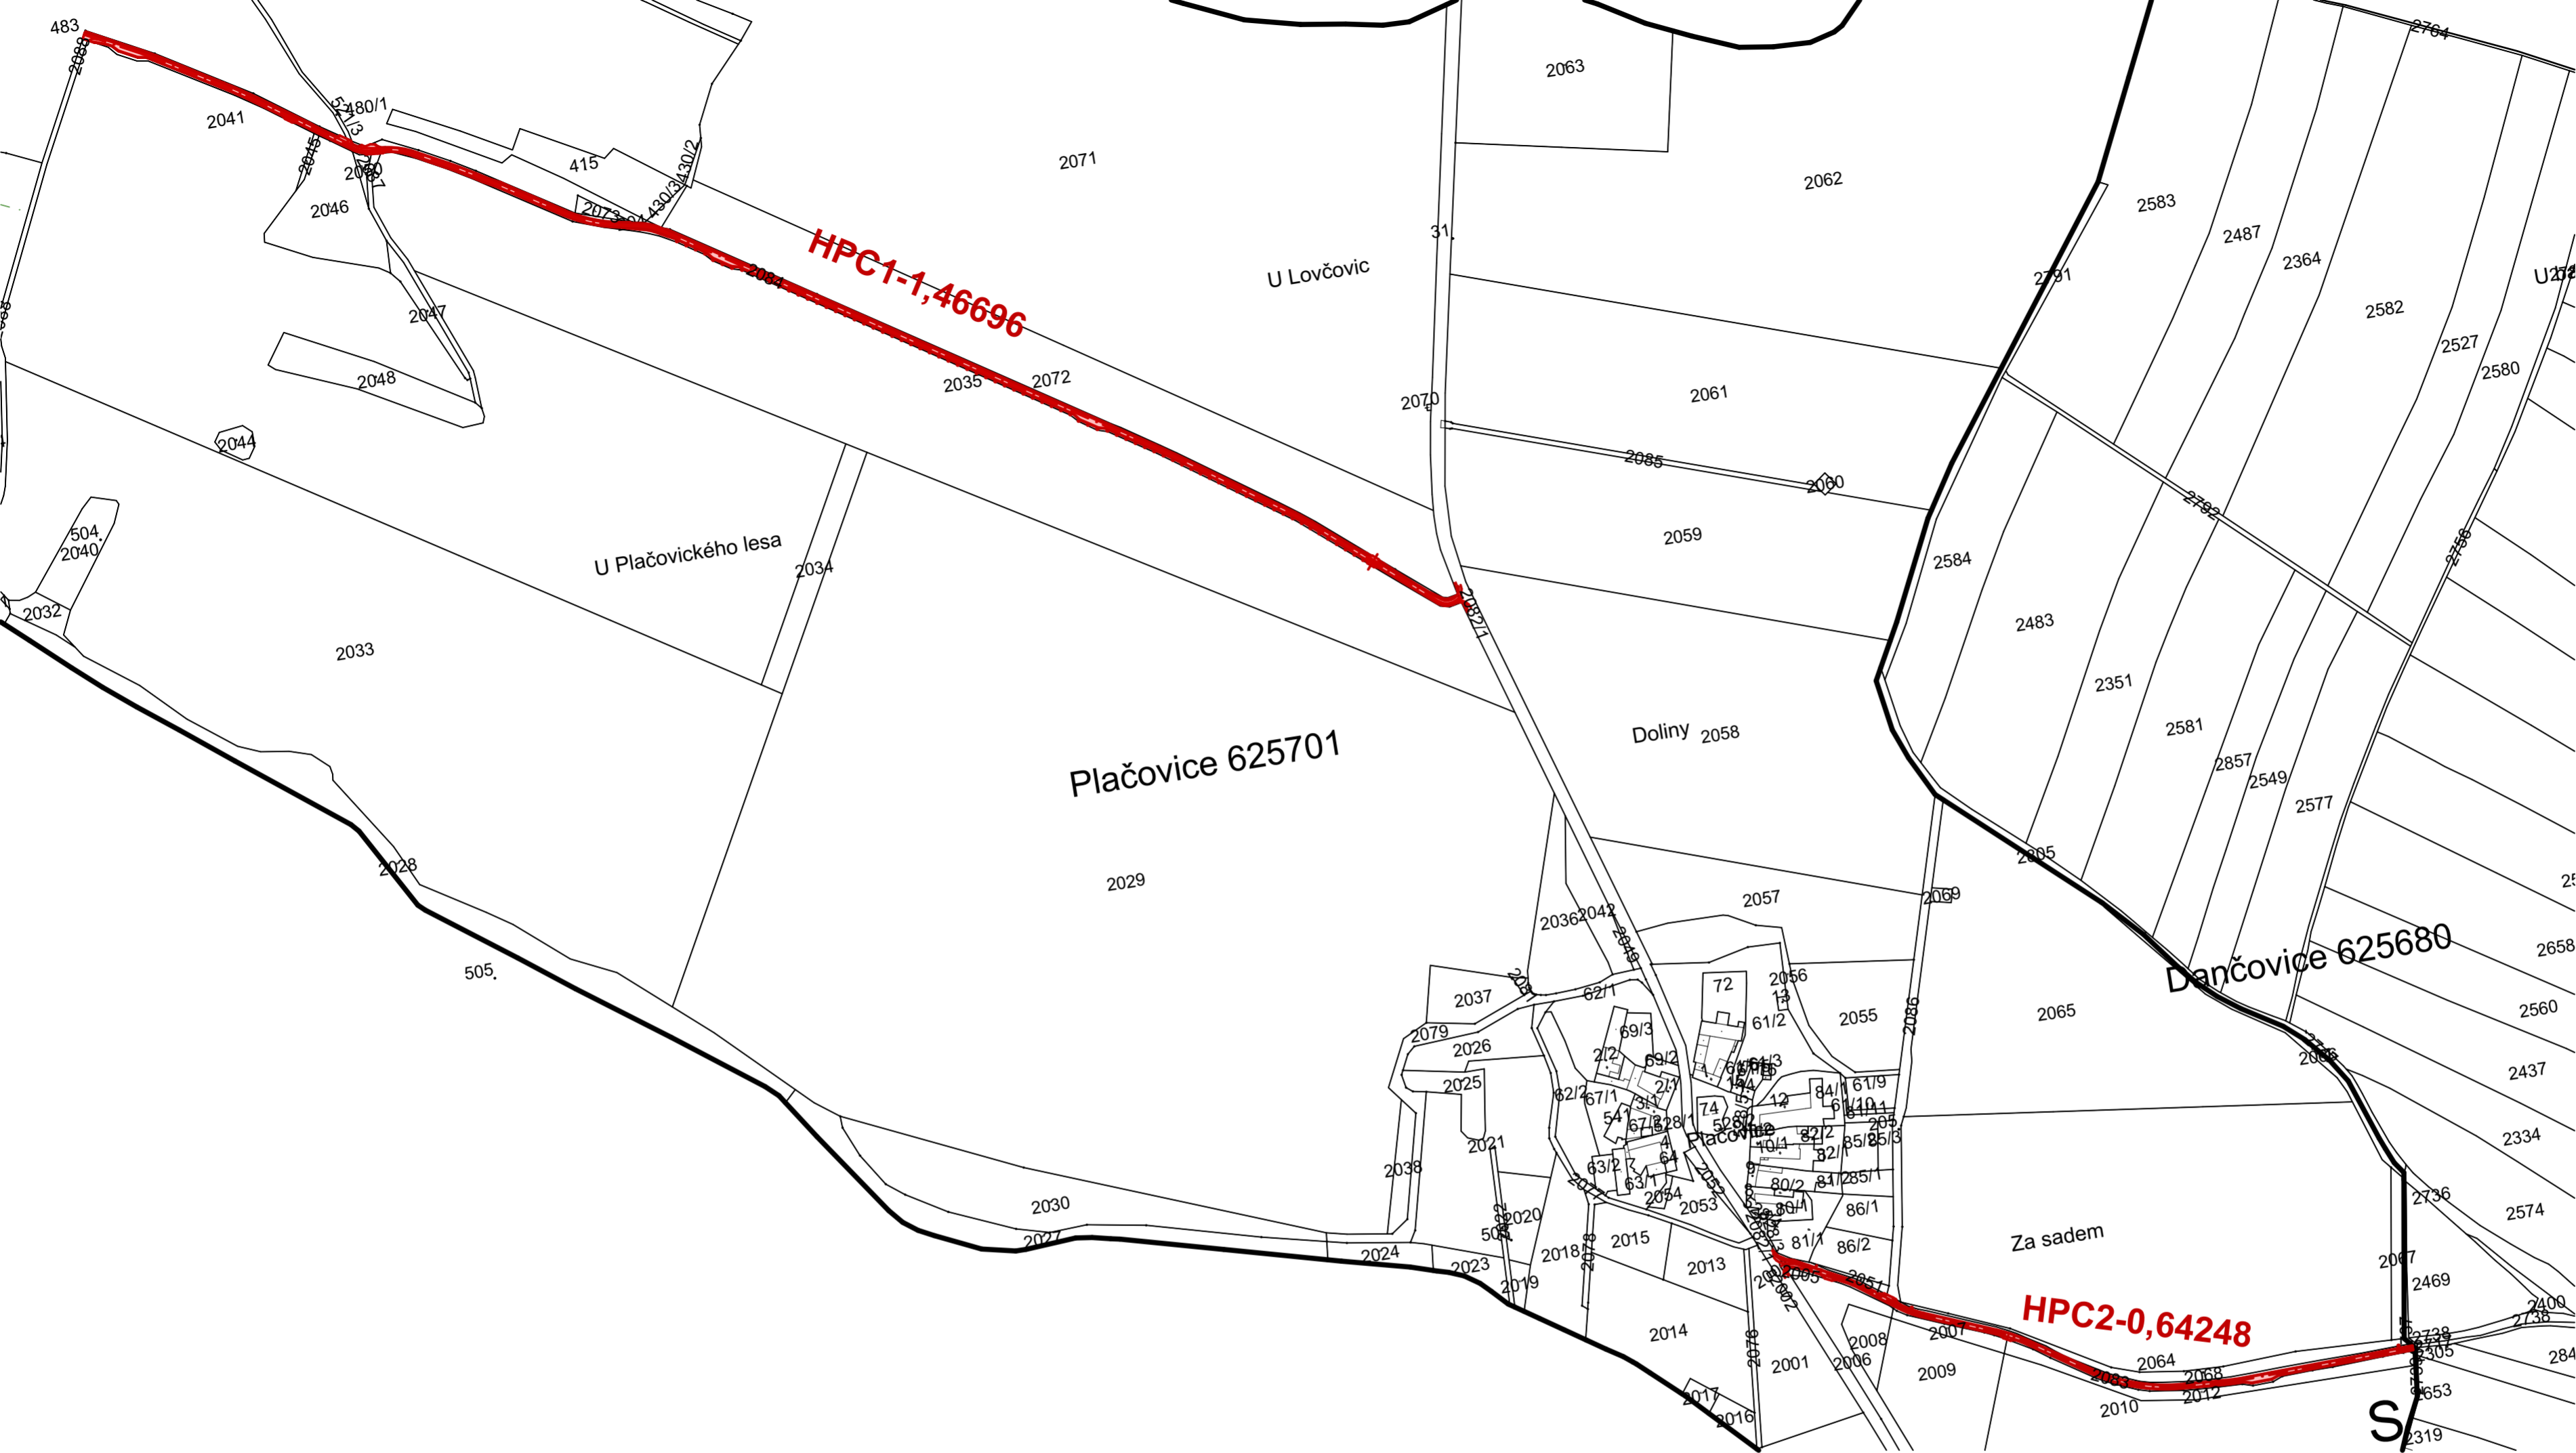

LEGENDA

Trasy navržených polních cest

DOTČENÉ POZEMKY

Cesta HPC1  
č.parc. 2082/1 vlastnictví: Jihočeský kraj, SÚS  
č.parc. 2084 vlastnictví: Obec Dešná

Cesta HPC2  
č.parc. 2082/1 vlastnictví: Jihočeský kraj, SÚS  
č.parc. 2083 vlastnictví: Obec Dešná

Souřadný systém: JTSK  
Výškový systém: Bpv

Dokumentace pro vydání společného povolení a pro provádění stavby

REPRODUKCE TÉTO DOKUMENTACE NEBO JEJÍCH ČÁSTÍ BEZ PÍSEMNÉHO SOUHLASU JY P-atelier JH s.r.o. JE ZAKÁZÁNA!

Zodp. projektant:	Petr Vlášek	Navrhl:	Ing. Michal Těšínský
Kontroloval:	Ing. Ondřej Peckert	Vypracoval:	Ing. Michal Těšínský
Místo:	k.ú. Plačovice	Obec:	Obec Dešná
Investor:	Česká republika - SPÚ, Pobočka J. Hradec, Pravdova 837/II, 377 01 Jindřichův Hradec		

Stavba:	Cesty HPC 1 a HPC 2 v k.ú. Plačovice		
Oddíl:	C Situační výkresy		
Obsah výkresu:	Katastrální situační výkres		

**P-atelier JH**

Projektová a inženýrská kancelář

Nádražní 249/II, 377 01 J. Hradec

VŠECHNA PRÁVA VYHRAZENA

Kooperace:

Jiří Houdek  
ČKAIT 0100743

č. paré:

Stupeň PD: DSP

Formát: 6xA4

Čís.zak.: J-09/21

Datum: 06/2021

Čís.arch.: J-09/21

Č. výkresu:

C.3