


- INŽENÝRSKÉ SÍTĚ:
- ČETNÍ OPTICKÝ KABEL
  - ČETNÍ METALICKÝ KABEL
  - NEZAMĚŘENÝ PRŮBĚH KABELU
  - VN. NADZ
  - VN. NADZ
  - VODOVOD
  - VTL
  - ELEKTRO PŘÍPOJKA
- STÁVAJÍCÍ STAV
- OSA KOMUNIKACE
- NOVÝ STAV
- KATASTR PARCEL
- TRVALÝ ZABOR
- DOČASNÝ ZABOR
- ROZHLEDY
- ASF. KOMUNIKACE
- NÁSYP
- VÝKOP
- HOSPODÁŘSKÉ SJEZDY
- LOMOVÝ KAMEN DO BET.
- OPRAVA SVAHU
- NAPOJENÍ NA STAV. KOM.

- SEZNAM OBJEKTŮ
- SO 101 HLAVNÍ POLNÍ CESTA C1 KM 0,000 – 1,140
  - SO 102 HLAVNÍ POLNÍ CESTA C3 A C5 KM 0,000 – 1,008
- VLASTNÍK
- MĚSTO FULNEK
  - MĚSTO FULNEK
- SPRÁVCE
- MĚSTO FULNEK
  - MĚSTO FULNEK

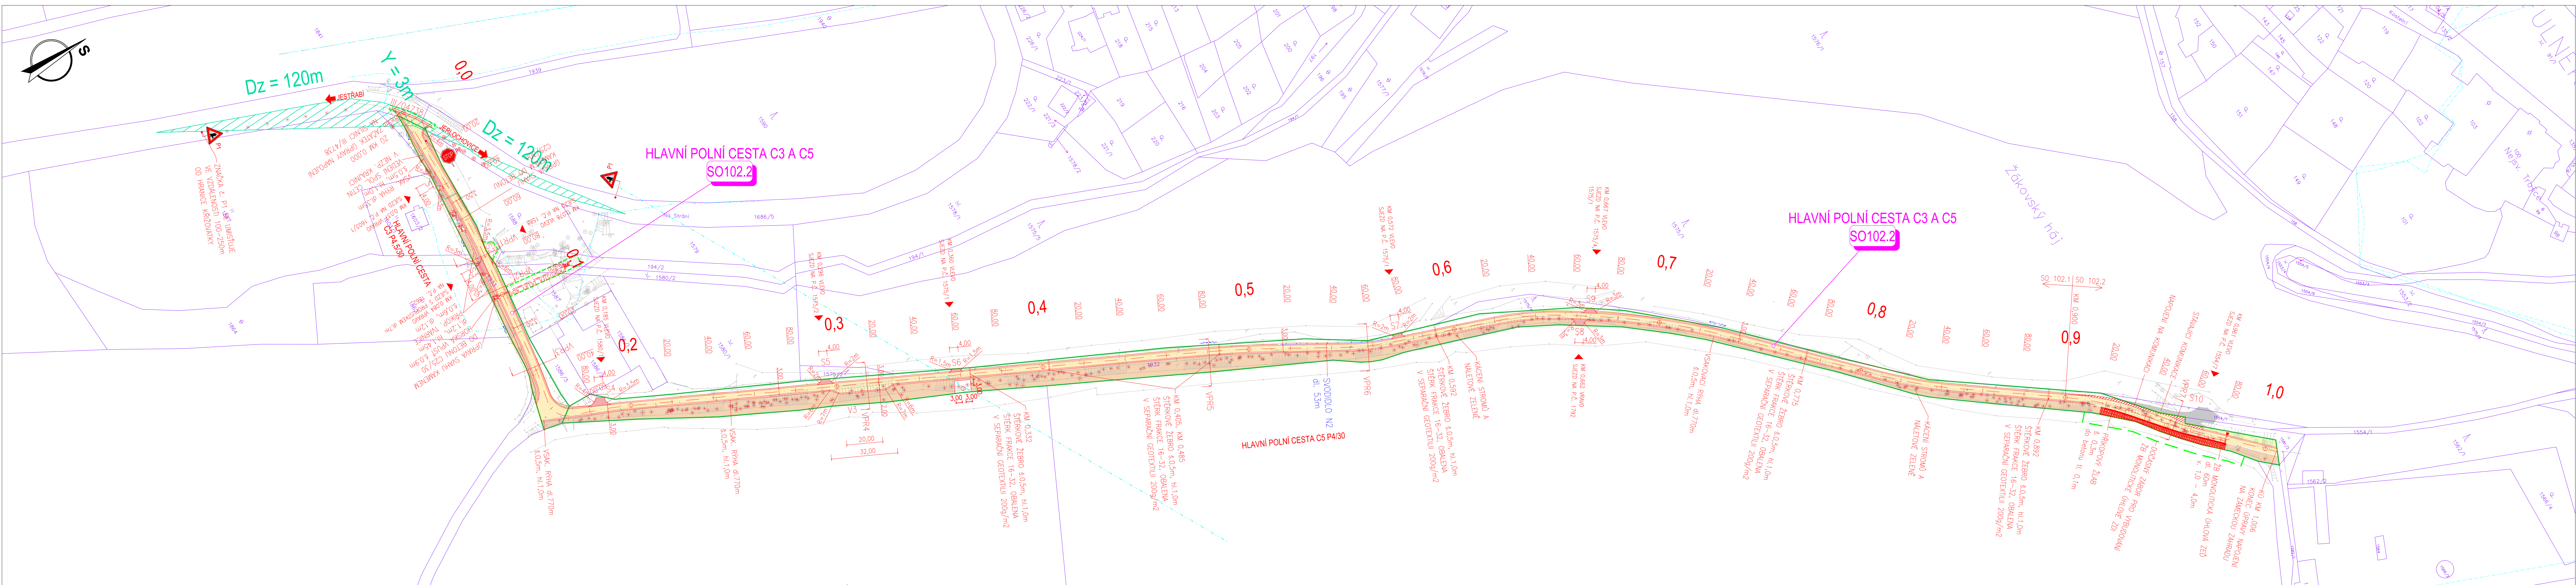

Č. ZMĚNY	PŘEDMĚT ZMĚNY	ZMĚNU PROVEDL.	PODPIS	DATUM ZMĚNY
1				
2				
3				

**B**

SOUŘADNICOVÝ SYSTÉM: JTSK

VÝKOVÝ SYSTÉM: B.p.v.

VÝKOVÝ SYSTÉM: JTSK	ING. MARTIN STANEK		
ZODPOVĚDNÝ PROJEKTANT	ING. MARTIN STANEK		
KONTROLA	ING. JIŘÍ KALIBER		
ING. MUD. DRG	ING. JIŘÍ KALIBER		

OBJEDNATEL, INVESTOR: STÁTNÍ POZEMKOVÝ ÚŘAD, NOVÝ JČN

NAZEV AKCE: REALIZACE SZ KOPŮ V KÚ FULNEK LETAPA

NAZEV OBJEKTU: SOUHRNNÉ ŘEŠENÍ STAVBY

NAZEV VÝKRESU: KOORDINAČNÍ SITUACE

DATUM	04/2018
FORMÁT	A4
MĚŘÍTKO	1:1000
STUPNĚ	OSP-PSP
ZAK. ČÍSLO	18028
Č. SOUPRAVY	
Č. VÝKRESU	02