




k.ú. Jestřebice u Kokořina  
POLNÍ CESTA HC4 S PŘÍKOPEM P4  
VYTYČOVACÍ VÝKRES - 1.část M 1:1000

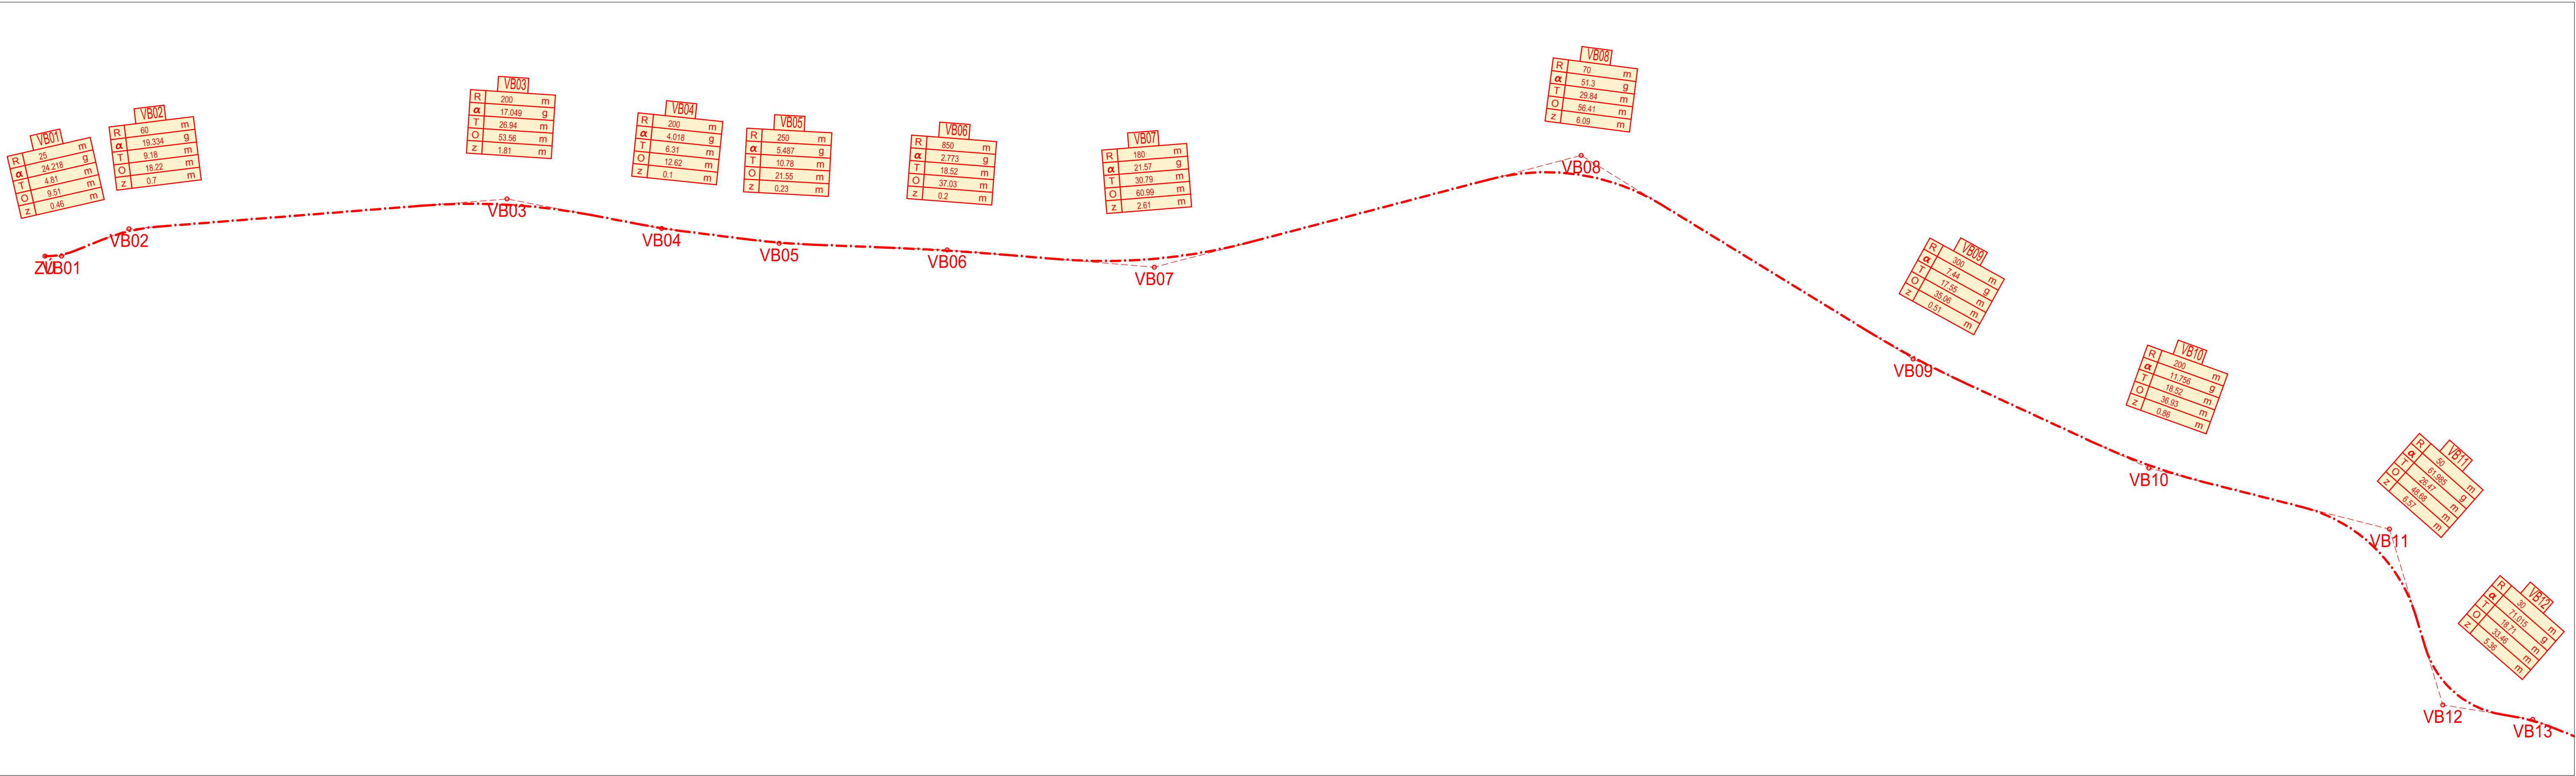

VYTYČOVACÍ VÝKRES - 2.část M 1:1000

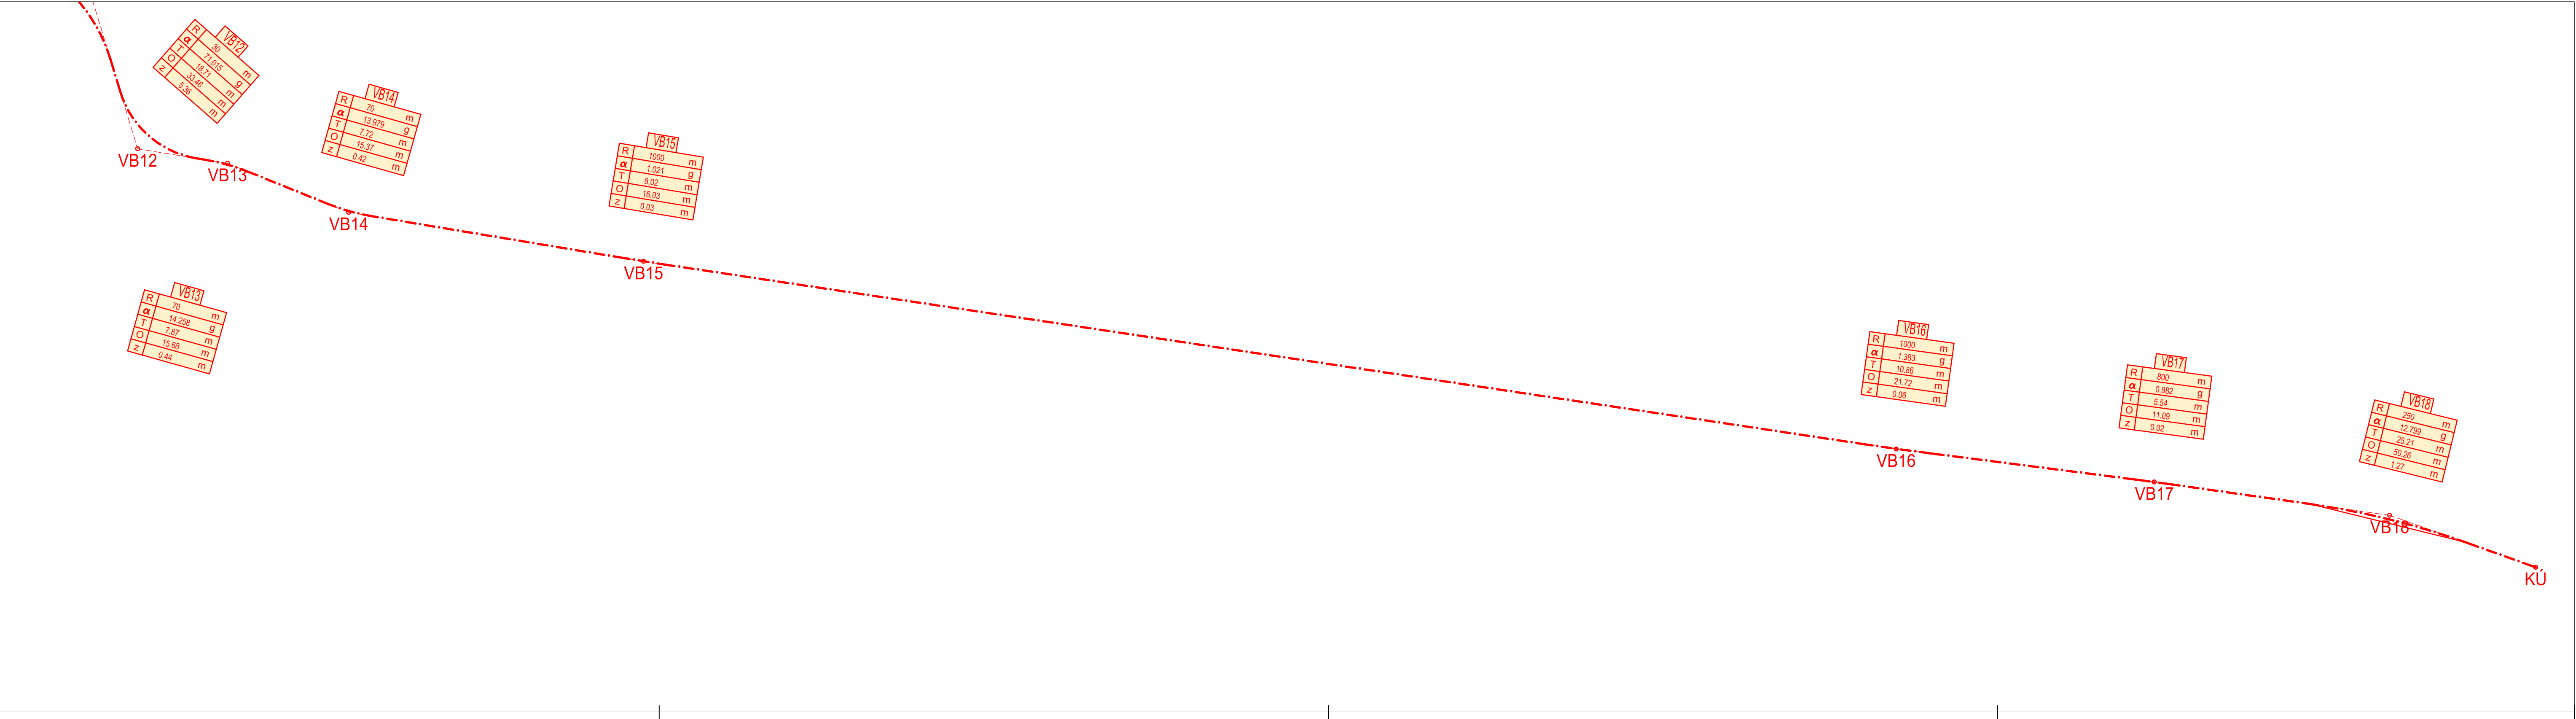

VYTYČOVACÍ BODY		
OZN	Poloha X	Poloha Y
KÚ	-725133.19	-1002772.20
VB01	-726633.05	-1002500.23
VB02	-726611.88	-1002491.70
VB03	-726493.29	-1002482.29
VB04	-726444.73	-1002491.55
VB05	-726407.84	-1002496.21
VB06	-726355.13	-1002498.28
VB07	-726290.11	-1002503.68
VB08	-726156.17	-1002468.63
VB09	-726052.01	-1002532.48
VB10	-725978.00	-1002566.69
VB11	-725902.51	-1002585.84
VB12	-725885.76	-1002640.95
VB13	-725857.56	-1002645.51
VB14	-725819.52	-1002660.89
VB15	-725726.98	-1002676.28
VB16	-725333.90	-1002735.10
VB17	-725252.86	-1002745.44
VB18	-725179.02	-1002755.90
ZU	-726638.24	-1002500.24

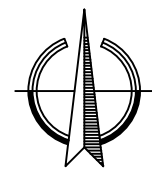

M 1:1000

BPP		JTSK	
6	Pz6	Dz6	Kz6
5	Pz5	Dz5	Kz5
4	Pz4	Dz4	Kz4
3	Pz3	Dz3	Kz3
2	Pz2	Dz2	Kz2
1	Pz1	Dz1	Kz1
REVIZE	POPIS	DATUM	SCHVÁLIL

Sweco Hydroprojekt a.s. - Divize České Budějovice				<div>SWECO</div> <div>Sustainable engineering and design</div>		
Zátkovo nábrží 7, 370 21 Č. Budějovice; c.budejovice@sweco.cz; www.sweco.cz						
VYPRACOVAL		HIP	J. Kubíková, DIS.	T. KONTROLA	M. Pešek, DIS.	
PROJEKTANT	J. Kubíková, DIS.	ŘEDITEL DIVIZE	Ing. P. Niedlová	DATUM	09/2016	
OBJEDNATEL	ČR SPÚ - KPÚ pro Středočeský kraj - pobočka Mělník			OKRES	Mělník	
AKCE:	Polní cesta HC 4 s příkopem P4 Interakční prvek IP 20 k.ú. Jestřebice u Kokofína			ČÍSLO ZAKÁZKY	41-6131-01	
				STUPEŇ	DPS	
				FORMÁT	A4	
				MĚŘÍTKO	1:1000	
				ARCHIVNÍ ČÍSLO	-	
ČÁST STAVBY	Polní cesta HC4			SOPS	SO 101	
PŘÍLOHA:	VYTYČOVACÍ VÝKRES			ČÍSLO PŘÍLOHY	C.1.2.8	ver rev

Tato dokumentace včetně všech příloh (s výjimkou dat poskytnutých objednatelem) je duševním vlastnictvím akciové společnosti Sweco Hydroprojekt a.s. Objednatel této dokumentace je oprávněn ji využít k účelům vyplývajícím z uzavřené smlouvy bez jakéhokoli omezení. Jiné osoby (jak fyzické, tak právnické) nejsou bez předchozího výslovného souhlasu objednatele oprávněny tuto dokumentaci ani její část jakkoli využívat, kopírovat (ani jiným způsobem rozmnožovat) nebo zřizovat dalšími osobám.  
Poznámka: Podpisy zpracovatelů jsou připsány pouze k výřezku číslo 01 nebo originálu přílohy (matrice).