


PODÉLNÝ PROFIL  
M 1:1000/100

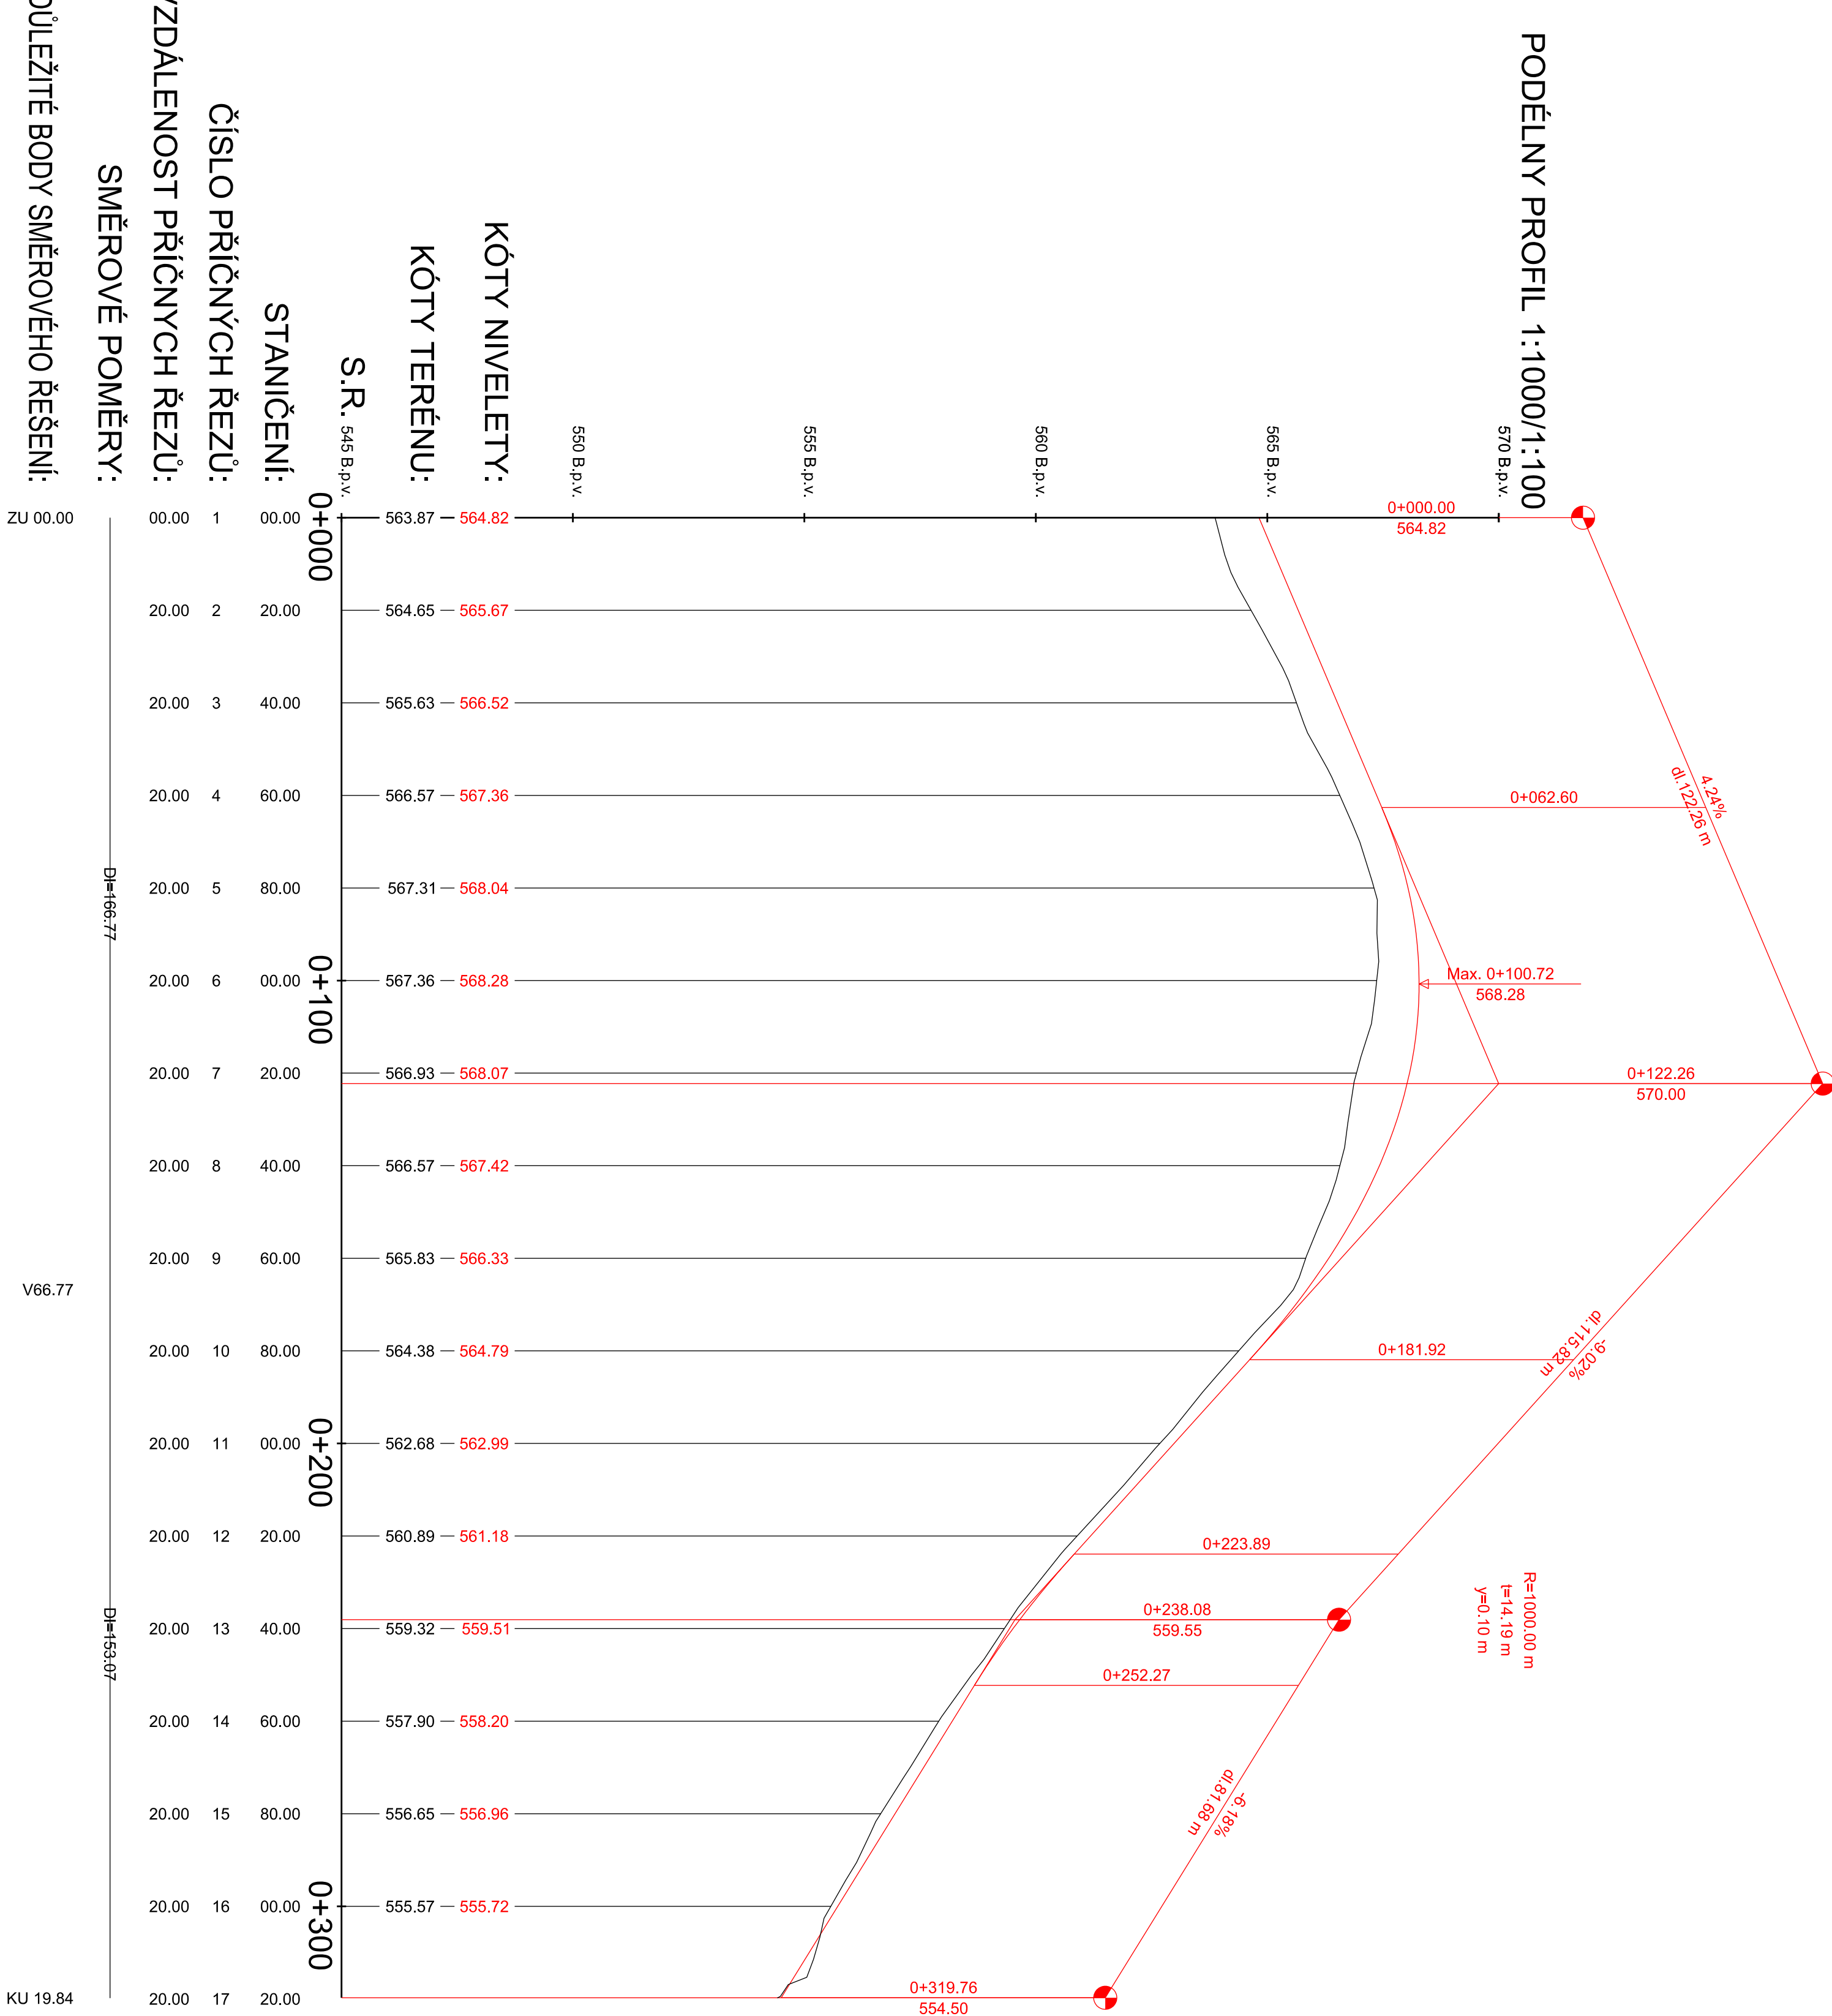

Alcei:		APC	
Stavba polních cest HC6, a HC9 a protierozních prvků v k.ú. Proseč-Obořiště		Zakázka číslo: 921/2021	
Dokumentace pro stavební povolení a realizaci		Datum: 11/2021	
D.5 SO 805 Protierozní prvky v bloku EHP13		HLP: Ing. Martin Rambousek	
Investor: Státní pozemkový úřad, Krajský pozemkový úřad kraj Vysočina		Projektant: Ing. Lucie Miličáková	
Fotodokumentace		Měřítko: 1:1000/100	
PODÉLNÝ PROFIL - PROTIEROZNÍ 2		Výkres č. D.5.4.2	