


Podrobný podélný profil: TRASA C18 M 1:1000/100  
Rozsah: km 0,00000 - km 0,91320

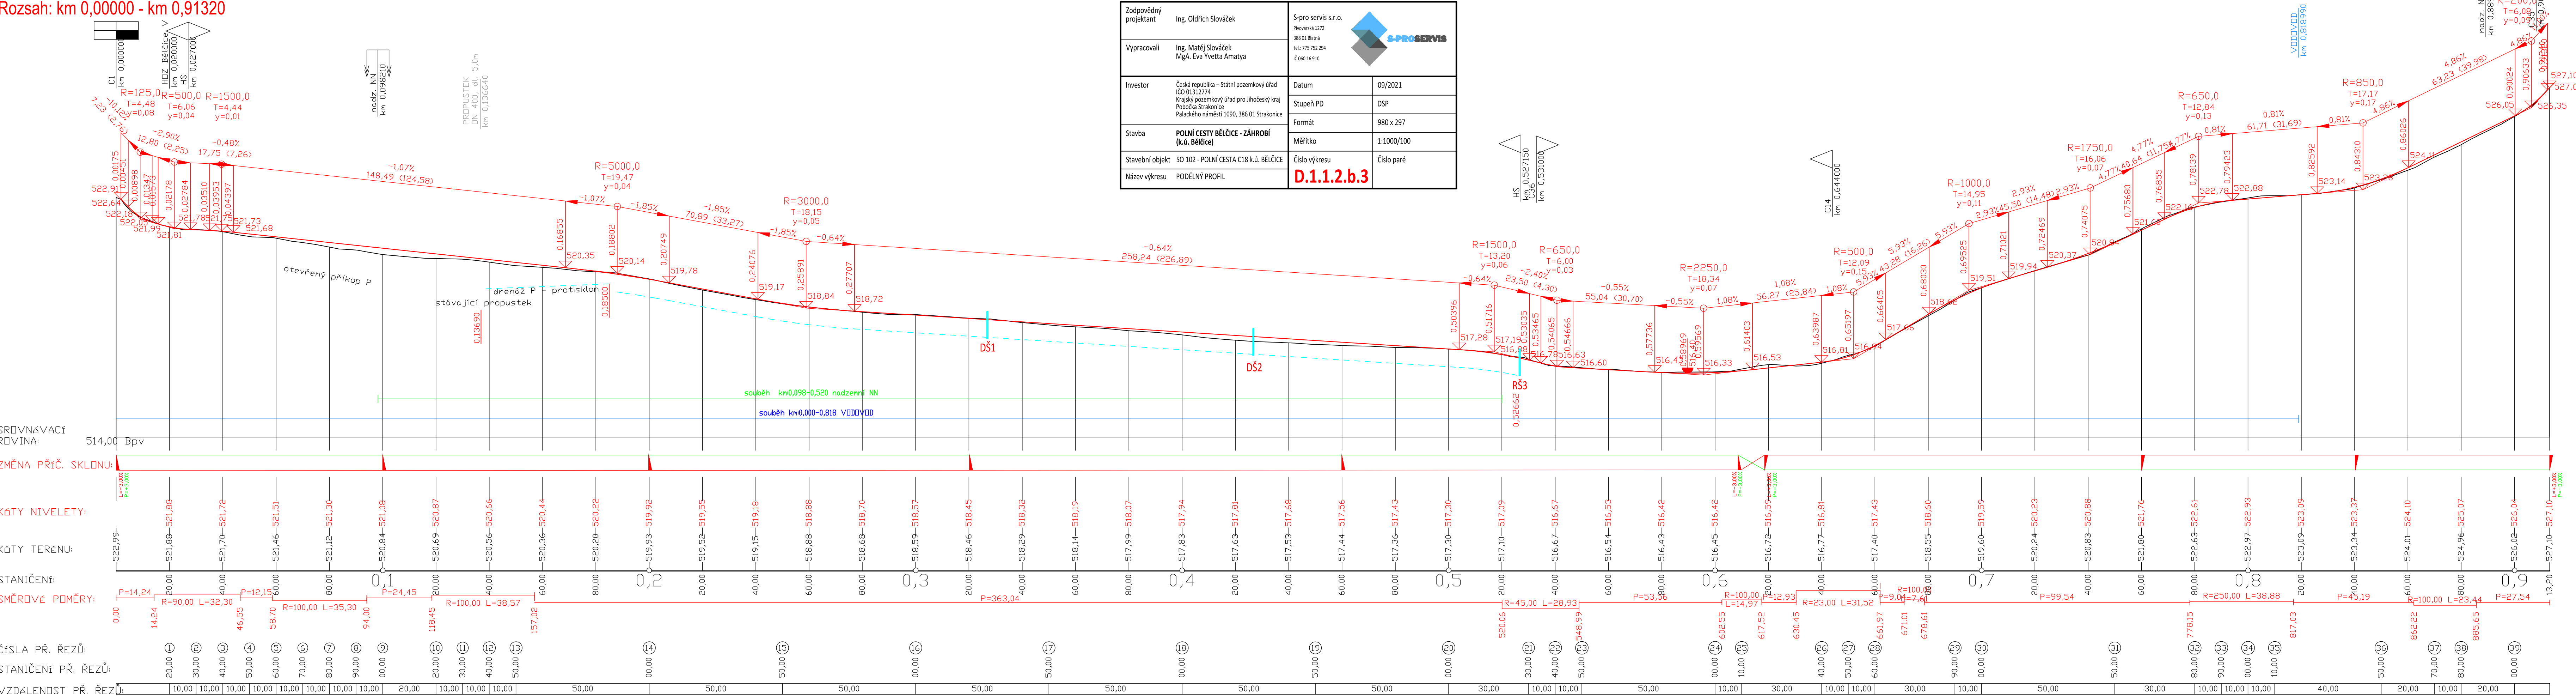

Zodpovědný projektant	Ing. Oldřich Slováček	S-pro servis s.r.o.	
Vypracovali	Ing. Matěj Slováček MgA. Eva Yvetta Amatya	Pivovarská 1272 388 01 Blatná tel.: 775 752 294 iČ: 060 16 910	
Investor	Česká republika – Státní pozemkový úřad IČO 01312774 Krajský pozemkový úřad pro Jihočeský kraj Pobočka Strakonice Palackého náměstí 1090, 386 01 Strakonice	Datum	09/2021
Stavba	POLNÍ CESTY BĚLČICE - ZÁHROBÍ (k.ú. Bělčice)	Stupeň PD	DSP
Stavební objekt	SO 102 - POLNÍ CESTA C18 k.ú. BĚLČICE	Formát	980 x 297
Název výkresu	PODÉLNÝ PROFIL	Měřítko	1:1000/100
		Číslo výkresu	Číslo paré
			<b>D.1.1.2.b.3</b>