


Podrobný podélný profil: Polní cesta C8 M 1:1000/100  
Rozsah: km 0,00000 - km 1,42317

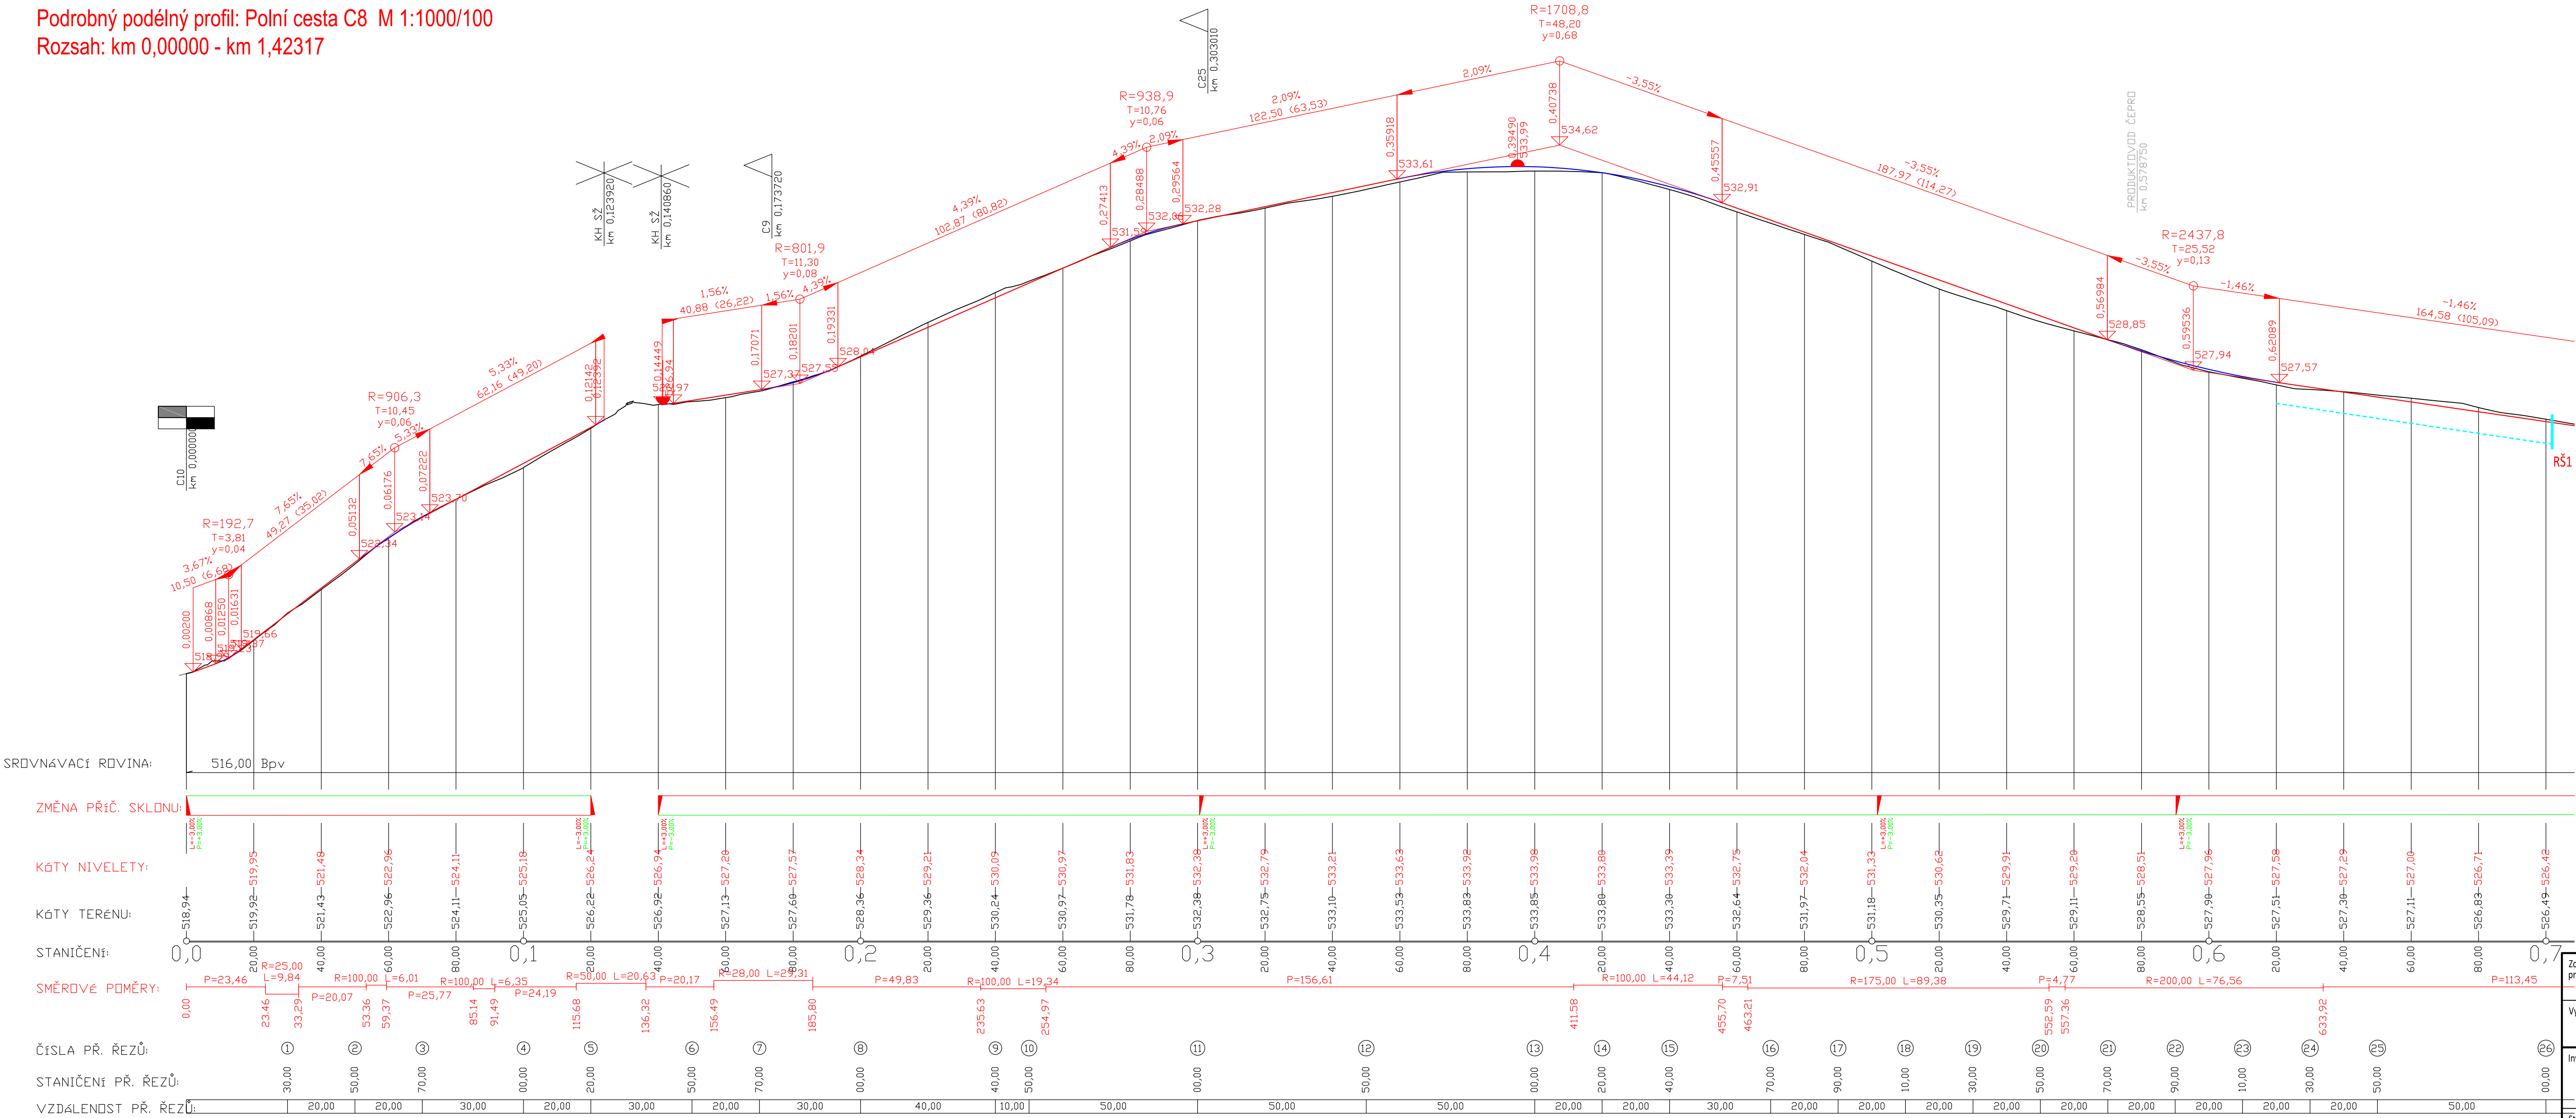

Zodpovědný projektant Ing. Oldřich Slováček		S-pro servis s.r.o. Přemyslská 1272 388 01 Blatná tel.: 775 752 294 IČ 060 16 910	
Vypracovali Ing. Matěj Slováček MgA. Eva Yvetta Amaty		Datum 09/2021 Stupeň PD DSP	
Investor Česká republika – Státní pozemkový úřad IČO 01312774 Krajský pozemkový úřad pro Jihočeský kraj Pobočka Strakonice Palackého náměstí 1090, 386 01 Strakonice		Formát 900 x 400 Měřítko 1:1000/100	
Stavba POLNÍ CESTY BĚLČICE - ZÁHROBÍ (k.ú. Bělčice)		Číslo výkresu Číslo paré	
Stavební objekt SO 101 - POLNÍ CESTA C8 k.ú. BĚLČICE		D.1.1.2.b.1	
Název výkresu PODÉLNÝ PROFIL - ČÁST 1			