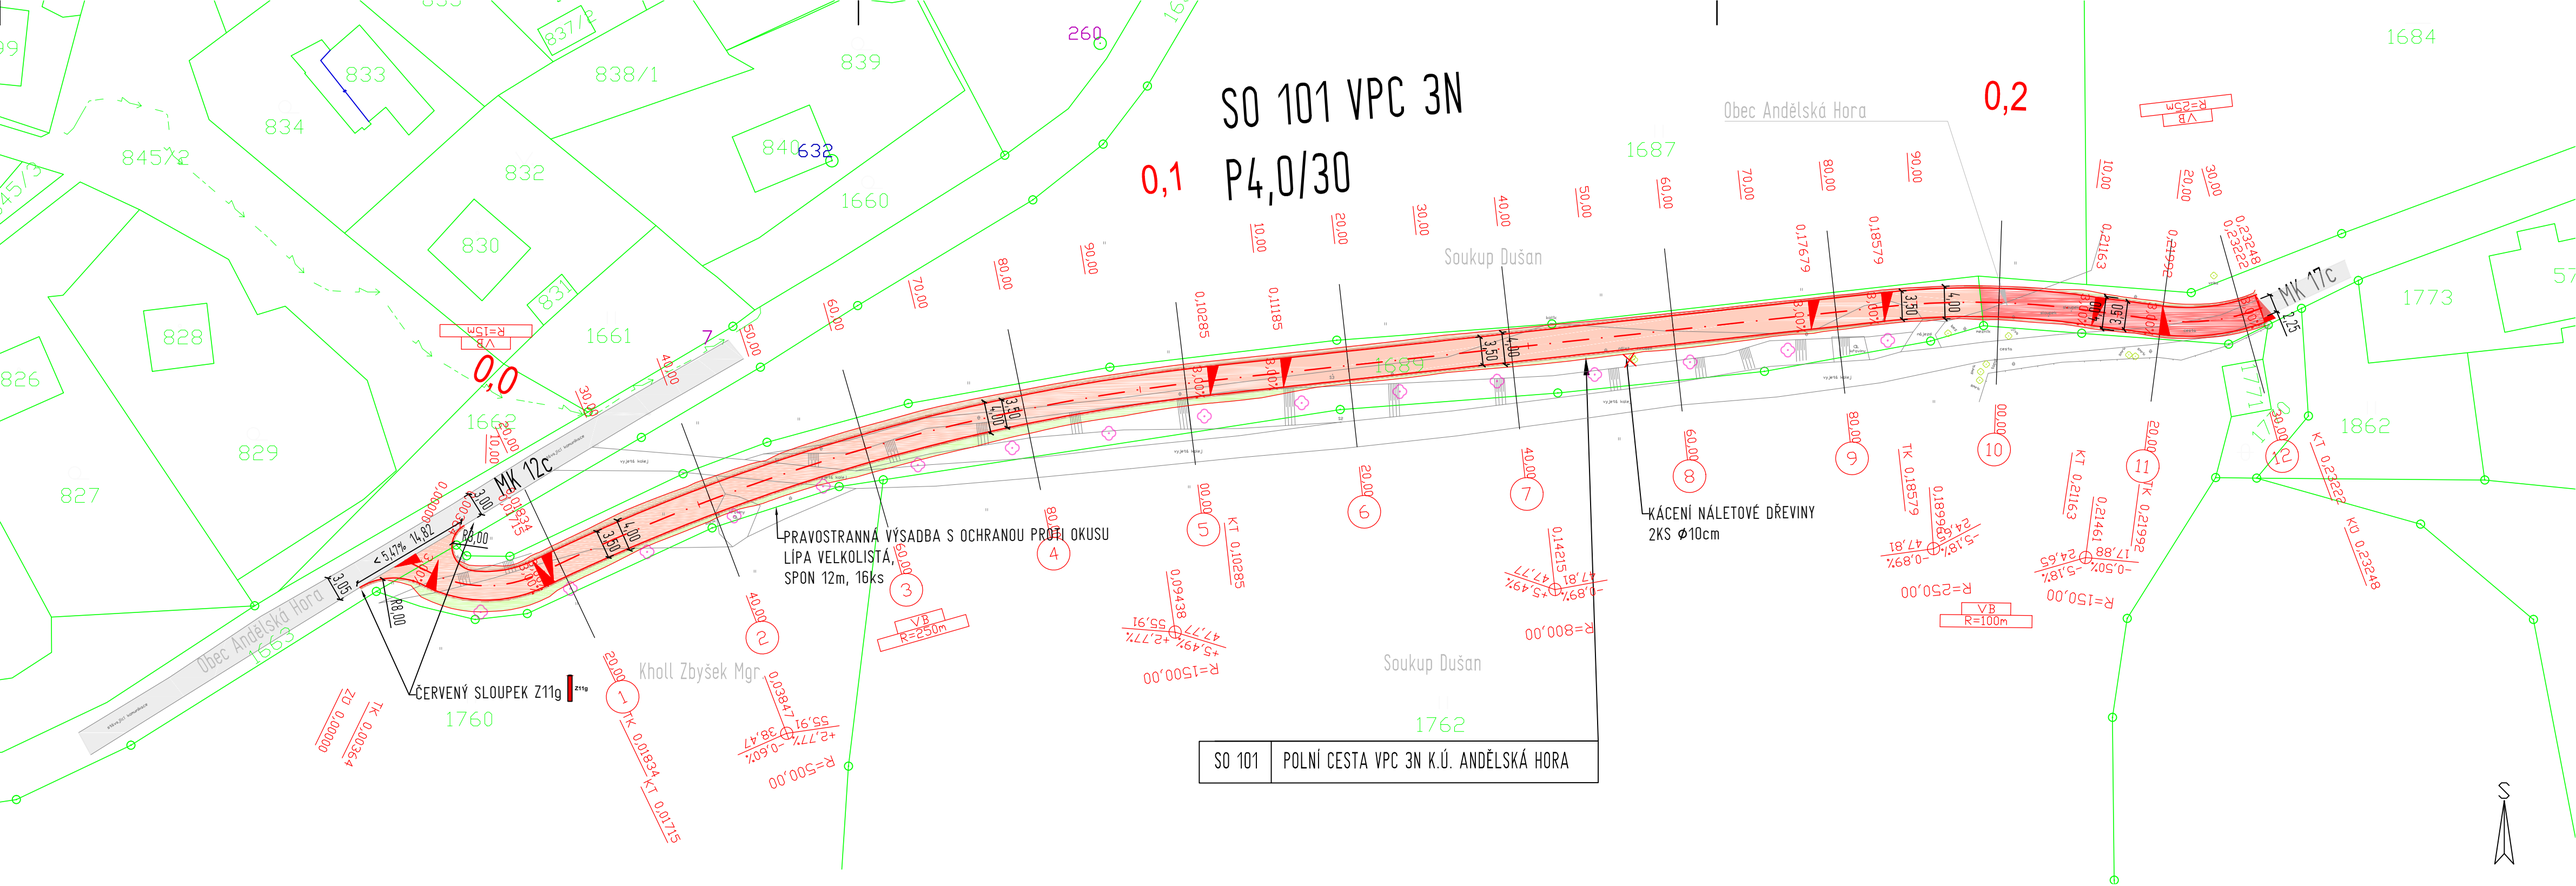

HRANICE A ZNAČENÍ

- HRANICE POZEMKŮ DLE KATASTRÁLNÍ MAPY (KN)
- 832/2 ČÍSLO POZEMKU DLE KATASTRÁLNÍ MAPY (KN)
- VNITŘNÍ KRESBA DLE KN
- HRANICE KATASTRÁLNÍCH ÚZEMÍ DLE KN
- PÁSMO 50 M OD PUPEL
- NOVÉ SVAHOVÁNÍ - NÁSYP / VÝKOP
- 3% 3% SKLON ZPEVNĚNÉ PLOCHY
- ROZHRANÍ PLOCH, ZPEV. A NEZPEV. PLOCHY
- STÁVAJÍCÍ TERÉNNÍ HRANA, SVAH
- 439 00 NADMOŘSKÁ VÝŠKA BODU (BpV)
- STROM STÁVAJÍCÍ / KÁCENÍ
- STROM NÁVRH - LÍPA VELKOLISTÁ

LEGENDA PLOCH

STÁVAJÍCÍ
- KOMUNIKACE

NAVRHOVANÉ
- KOMUNIKACE - PENETRAČNÍ MAKADAM (FINANCOVÁNO SPÚ)
- KOMUNIKACE - PENETRAČNÍ MAKADAM (FINANCOVÁNO OBCÍ ANDĚLSKÁ HORA)

INŽENÝRSKÉ SÍTĚ

STÁVAJÍCÍ
- ČEZ - PODZEMNÍ VEDENÍ NN, PILÍŘ

Zodpovědný projektant	[redacted]	S-pro servis s.r.o. Pivovarská 1272 388 01 Blatná IČ 060 16 910	S-PROSERVIS
Vypracovali	[redacted]		
Investor	ČR - Státní pozemkový úřad, Krajský pozemkový úřad pro Karlovarský kraj, Pobočka Karlovy Vary Závodu míru 725/16, 360 17 Karlovy Vary	Datum	09/2022
		Stupeň PD	DSP
		Formát	630 x 297 mm
Stavba	**POLNÍ CESTY VPC3N A VPC4R V K.Ú ANDĚLSKÁ HORA**	Měřítko	1:500
Název výkresu	Koordinační situační výkres Polní cesta VPC3N	Číslo výkresu	Číslo paré
		C.3.1.1	