


ROZHLEDOVÉ PŮMĚRY 1:500

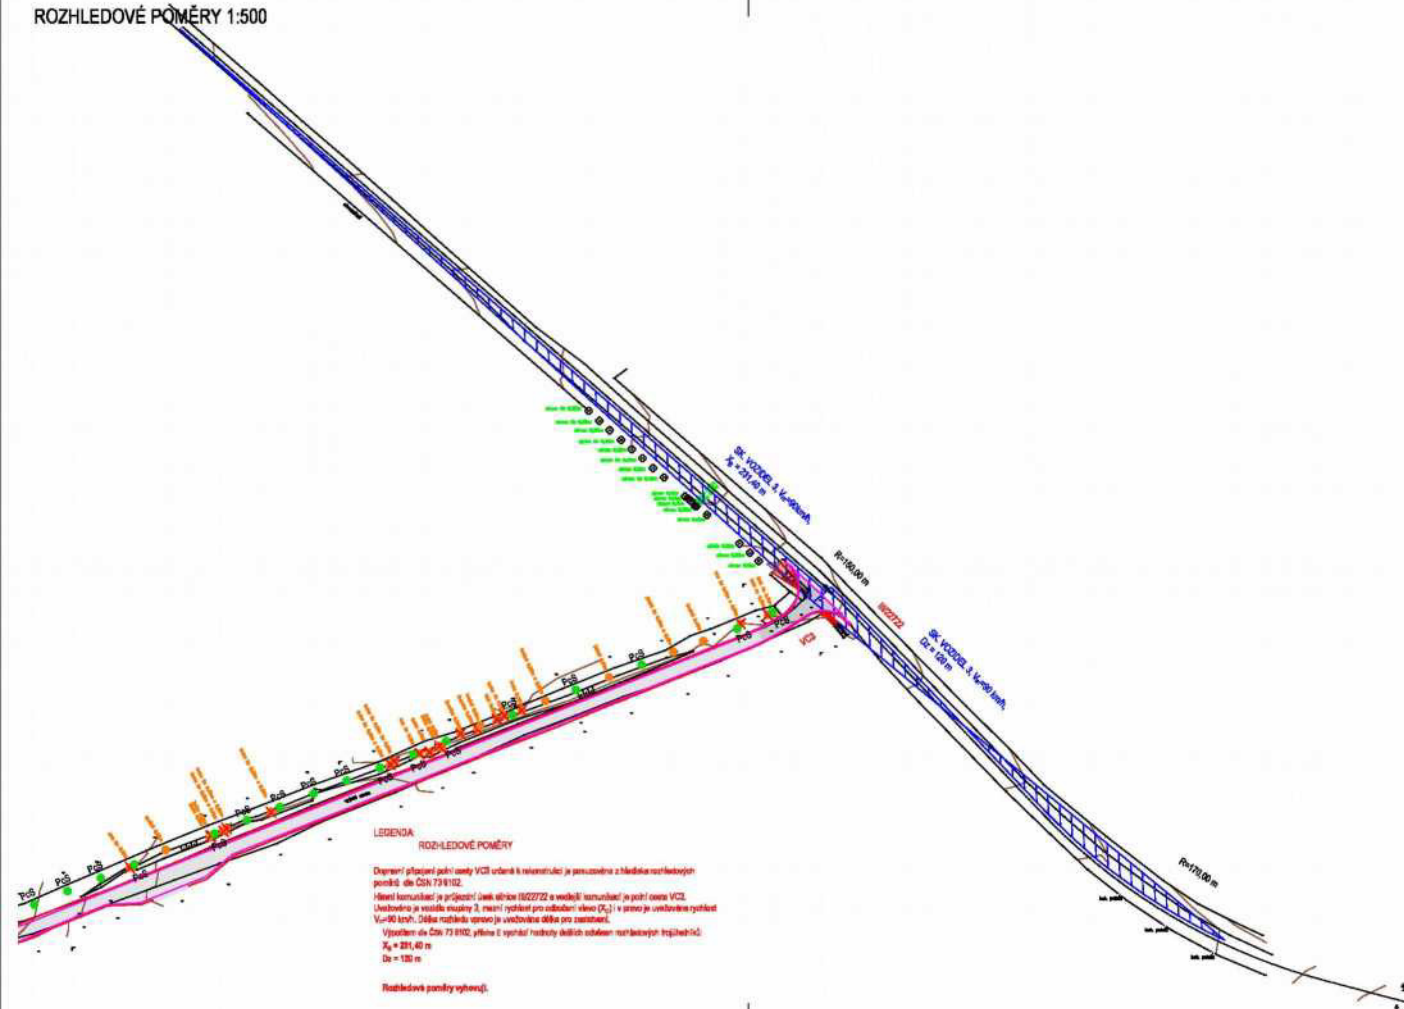

Index změny	Popis změny	Datum	Provedl	Podpis