



Podélný profil: DC2 M 1:1000/100
Rozsah: km 0,00000 - km 0,61641

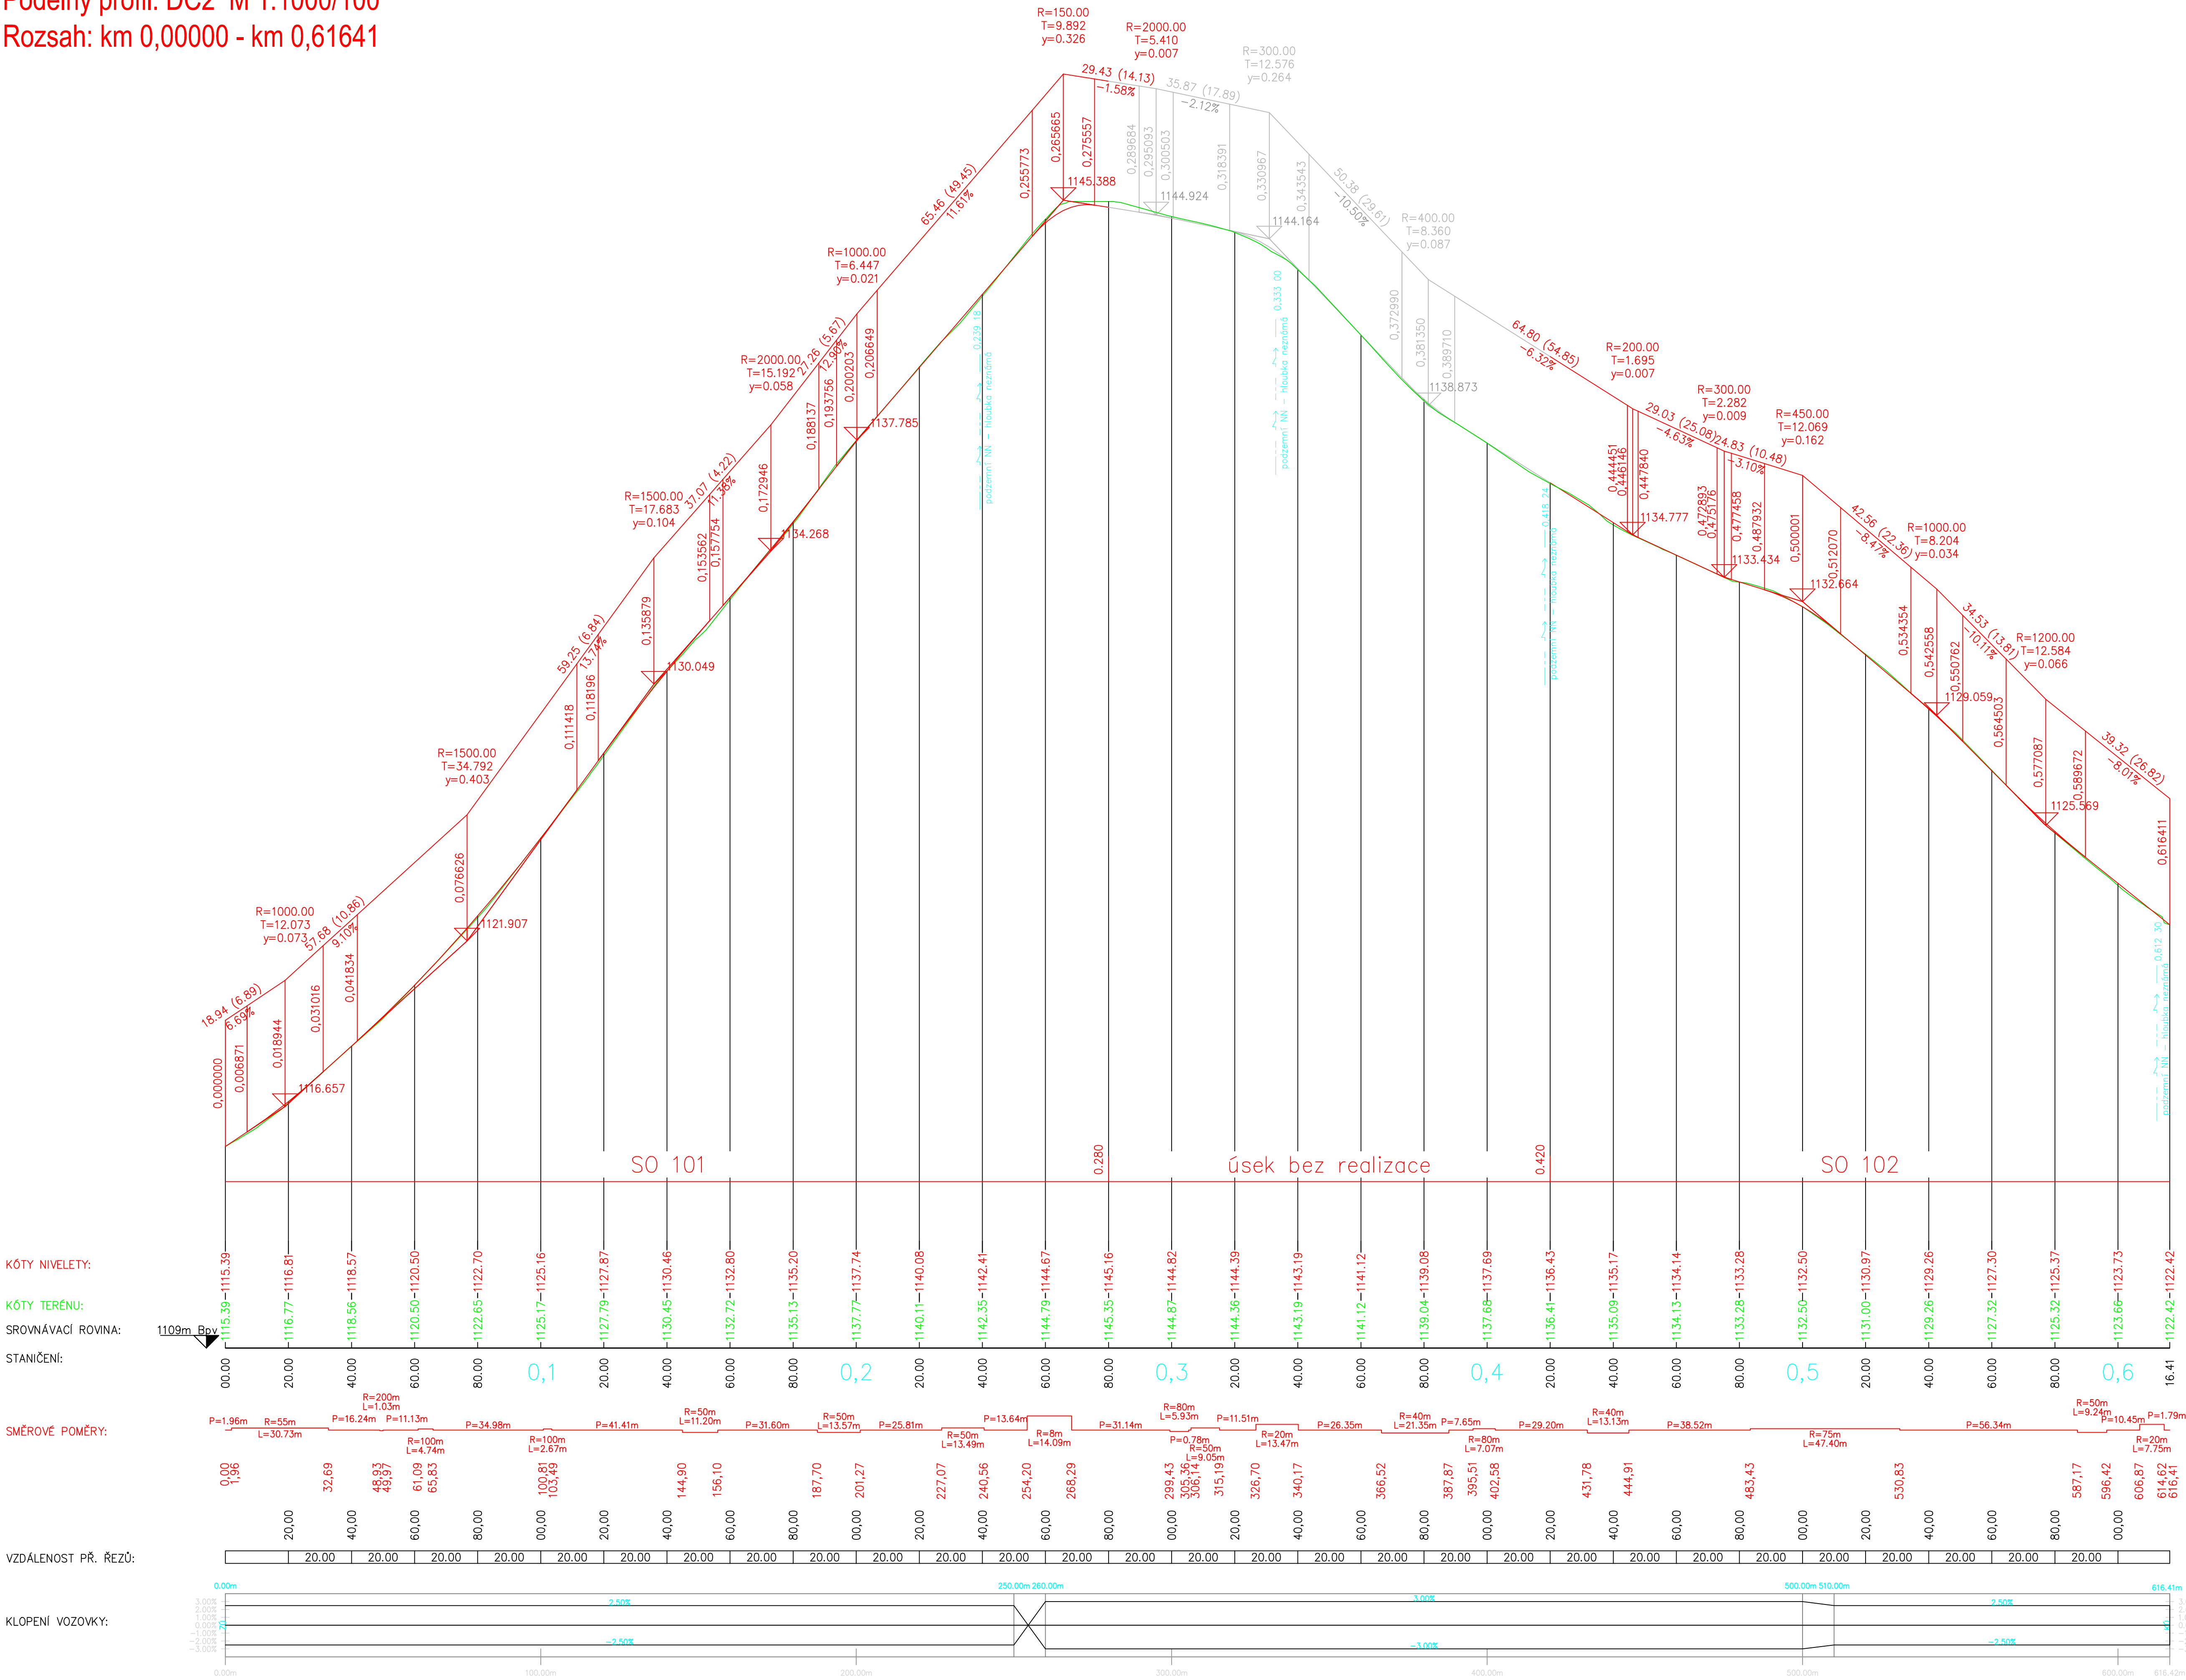

Návrhový systém: S-JTSK		Výškový systém: BPN	
 NDCon s.r.o. Zlatničná 10/1582, 110 00 Praha 1, Česká republika, tel.: +420 251 019 231, IČ: 64939511, DIČ: CZ64939511			
Vypracoval: Ing. Jan Gallia	Vedoucí projektu: Ing. Jan Gallia	Autorizace:	Pare:
Kreslil: Ing. Jan Gallia	Odpovědný projektant: Ing. Jan Gallia		Podpis:
Investor: ČR - Státní pozemkový úřad, Pobočka Klatovy Čapková 127/N, 339 01 Klatovy			
Stavba: Polní cesta DC 2 v k.ú. Filipova Huť			
Část: D.1. Dokumentace objektu SO 101	Stupeň: DSP/DPS	Formát: 10A4	Datum: 02/2021
Obsah: Podélný profil	Měřítko: 1:000/100	Č. zakázky: 787/20	Č. přílohy: D.1.2.