


Podélný profil: DC2 M 1:1000/100  
Rozsah: km 0,00000 - km 0,61641

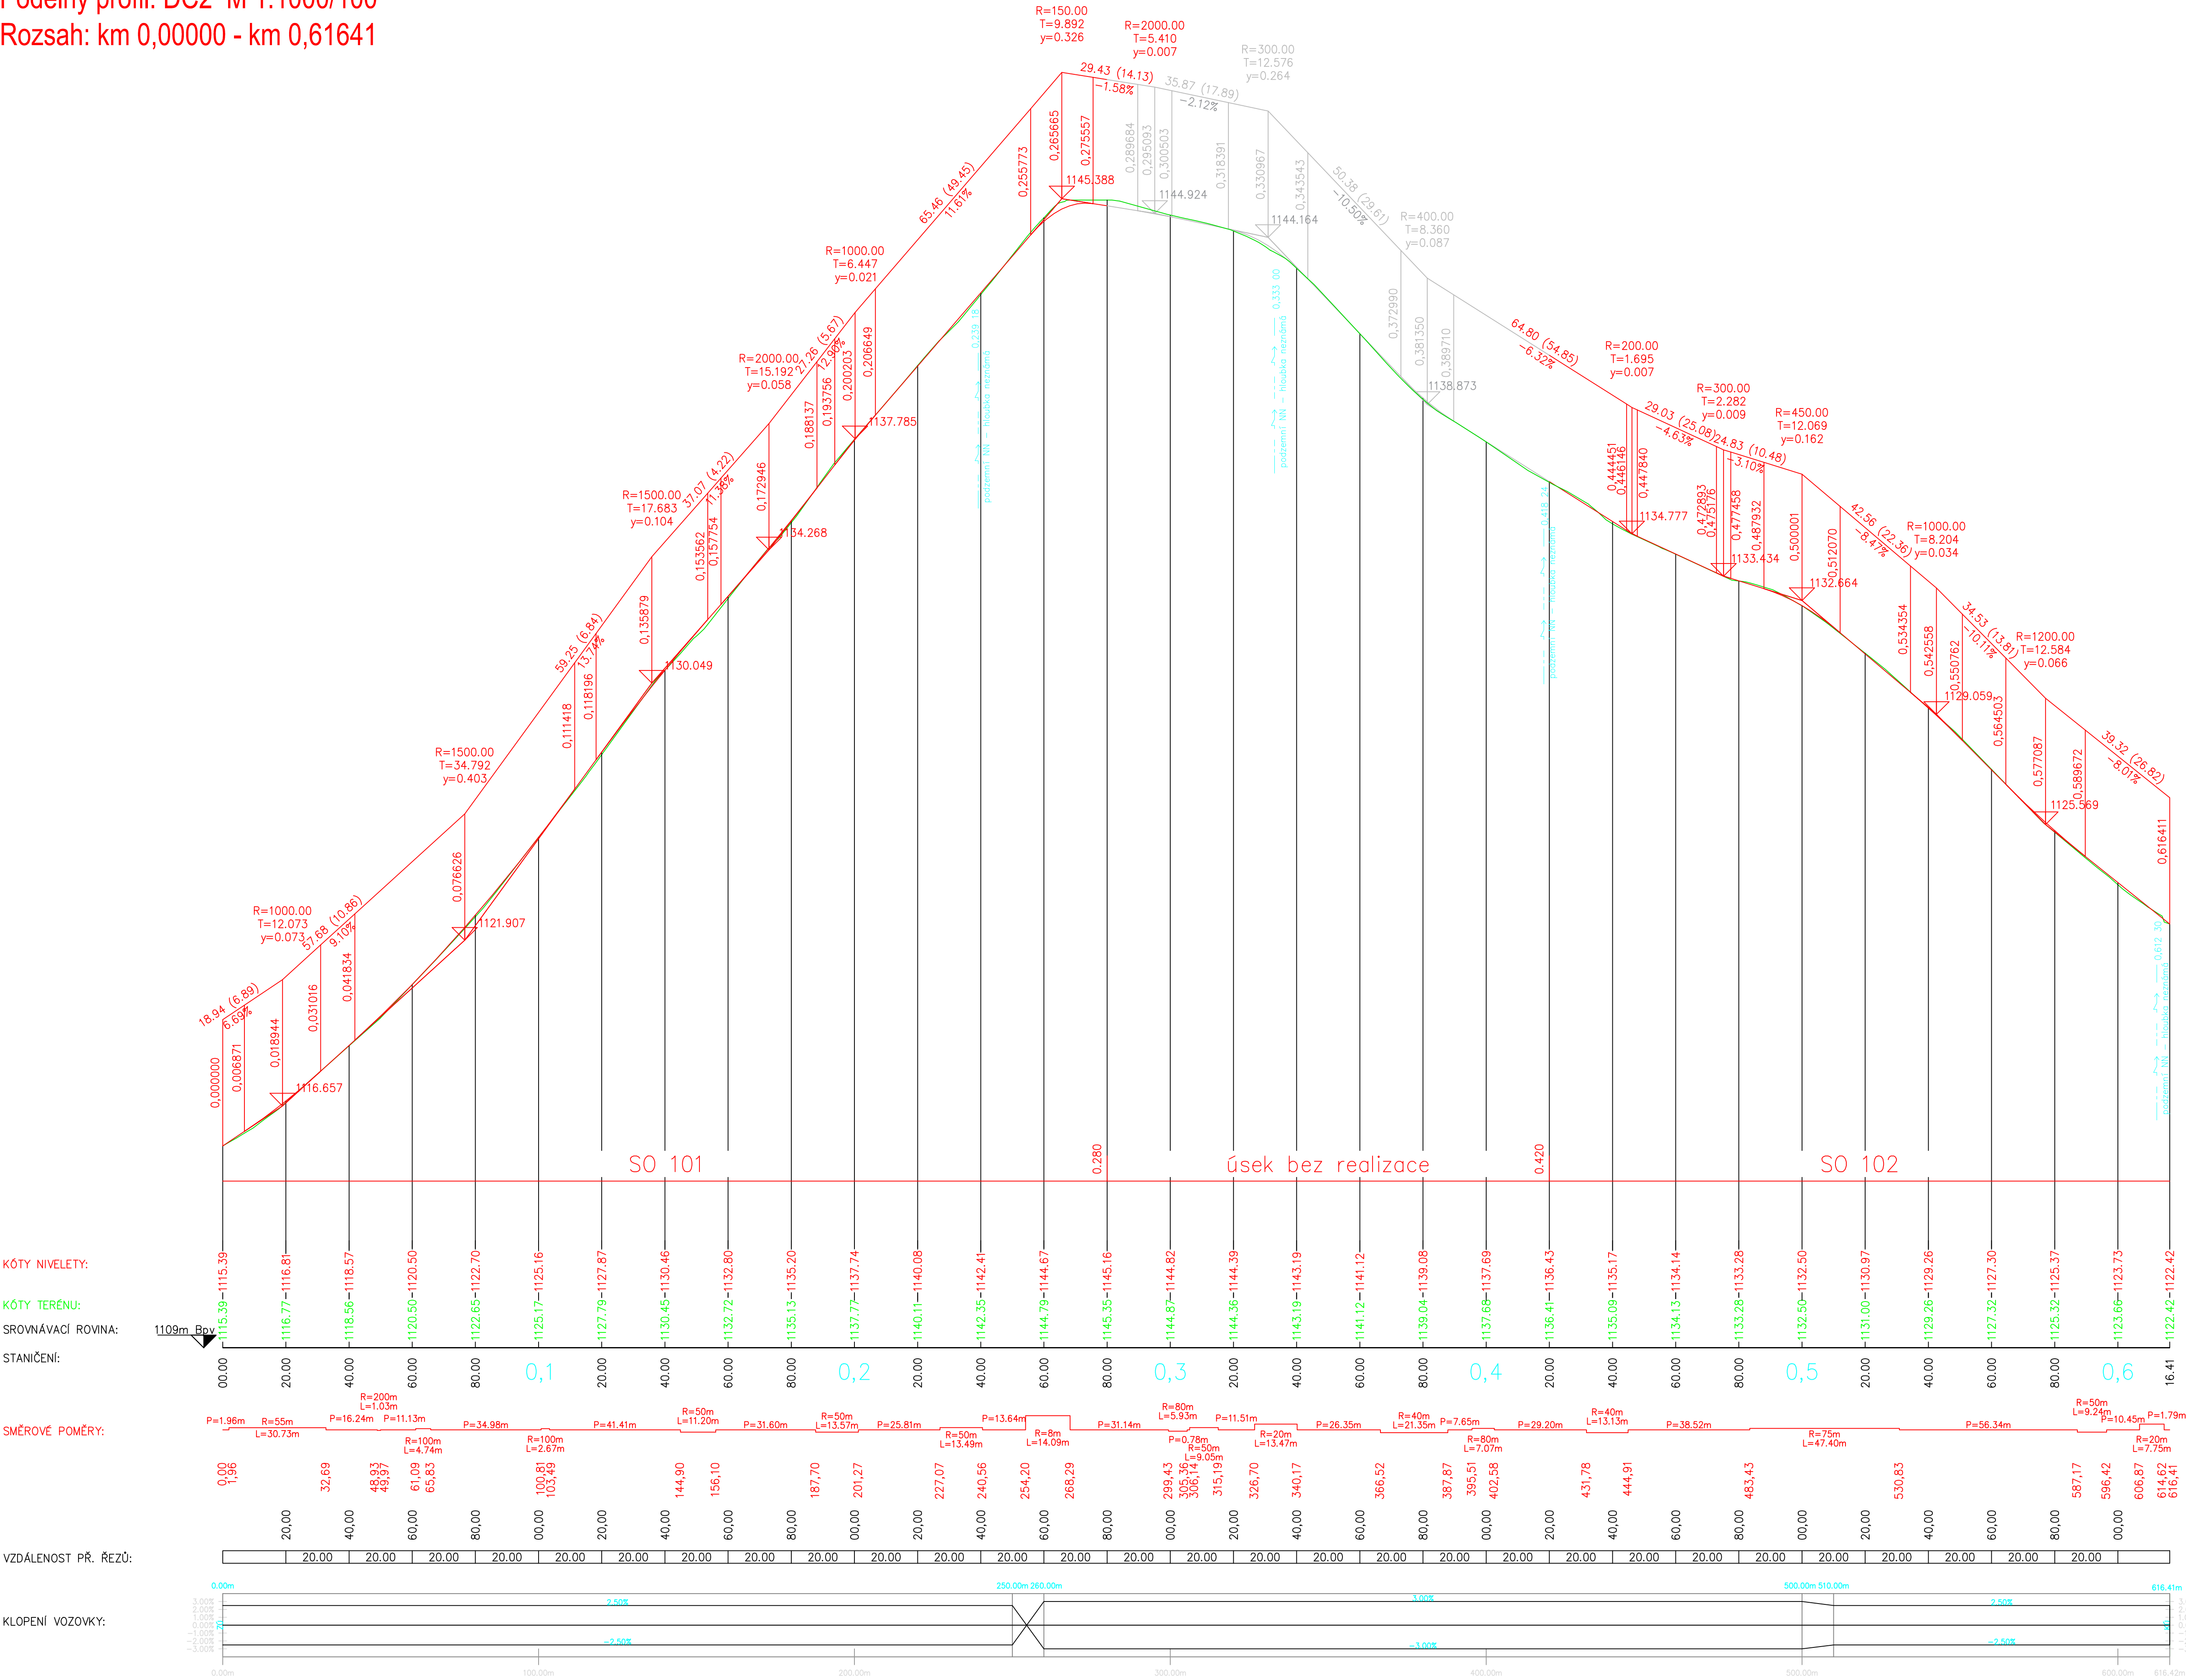

KÓTY NIVELETY:

KÓTY TERÉNU:

SROVNÁVACÍ ROVINA:

STANIČENÍ:

SMĚROVÉ POMĚRY:

VZDÁLENOST PŘ. ŘEZŮ:

KLOPENÍ VOZOVKY:

Souřadnicový systém: S-JTSK		Výškový systém: BPV	
Výpracoval: Ing. Jan Gallia		Vedoucí projekt: Ing. Jan Gallia	
Kreslil: Ing. Jan Gallia		Odpovědný projektant: Ing. Jan Gallia	
Investor: ČR - Státní pozemkový úřad, Pobočka Klatovy Čapkova 127/V, 339 01 Klatovy		Formát: 10A4	
Stavba: Polní cesta DC 2 v k.ú. Filipova Huť		Datum: 02/2021	
Část: D.2. Dokumentace objektu SO 102		Stupeň: OSP/DPS	
Obsah: Podélný profil		Č. zakázky: 787/20	
		MAŘko: 1:000/100	
		Č. přílohy: D.2.2.	