

KRAJ:
KATASTRÁLNÍ ÚZEMÍ:
DRUH POVRCHU ÚZEMÍ:

STŘEDOČESKÝ
KLUKY U MLADÉ BOLESLAVI
OSTATNÍ PLOCHA

Podélný profil: C2 M 1:1000/100
Rozsah: km 0,00000 - km 0.50015

KÓTY NIVELETY:

KÓTY TERÉNU:


SROVNÁVACÍ ROVINA:

STANIČENÍ:

SMĚROVÉ POMĚRY:

VZDALENOST PŘ. ŘEZŮ:

ZMĚNA PŘÍČNÉHO SKLONU:

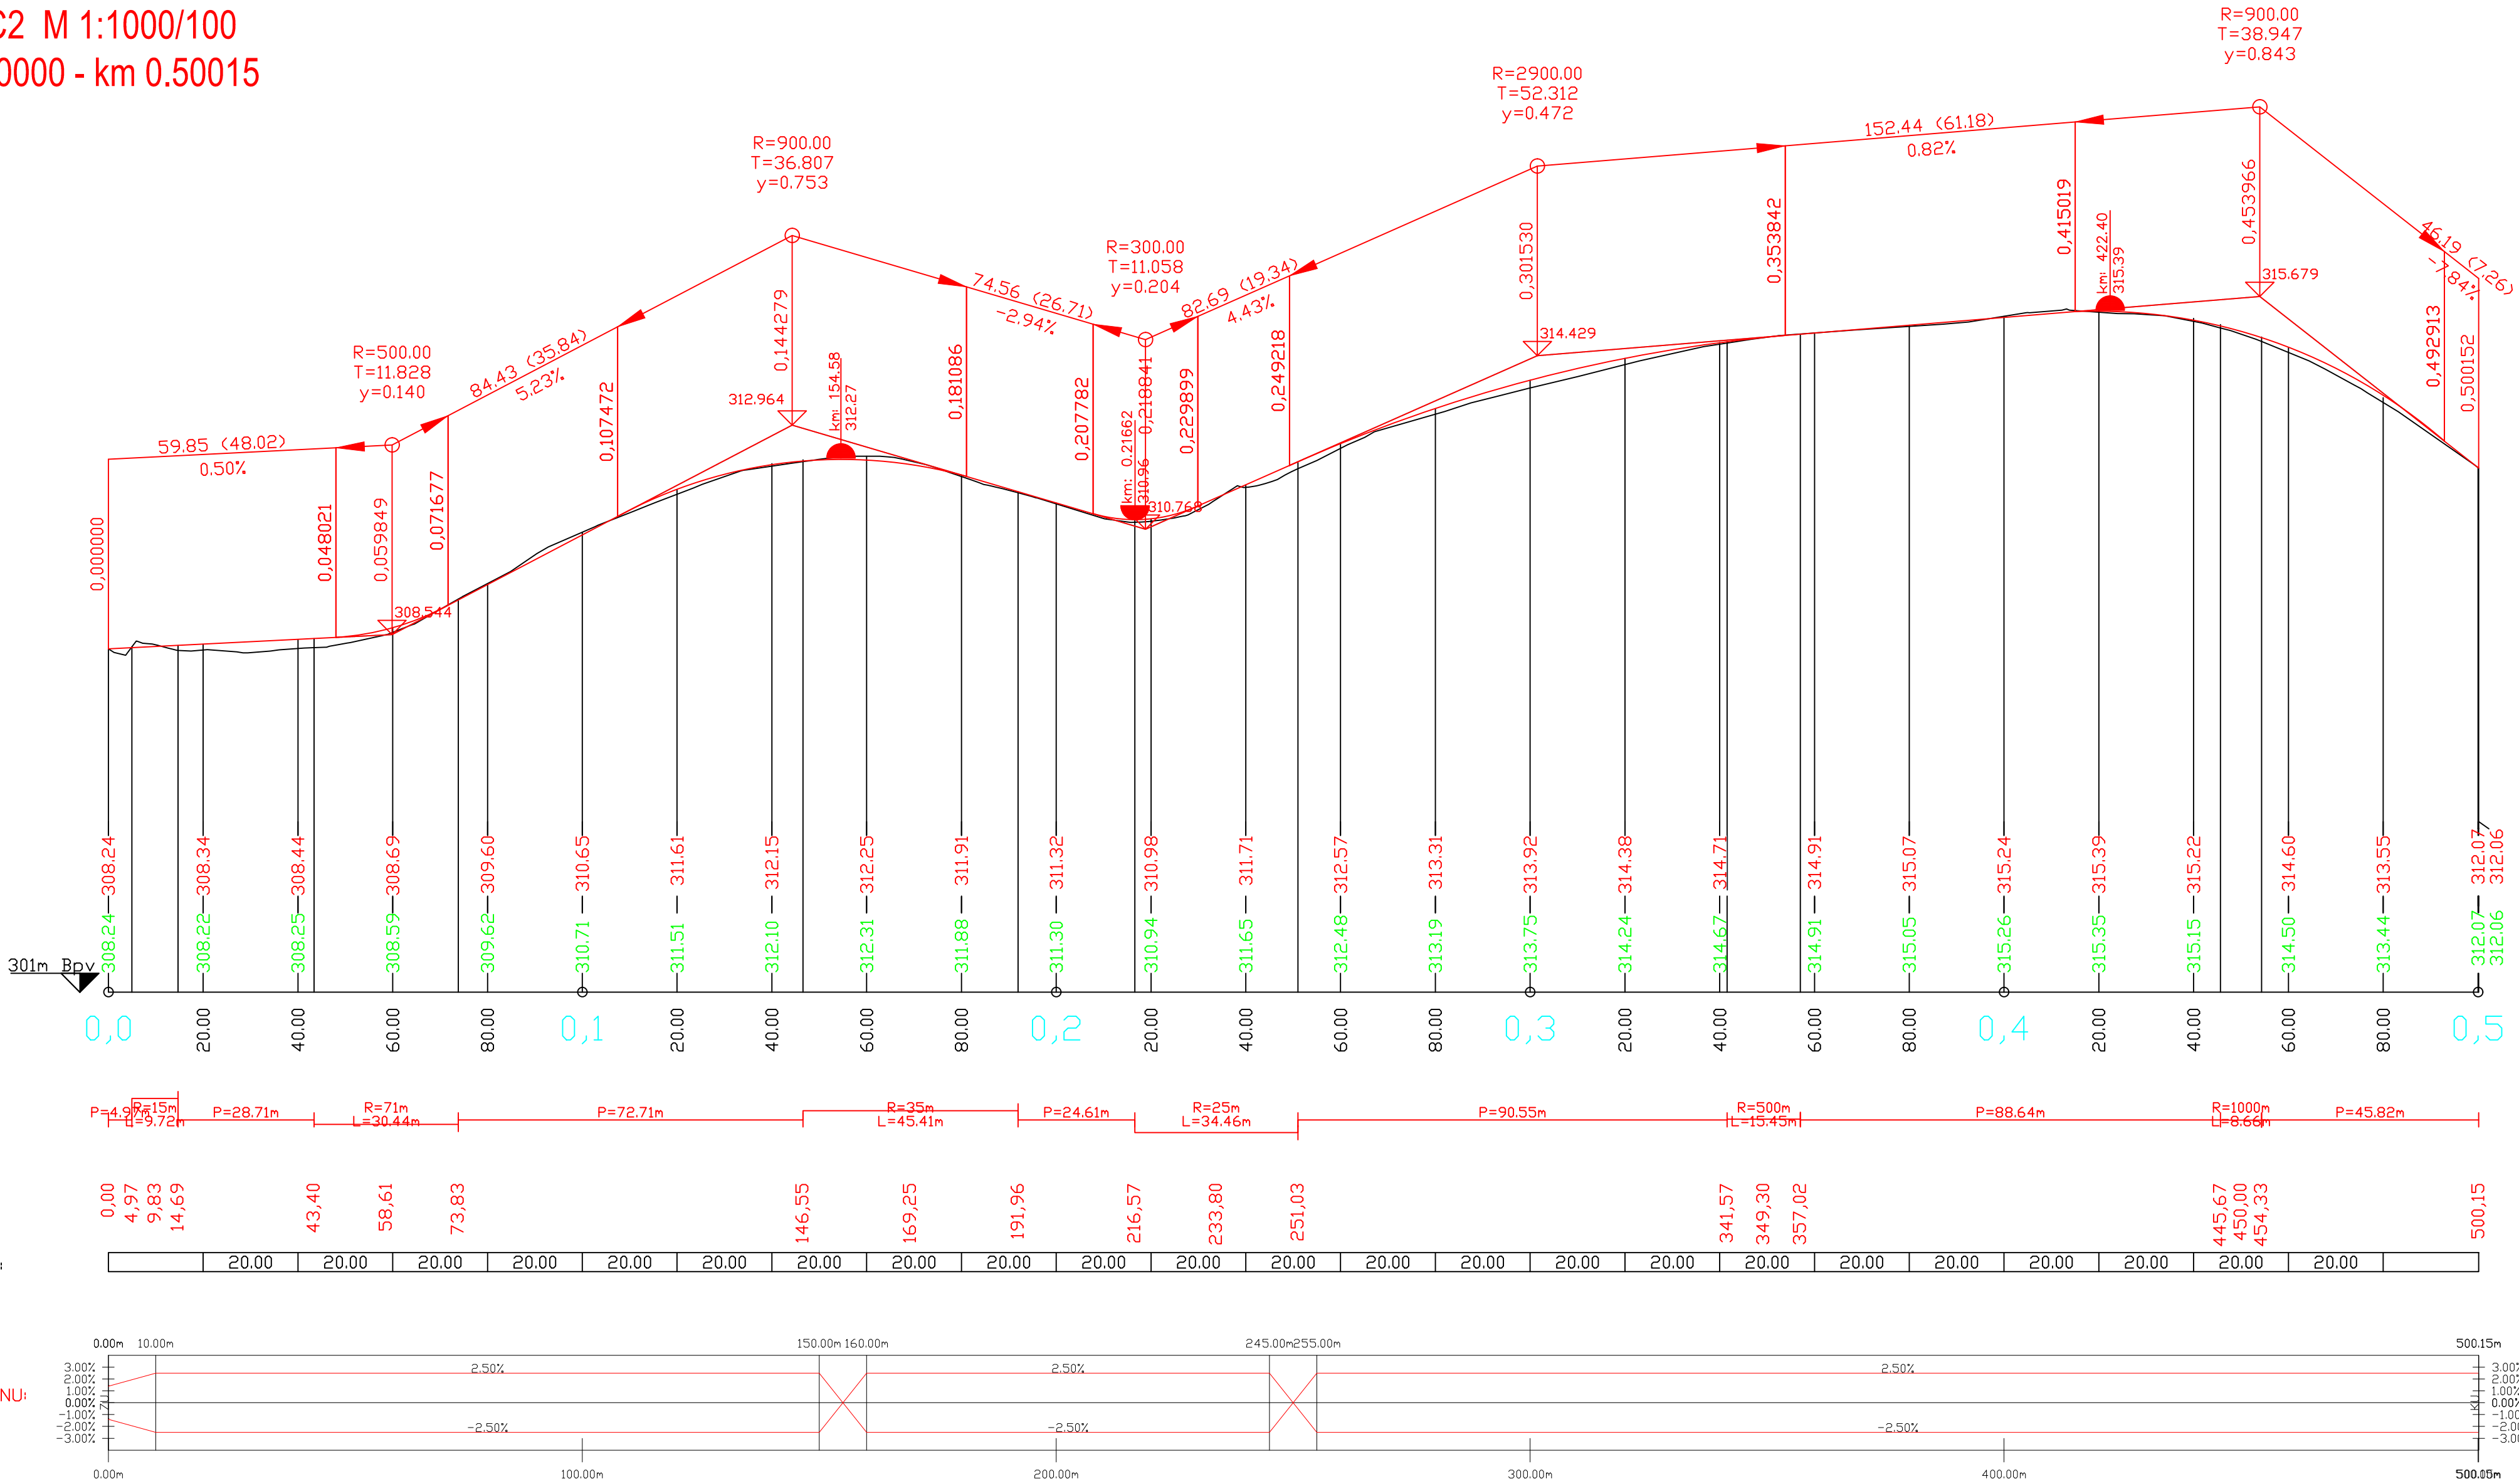

NDCon NDCon s. r.o. Zlatnická 10/1582, 110 00 Praha 1, Česká republika			
Vypracoval:	Vedoucí projektu:	Autorizace:	Paré:
Kreslil:	Odpovědný projektant:		
Investor: ČR – Státní pozemkový úřad, Pobočka Mladá Boleslav Bělská 151, 293 01 Mladá Boleslav			
Stavba: Polní cesta C2 v k.ú. Kluky U Mladé boleslavi			
Část:	C. Stavební část SO 101	Stupeň:	DSP/DPS
Obsah:	Podélný profil	Číslo přílohy:	C.2
Formát: 610x450		Datum: 9/2017	
Číslo zakázky: 598/17		Číslo přílohy: C.2	