

OSTATNÍ KOMUNIKACE	
ROPICE	
FRÝDEK – MÍSTEK MORAVSKOSLEZSKÝ	

stavba: Realizace společných zařízení v k.ú. Ropice - I. etapa

STÁVAJÍCÍ SÍŤ:

SKLONOVÉ POMĚRY:

LEGENDA:

DNO PŘÍKOPU:

— — — — — PRAVOSTRANNÝ
— . — . — . — . — LEVOSTRANNÝ

KÓTY NIVELETY:


KÓTY TERÉNU:

SROVNÁVACÍ ROVINA:

STANIČENÍ:

VZDÁLENOST PŘ. ŘEZŮ:

SMĚROVÉ POMĚRY:

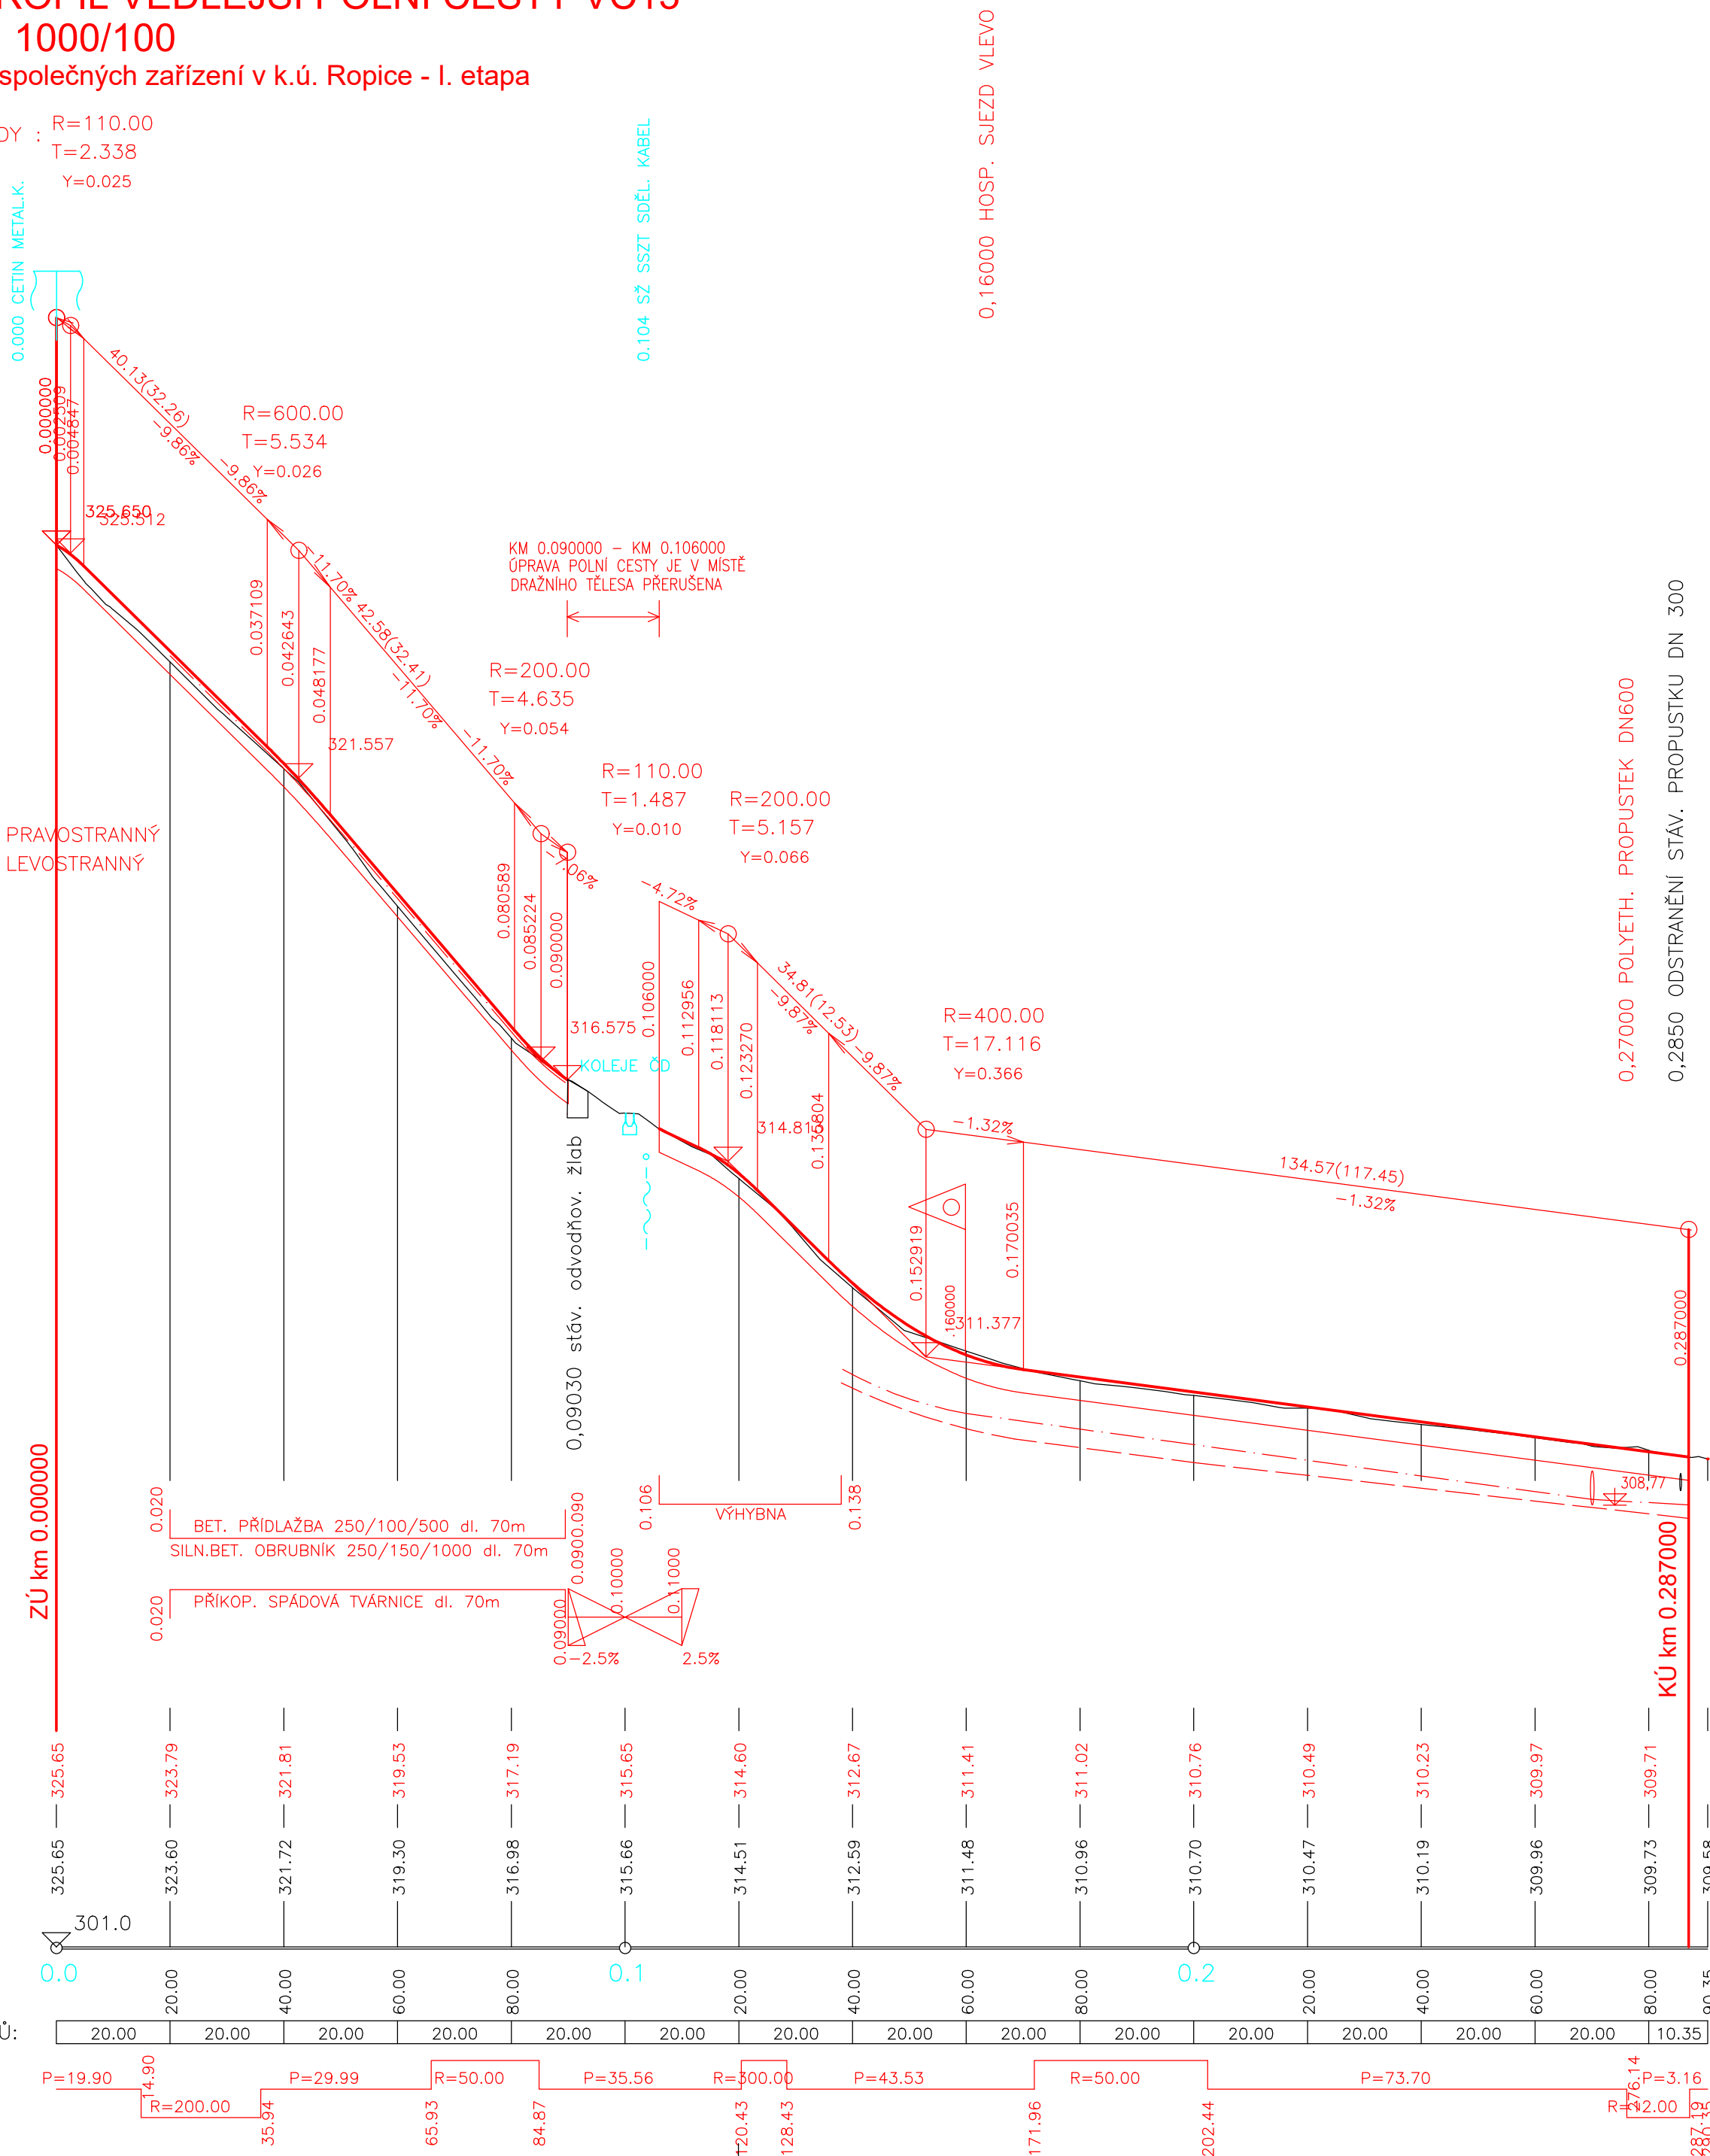

ZMĚNA VÝKRESU:

Č. ZMĚNY	PŘEDMĚT ZMĚNY	ZMĚNU PROVEDL	PODPIS	DATUM ZMĚNY

SO 155

SOUŘADNICOVÝ SYSTÉM : JTSK
VÝŠKOVÝ SYSTÉM : B.p.v.

VEDOUČÍ PROJEKTANT - HIP	ING. STANĚK MARTIN			
ZODPOVĚDNÝ PROJEKTANT	ING. STANĚK MARTIN			
VYPRACOVAL	ING. ŽEBEROVÁ KATRIN			
KONTROLOVAL	ING. LEGERSKÝ ZDENĚK			
KRAJ, MěÚ, ObÚ	MORAVSKOSLEZSKÝ, FRÝDEK - MÍSTEK			
OBJEDNATEL, INVESTOR	STÁTNÍ POZEMKOVÝ ÚŘAD, POBOČKA FRÝDEK - MÍSTEK			
NÁZEV AKCE:	REALIZACE SPOLEČNÝCH ZAŘÍZENÍ V K. Ú. ROPICE - I. ETAPA		DATUM	04/2021
NÁZEV OBJEKTU:	VEDEJŠÍ POLNÍ CESTA VC 13		FORMÁT	6x4
			MĚŘÍTKO	1:1000/100
			STUPEŇ	DSP+DPS
			ZAK. ČÍSLO	200012
NÁZEV VÝKRESU:	PODÉLNÝ PROFIL		Č. SOUPRAVY	Č. VÝKRESU
				03