

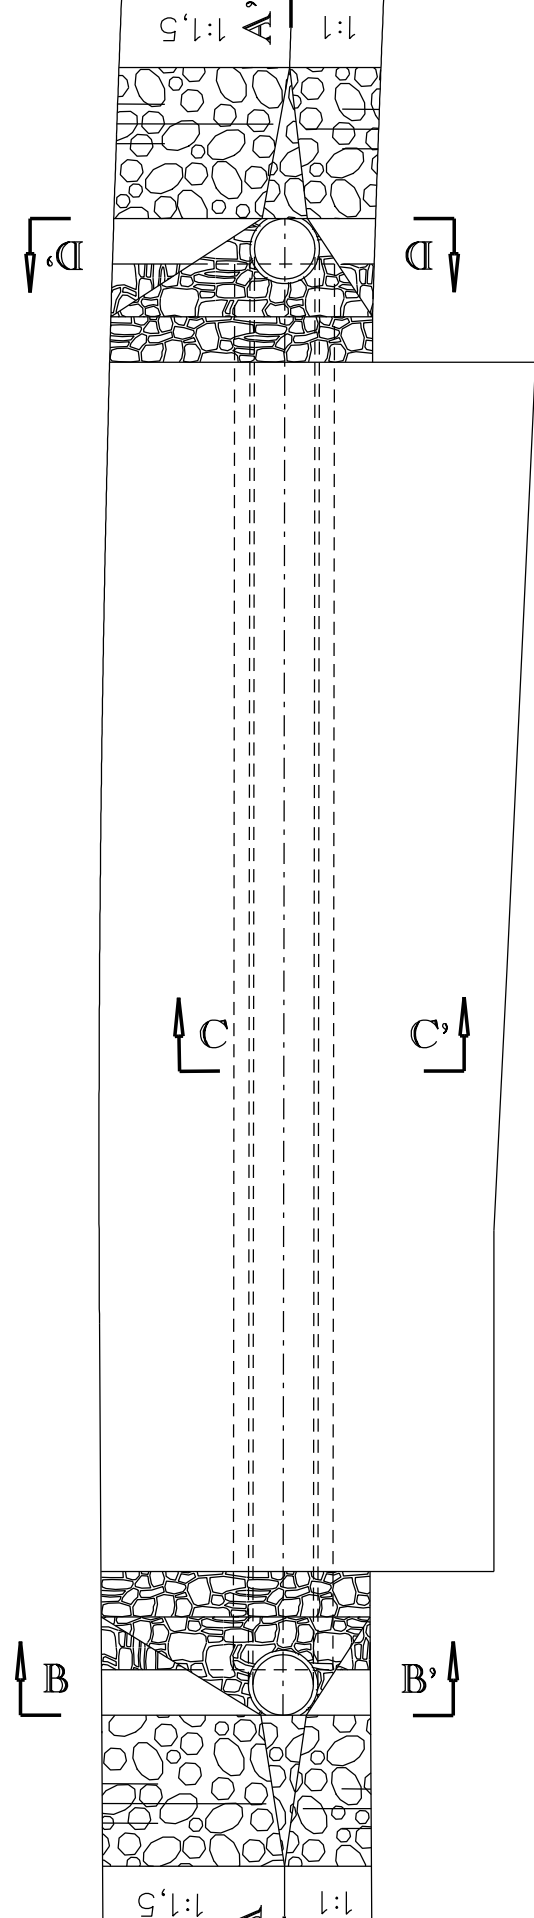




OSA KOMUNIKACE

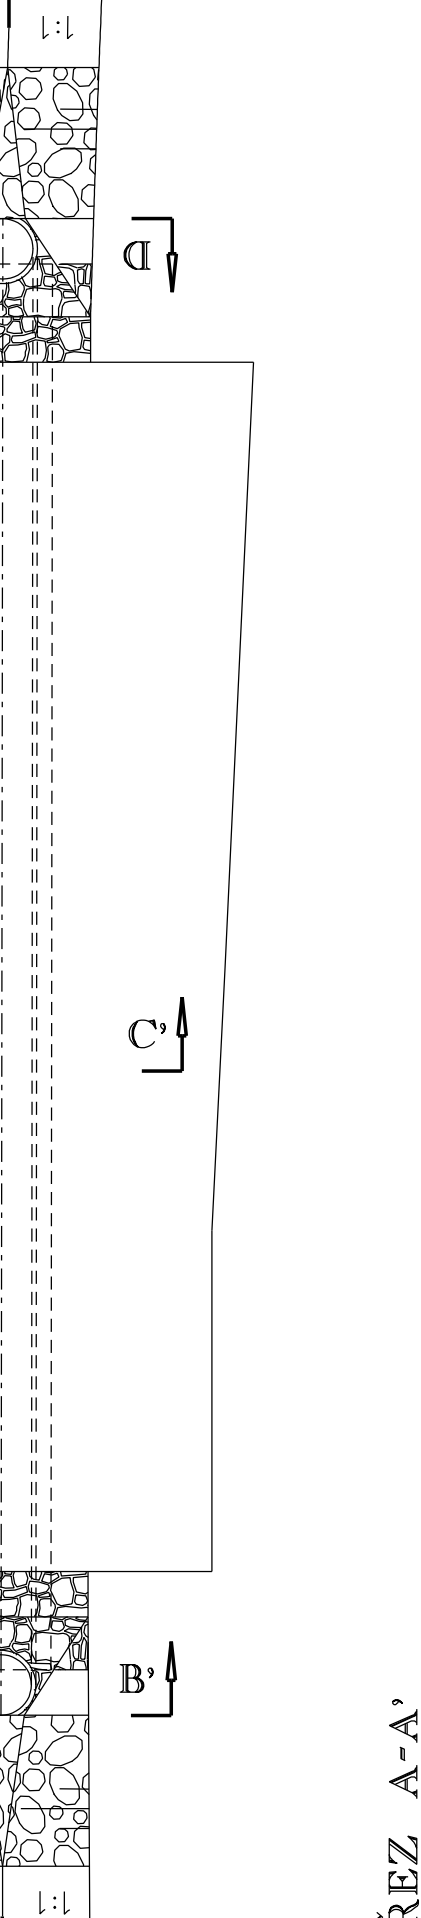

USA KUMUNIKACE

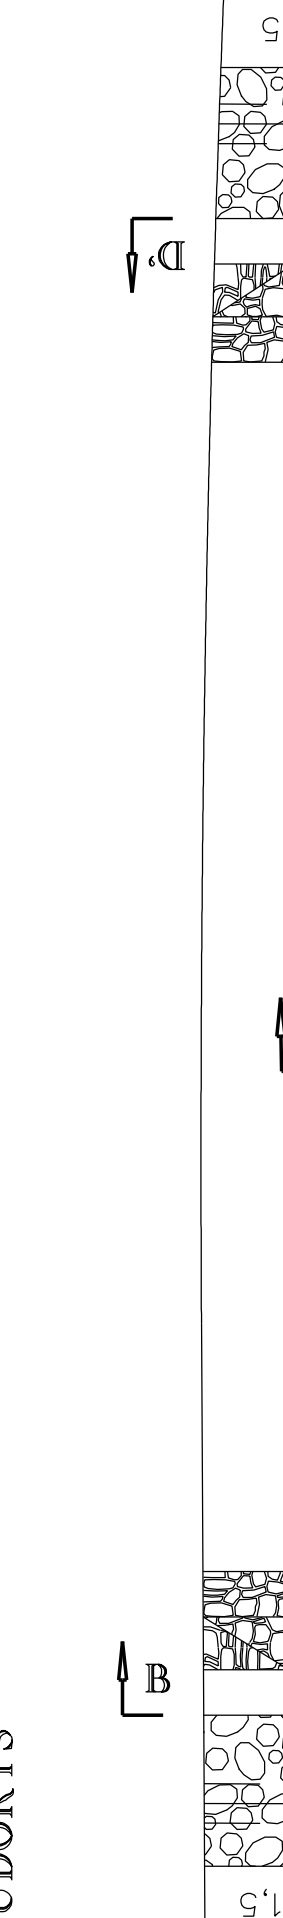

9 006 9

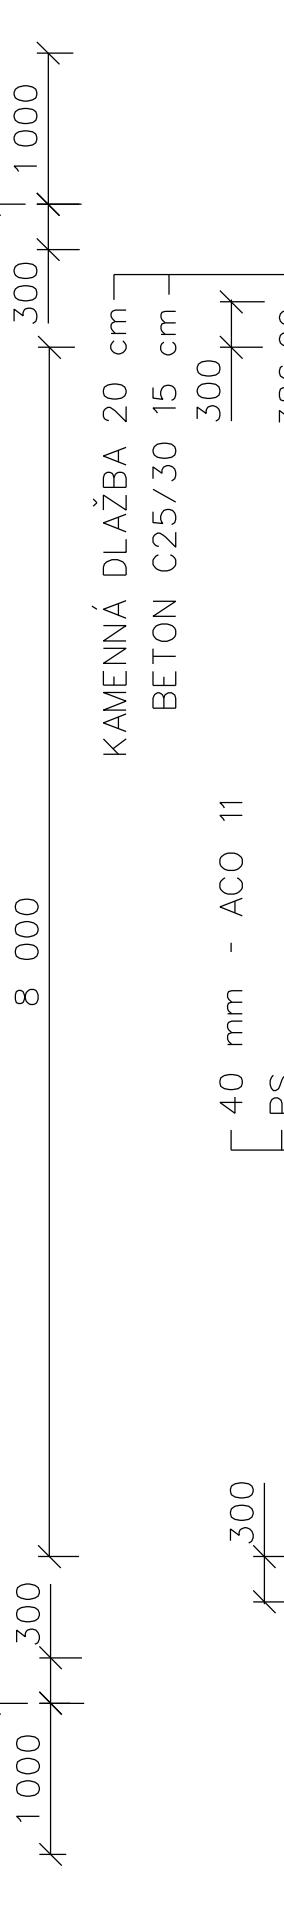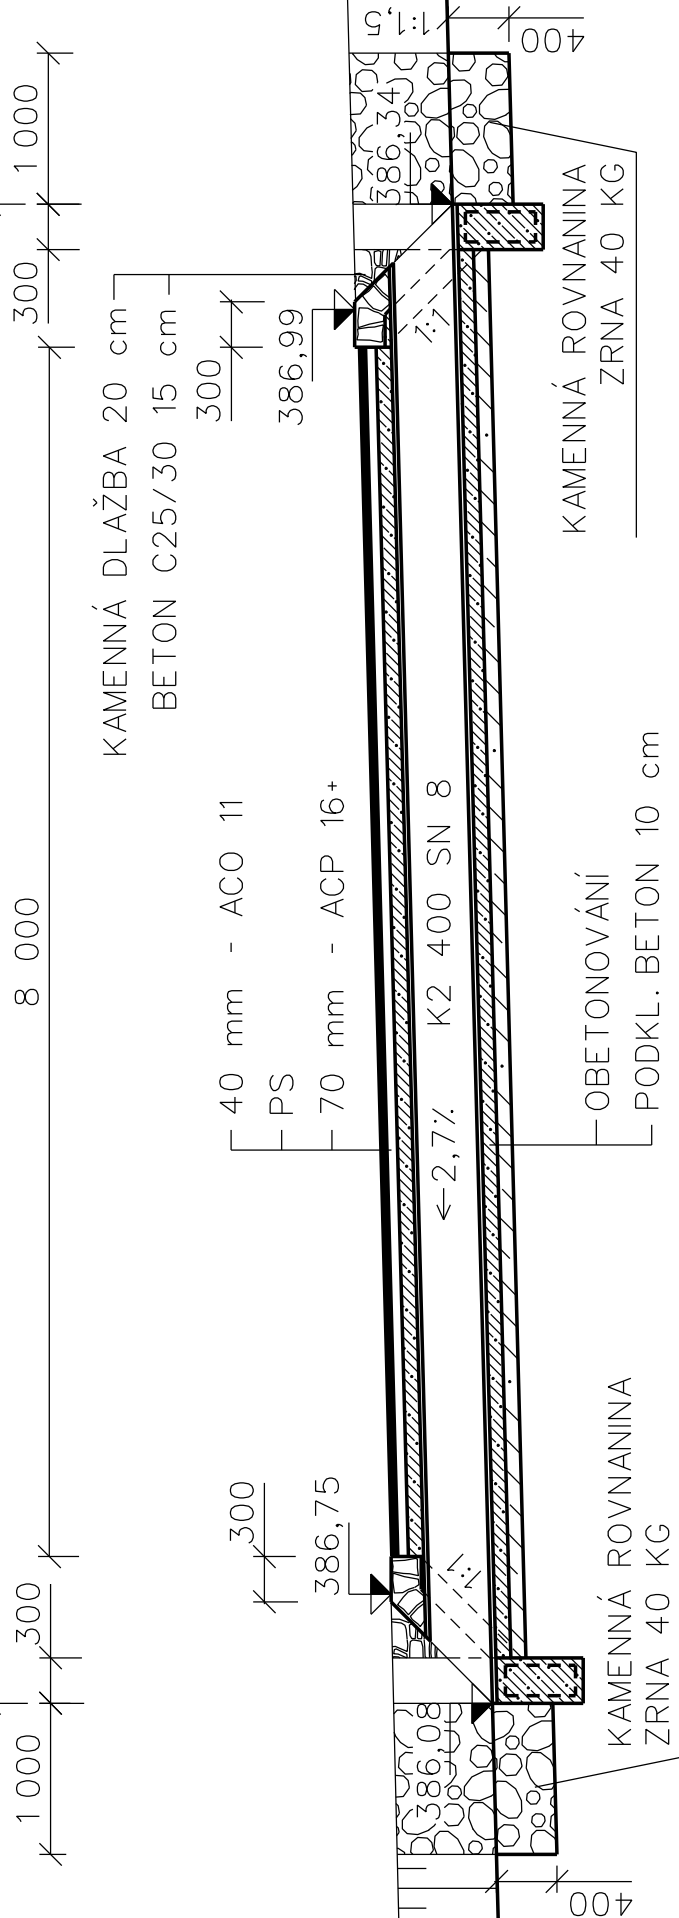

70 mm - ACP 16+

← -2,7% K2 400 SN 8

OBETONOVÁNÍ

PODKL. BETON 10 cm

KAMENNÁ ROVNANINA
ZRNA 40 KG

KAMENNÁ ROVNANINA
ZRNA 40 KG

386,75

386,08

400

400



TRUBNÍ PROPUSTEK l_{kn}