


Polní cesta HC3a-R v k.ú. Roveň u Sobotky

Podélný profil
M 1:1000/100

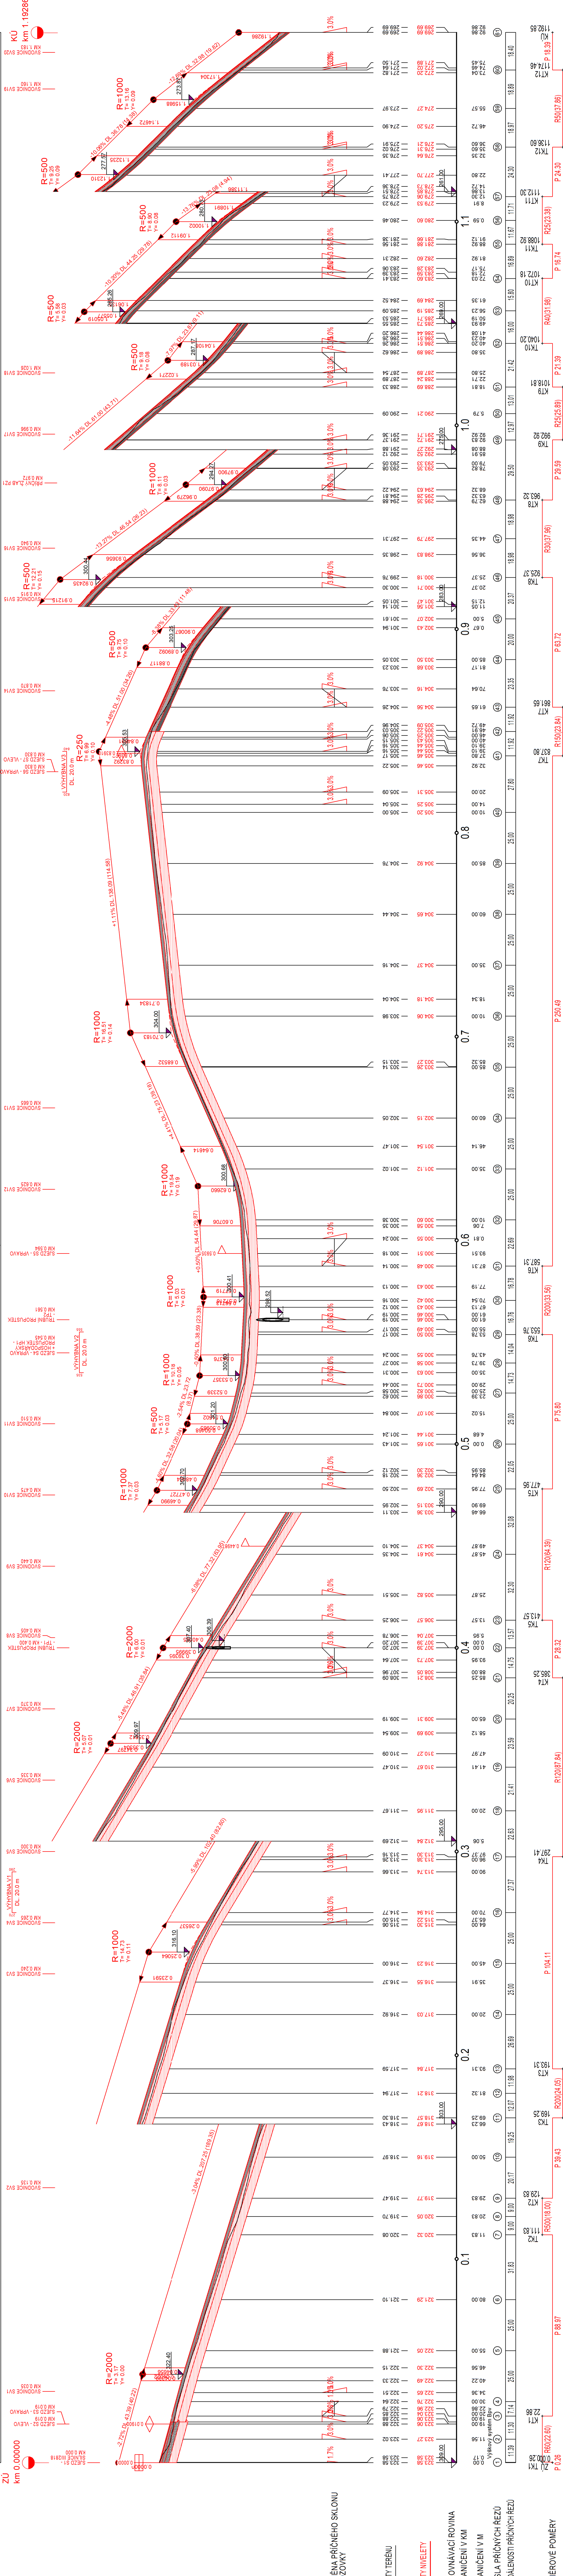

Vyhodnotil			
Obec	Roven u Sobotky	Kat. území	74203 - Roven u Sobotky
Objednatel	Státní pozemkový úřad, Krajský pozemkový úřad pro Královéhradecký kraj Pobočka Jičín		
Akce:	Číslo zážehy: 21.0087 Souř. systém: S-JTSK Výškový systém: Bpv Formát: 7x44 Měřítko: 1:1000/100 Datum: 04/2022		
Polní cesta HC3a-R v k.ú. Roven u Sobotky			
Stavební objekt: SO 101: Polní cesta			
Název přílohy: Podélný profil			