


KOORDINAČNÍ SITUAČNÍ
VÝKRES - POLNÍ CESTA C10
1.část
M 1:500

- STAVEBNÍ OBJEKTY:**
- SO-01 - Vodní nádrž VN1**
 - SO-01.1 Zátopa nádrže
 - SO-01.2 Zemní hráz
 - SO-01.3 Bezpečnostní přeliv
 - SO-01.4 Výpustný objekt
 - SO-02 Revitalizace koryta (soustava tůní)**
 - SO-03 Hrázka OH1**
 - SO-04 Výsadba dřevin**
 - SO-04.1 Zalesnění PEO1
 - SO-04.2 Výsadba LBK 3
 - SO-05 Polní cesta C10**

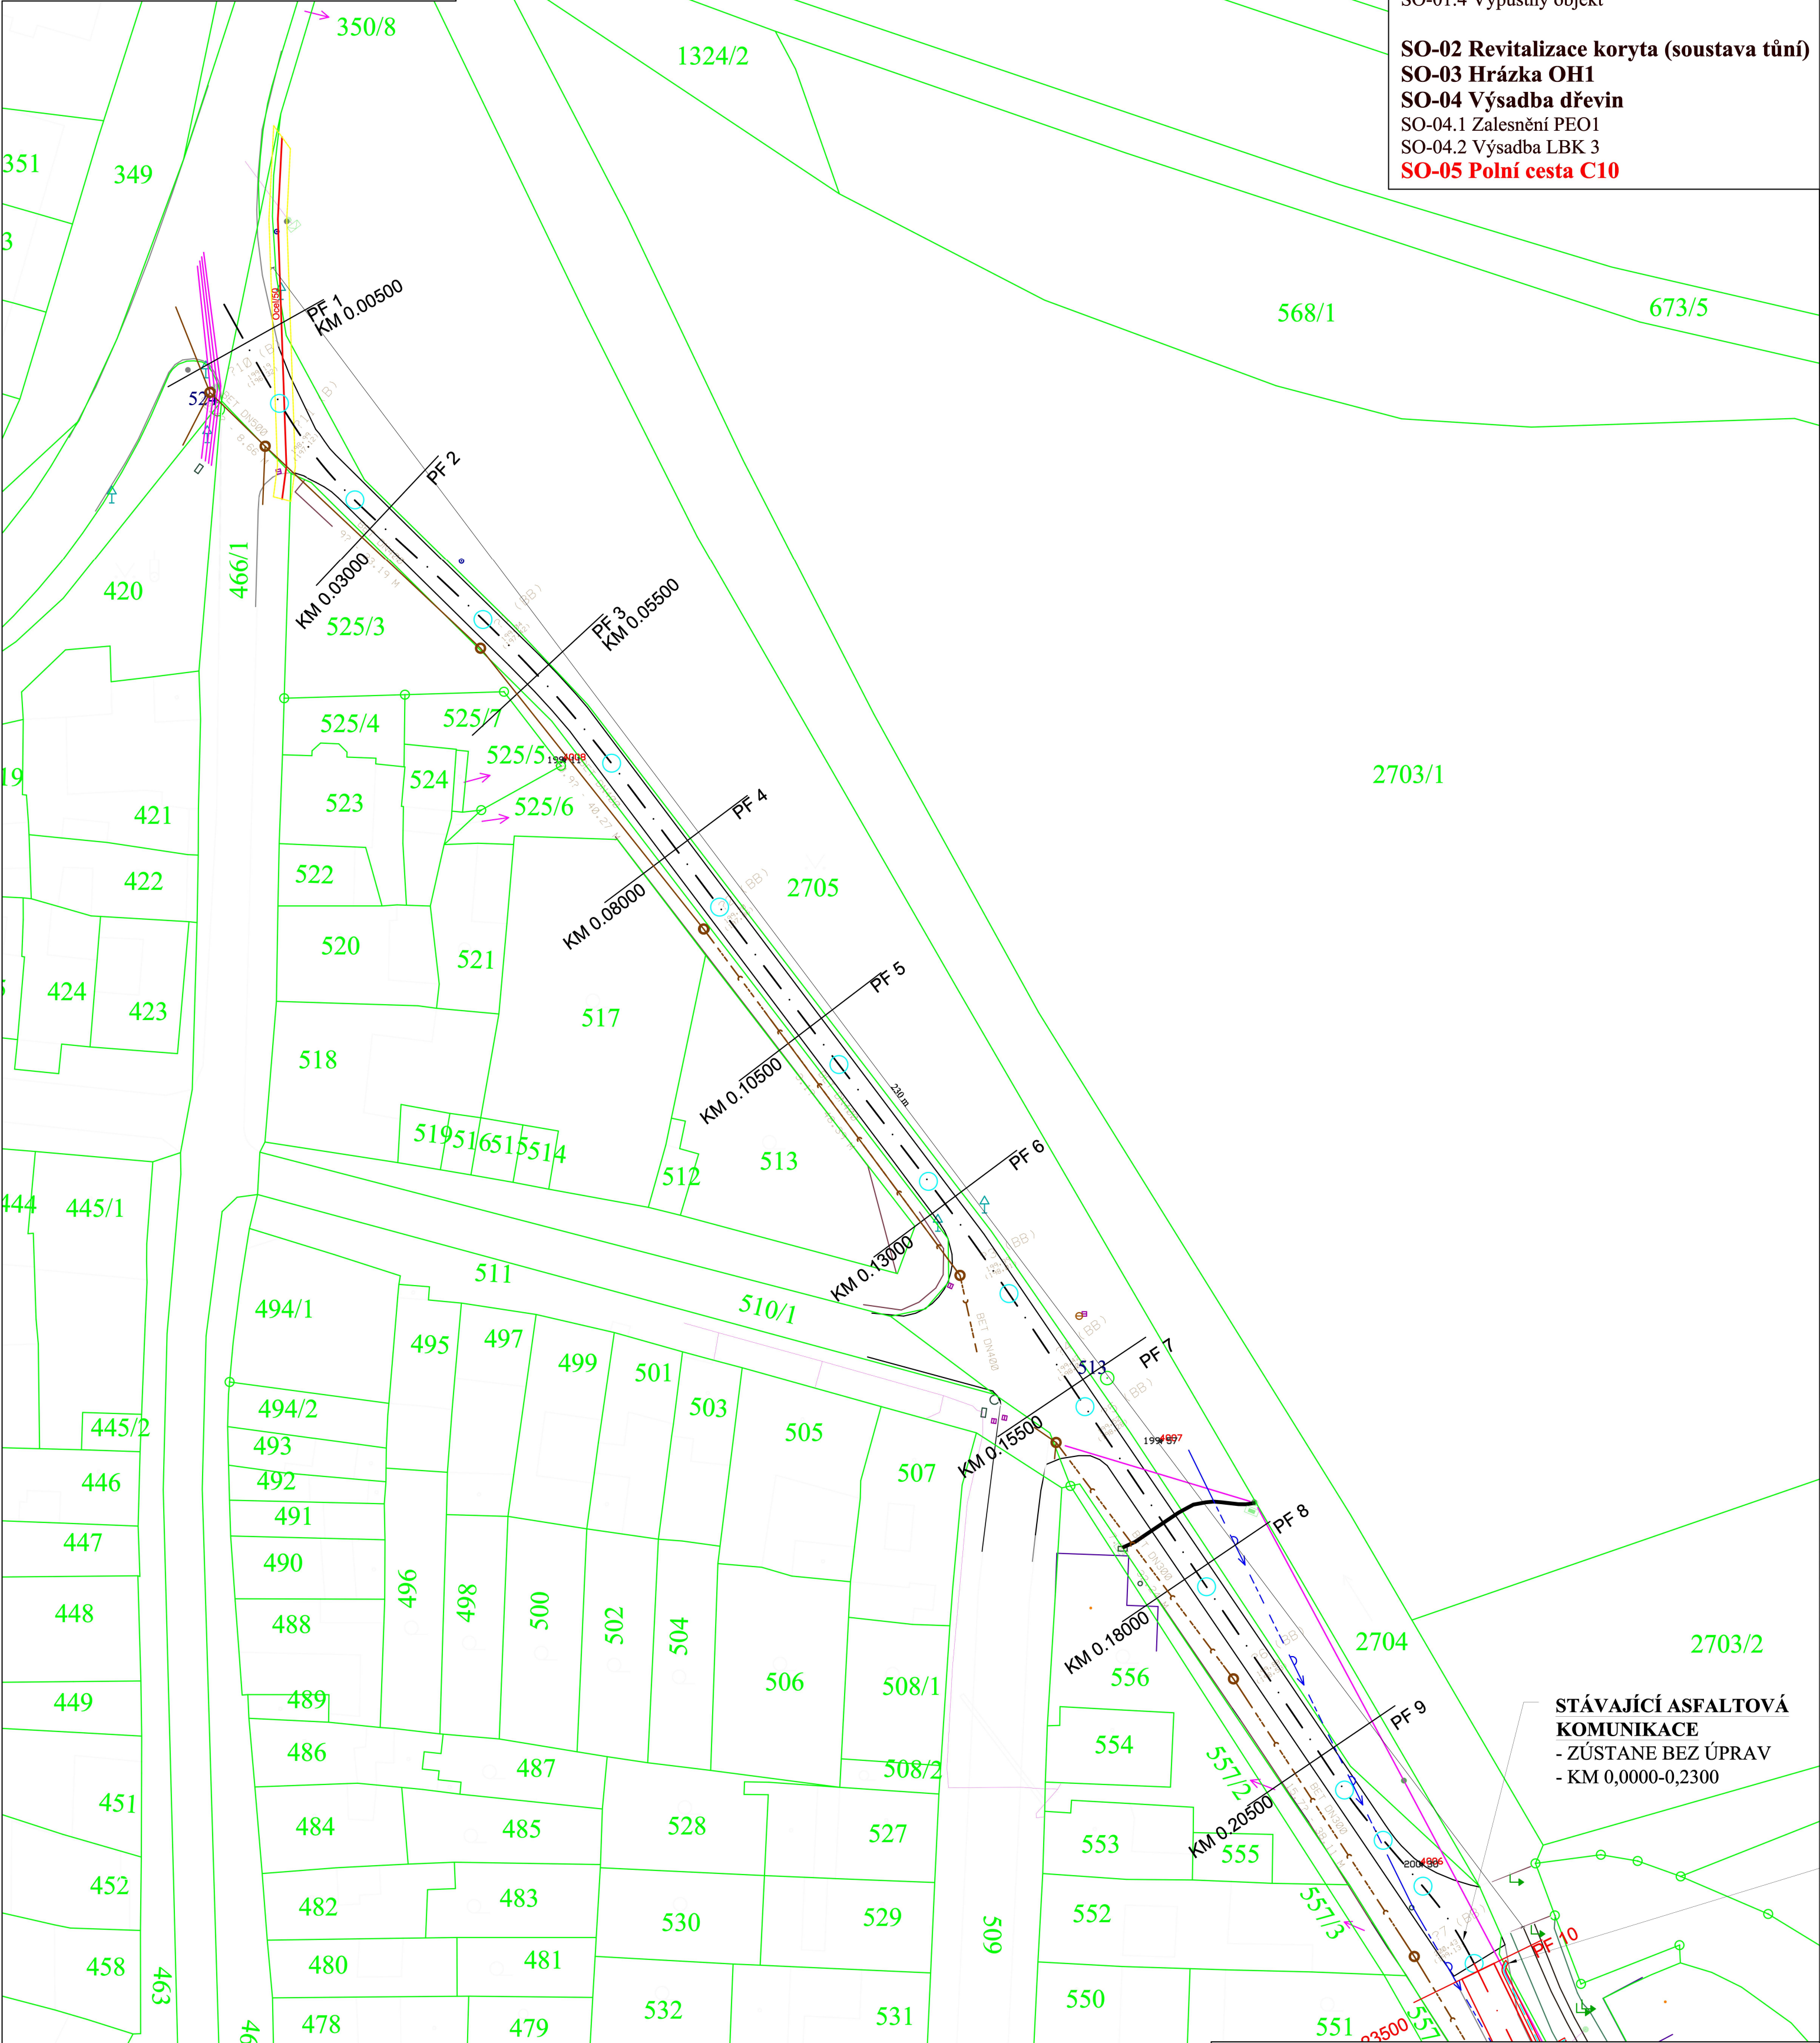

SEZNAM DOTČENÝCH POZEMKŮ:

| Číslo parcely KN | Druh pozemku | způsob využití | Vlastník pozemku | Číslo LV | Celková výměra m2 |
|------------------|----------------|---|-------------------------------------|----------|-------------------|
| 2706 | ostatní plocha | ostatní komunikace | Obec Hrušky, č.p. 166, 68352 Hrušky | 10001 | 11195 |
| 2704 | vodní plocha | koryto vodního toku přirozené nebo upravené | Obec Hrušky, č.p. 166, 68352 Hrušky | 10001 | 6790 |

LEGENDA:

- HRANICE KN
- NÁVRHOVÝ STAV
- KANALIZACE DN 300 - VAK VÝŠKOV
- VODOVOD - VAK VÝŠKOV
- NADZEMNÍ VEDENÍ NN - E.G.D.

SOUŘADNÝ SYSTÉM: S - JTSK
VÝŠKOVÝ SYSTÉM: BPV

| | |
|-------------|---|
| KAT. ÚZEMÍ: | HRUŠKY U BRNA |
| OKRES: | VÝŠKOV |
| KRAJ: | JIHOMORAVSKÝ |
| INVESTOR: | STÁTNÍ POZEMKOVÝ ÚŘAD |
| AKCE: | PD-Stavba VN1 včetně soustavy tůní a výsadeb a C10 s LBK3, k.ú. Hrušky u Brna |
| OBSAH: | KOORDINAČNÍ SITUAČNÍ VÝKRES |

VZDINVEST
Kpt. Nálepy 2332, Pardubice, 530 02
Projektová a investiční činnost

| | |
|-----------------|----------------|
| PROJEKTANT: | ING. BALAŽOVIC |
| VED.PROJEKTANT: | ING. RYBÁK |
| STUPEŇ PD: | DSP+DPS |
| MĚŘÍTKO: | 1:500 |
| DATUM: | 05/2022 |
| PŘÍLOHA Č.: | C.3.3.1 |