


SOUHLASÍME - KRPB-205940/ČJ-2022-061306
Znojmo dne 29. 9. 2022
za DI ZN por. Mgr. Ladislav Loun

POLICIE ČESKÉ REPUBLIKY
KRAJSKÉ ŘEDITELSTVÍ POLICIE
JIHOMORAVSKÉHO KRAJE
DOPRAVNÍ INSPEKTORÁT
670 20 Znojmo 3

PROJEKTANT:	ING. TOMÁŠ RACEK SVINOŠICE 104, 679 22 LIPŮVKA kancelář: JUGOSLÁVSKÁ 37, 613 00 BRNO email: racek.projekce@emol.cz mobil: 723 119 518	MISTO – K.Č.	SKALICE U ZNOJMA
OBJEDNATEL:	ČR – STÁTNÍ POZEMKOVÝ ÚŘAD KRAJSKÝ POZ. ÚŘAD PRO JIHMORAVSKÝ KRAJ POBOČKA ZNOJMO NÁM. ARMÁDY 1213/8, 66902 ZNOJMO	DATUM	SRPEN 2022
AKCE:	REKONSTRUKCE POLNÍ CESTY HC14a-R v k. ú. SKALICE U ZNOJMA	STUPEŇ	DSP+DPS
VÝKRES:	PODROBNÁ SITUACE – část 1	FORMÁT	5A4(1050x297)
		ARCHIVNÍ ČÍSLO	TR 179
		MĚŘÍTKO	ČÍSLO VÝKRESU
			1:250 D 1a

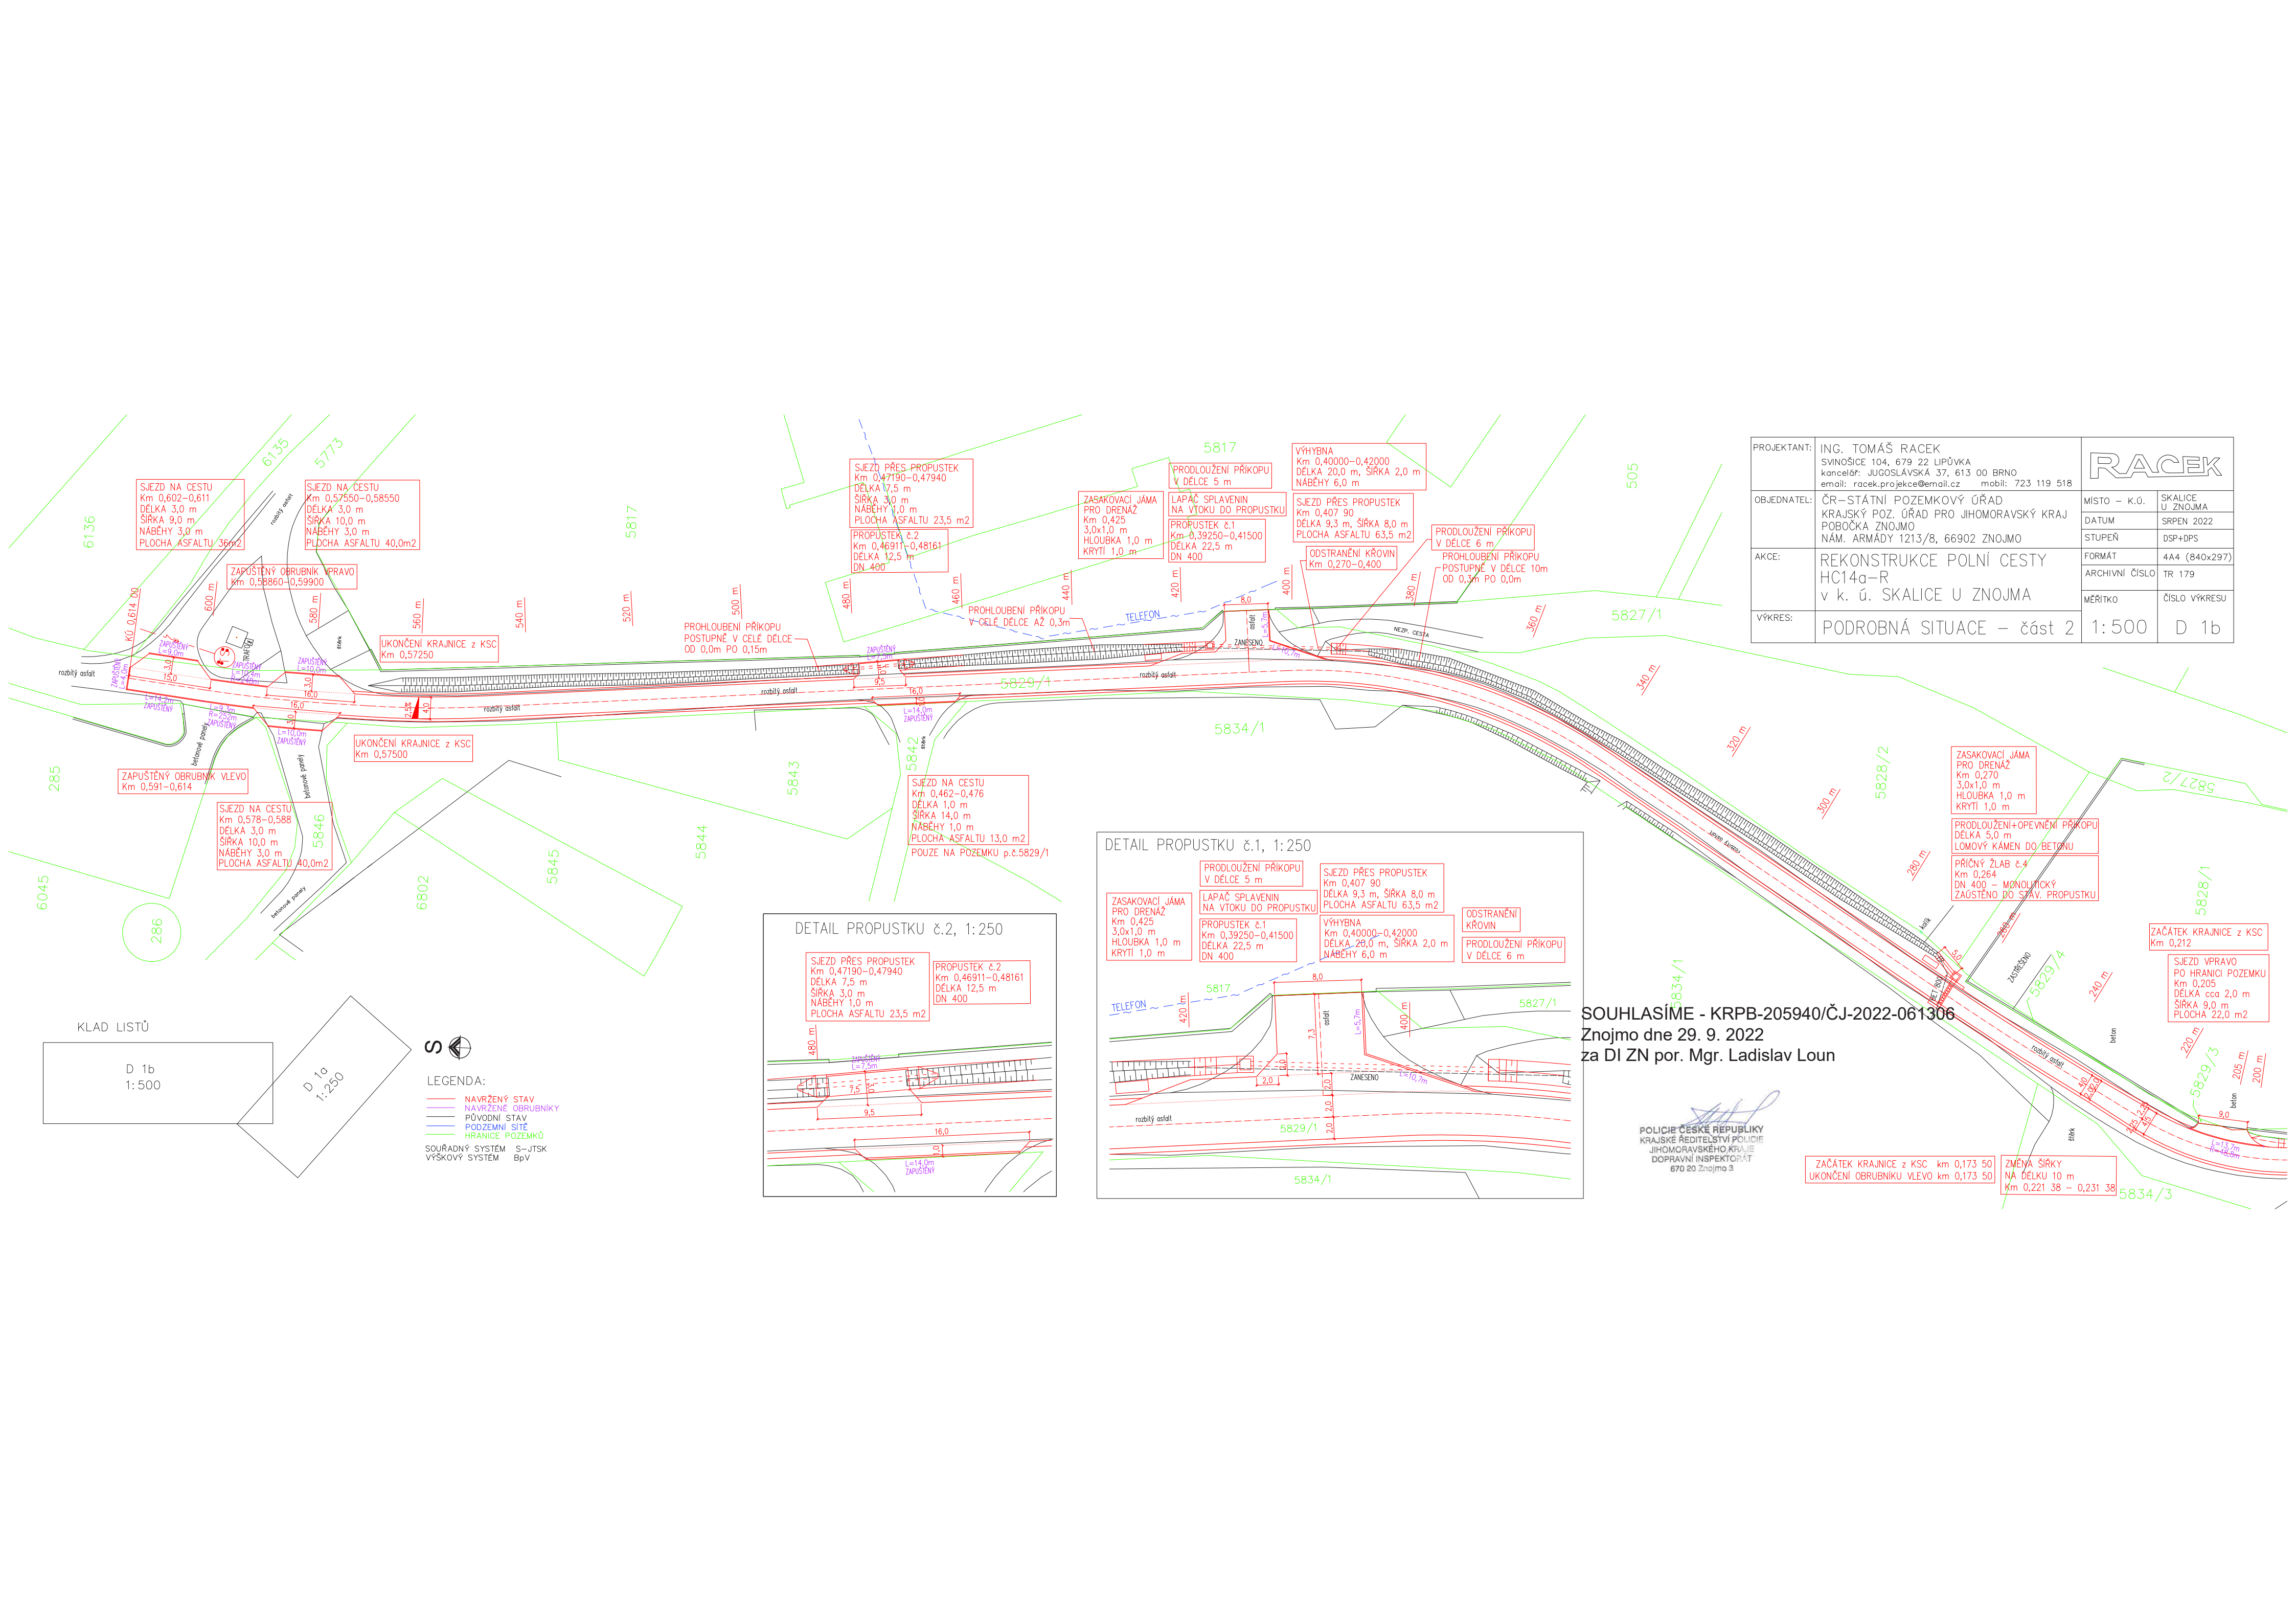

PROJEKTANT:	ING. TOMÁŠ RACEK SVINOŠICE 104, 679 22 UPŮVKVA kancelář: JUGOSLÁVSKÁ 37, 613 00 BRNO email: racek.projekce@email.cz mobil: 723 119 518	RACEK	
OBJEDNATEL:	ČR–STÁTNÍ POZEMKOVÝ ÚŘAD KRAJSKÝ POZ. ÚŘAD PRO JIHOMORAVSKÝ KRAJ POBOČKA ZNOJMO NÁM. ARMÁDY 1213/8, 66902 ZNOJMO	MISTO – K.Ú.	SKALICE U ZNOJMA
AKCE:	REKONSTRUKCE POLNÍ CESTY HC14a–R v k. ú. SKALICE U ZNOJMA	DATUM	SRPEN 2022
VÝKRES:	PODROBNÁ SITUACE – část 2	STUPEŇ	DSP+DPS
		FORMÁT	4A4 (840x297)
		ARCHIVNÍ ČÍSLO	TR 179
		MĚŘITKO	ČÍSLO VÝKRESU
		1:500	D 1b

SOUHLASÍME - KRPB-205940/ČJ-2022-061306
Znojmo dne 29. 9. 2022
za DI ZN por. Mgr. Ladislav Loun

POLICIE ČESKÉ REPUBLIKY
KRAJSKÉ ŘEDITELSTVÍ POLICIE
JIHOMORAVSKÉHO KRAJE
DOPRAVNÍ INSPEKTOŘAT
670 20 Znojmo 3