


SITUACE – ZÁKRES DO KN – km 0,960 – 1,608
1 : 1 000

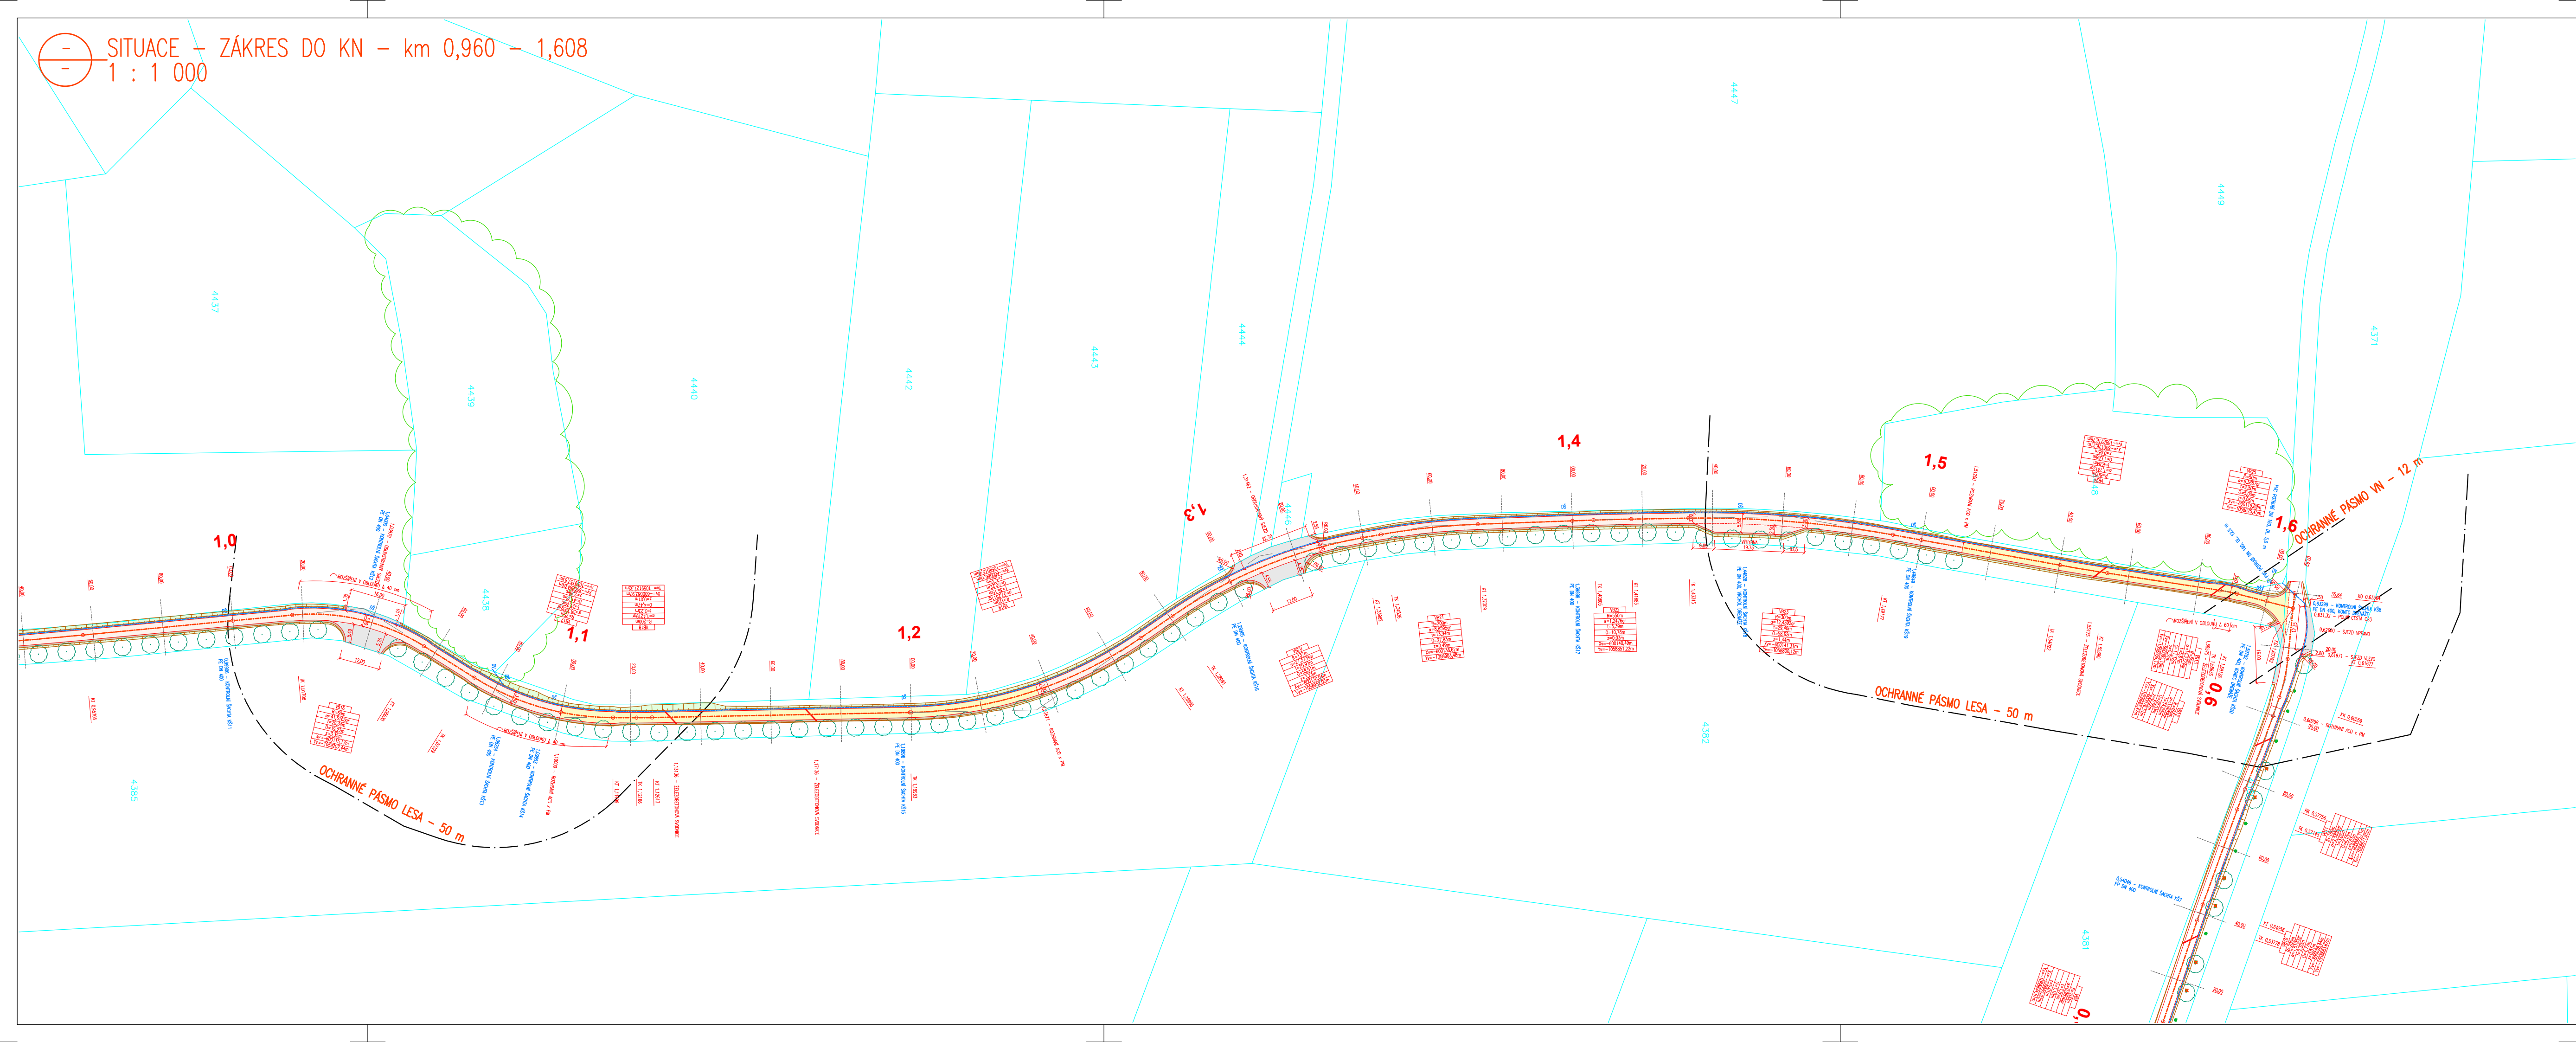

LEGENDA HRANIC POZEMKŮ:

- KATASTRÁLNÍ HRANICE
- KATASTRÁLNÍ HRANICE – SLUČKOVÉ ČÁRY
- ČÍSLO PARCEL DLE KN

SEZNAM DOTČENÝCH POZEMKŮ:

| k.ú. | Parcela KN | LV | Vlastník | Druh pozemku | Výměra (m2) |
|-----------------------------------------------------------------|------------|-------|------------------------------------------------------------------------------|-------------------------------------|-------------|
| Helvíkovice (okres Ústí nad Orlicí), číslo k.ú. 638242 | 4412/1 | 10001 | Obec Helvíkovice, č. p. 3, 56401 Helvíkovice | ostatní plocha - ostatní komunikace | 16 847 |
| | | | SJM Šalanský Petr MVDr. a Šalanská Jiřina Ing., č. p. 130, 56401 Helvíkovice | ostatní plocha - ostatní komunikace | |
| | 4412/2 | 155 | Obec Helvíkovice, č. p. 3, 56401 Helvíkovice | ostatní plocha - ostatní komunikace | 241 |
| | 4380 | 10001 | Obec Helvíkovice, č. p. 3, 56401 Helvíkovice | ostatní plocha - ostatní komunikace | 3 441 |

LEGENDA:

- POLNÍ CESTA – ŽIVICE (REKONSTRUKCE PODKLADNÍCH VRSTEV RECYKLACÍ)
- POLNÍ CESTA – PENETRAČNÍ MAKADAM (REKONSTRUKCE PODKLADNÍCH VRSTEV RECYKLACÍ)
- ZPEVNĚNÍ KRAJINICE ŠTERKODRTI 0–32 TL 10 cm
- VÝŠKOVÉ NÁPOJENÍ SJEZDŮ – ŠTERKODRT TL 200 mm
- ZELEŇ – OHUMUSOVÁNÍ TL 15 cm + OSETÍ TRAVOU
- ŽELEZOBETONOVÁ SVODNICE DL 5,5 m
- STÁVAJÍCÍ STROM
- VÝSADBA LISTNATÉHO STROMU
- STROMY URČENÉ K POKÁCENÍ

MĚŘÍTKO:

1 : 1 000
m 10 20 30 40 50

SOUŘADNICOVÝ SYSTÉM: JTSK
VÝŠKOVÝ SYSTÉM: BpV

| | | | |
|--------------------------------------------------------------------------------------------------|-------------------|--------------------------------------------------------------------------------------|---|
| KRESLIL: | KAMIL HRONOVSKÝ | |  HRONOVSKÝ DOPRAVNÍ PROJEKT s.r.o. BRNĚNSKÁ 700/25, 500 06 HRADEC KRÁLOVÉ e-mail: hronovskyp@hprojeckt.cz telefon: 604 823 698 iČ: 07853428 DIČ: CZ07853428 |
| TECHNICKÁ KONTROLA: | KAMIL HRONOVSKÝ |  | |
| ZODPOVĚDNÝ PROJEKTANT: | KAMIL HRONOVSKÝ | | |
| HLAVNÍ PROJEKTANT: | KAMIL HRONOVSKÝ | | |
| KRAJ: PAROUBICKÝ | OBEC: HELVÍKOVICE | KAT. ÚZEMÍ: HELVÍKOVICE | |
| INVESTOR: STÁTNÍ POZEMKOVÝ ÚŘAD, Pobočka Ústí nad Orlicí, Tvarčková 1191, 562 01 Ústí nad Orlicí | | | STUPEŇ: DSP + DVZ |
| AKCE: REKONSTRUKCE POLNÍCH CEST K.Ú. HELVÍKOVICE | | | ZAK.ČÍSLO: 062-17-4 |
| | | | ARCHIVNÍ ČÍSLO: |
| | | | DATUM: 04/2018 |
| | | | FORMÁT: 5 x A4 |
| OBJEKT: B – SOUHRNNÉ ŘEŠENÍ STAVBY | | | MĚŘÍTKO: 1 : 1 000 |
| OBSAH: | | | ČÍSLO SOUPRAVY: ČÍSLO PŘÍLOHY: B.4.3.2. |
| | | | SITUACE – ZÁKRES DO KN – C22 – km 0,960 – 1,608 |