


SITUACE - ZÁKRES DO KN - km 0,000 - 0,960  
1 : 1 000

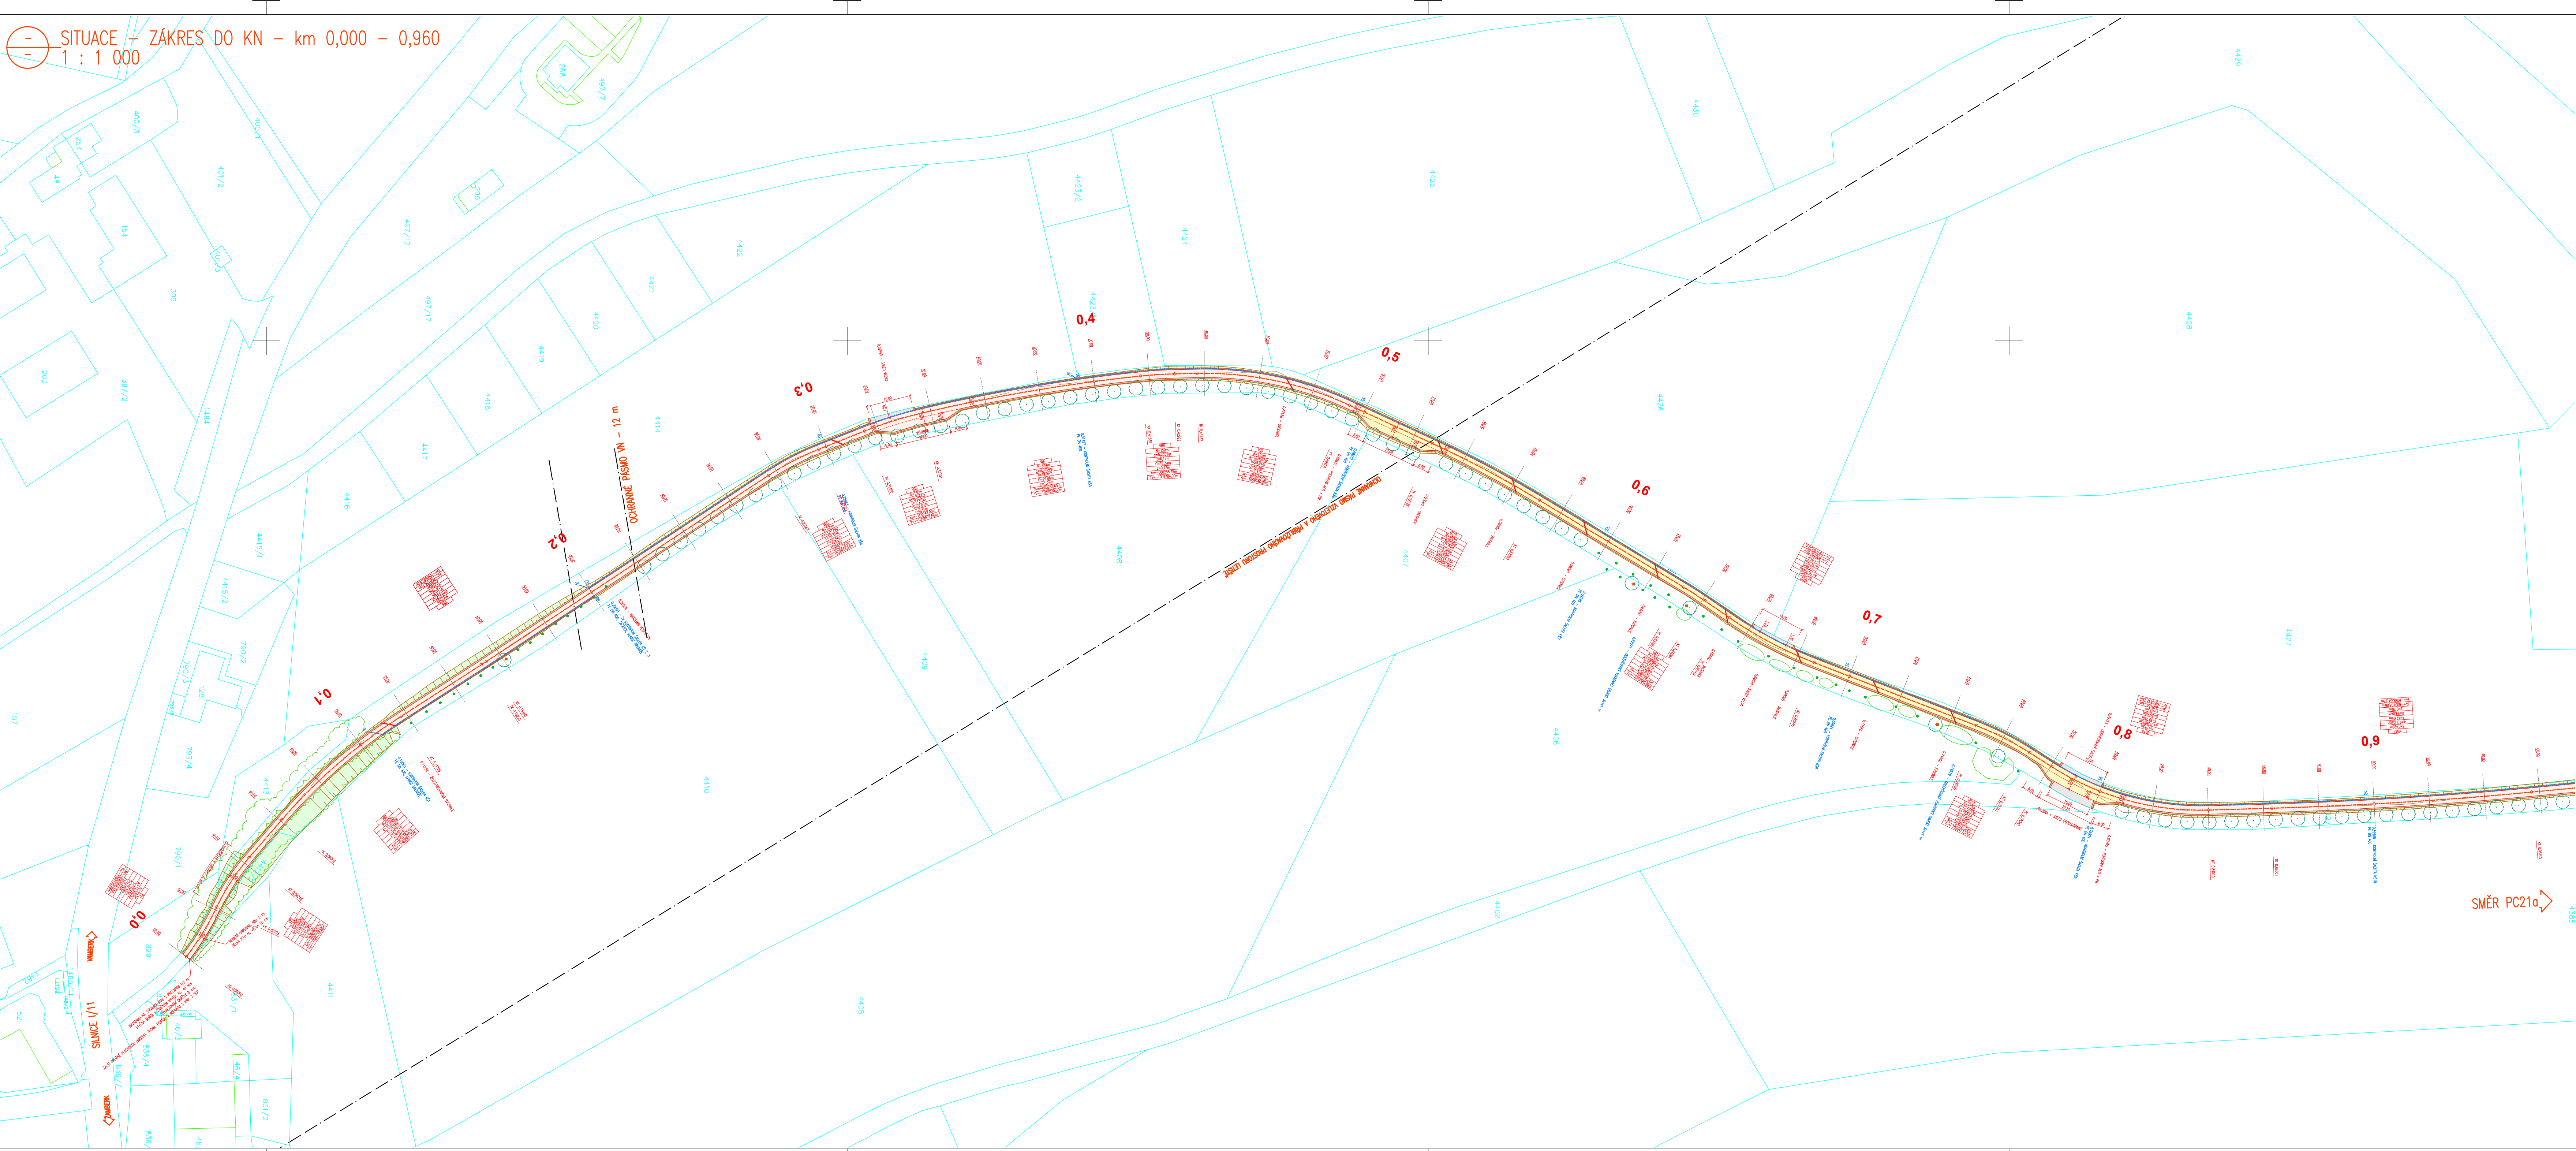

LEGENDA HRANIC POZEMKŮ:

- KATASTRÁLNÍ HRANICE
- KATASTRÁLNÍ HRANICE - SLUČKOVÉ ČÁRY
- ČÍSLA PARCEL DLE KN

SEZNAM DOTČENÝCH POZEMKŮ:

k.ú.	Parcela KN	LV	Vlastník	Druh pozemku	Výměra (m2)
Helvikovice (okres Ústí nad Orlicí), číslo k.ú. 638242	4412/1	10001	Obec Helvikovice, č. p. 3, 56401 Helvikovice	ostatní plocha - ostatní komunikace	16 847
	4412/2	155	SJM Šalanský Petr MVDr. a Šalanská Jiřina Ing., č. p. 130, 56401 Helvikovice	ostatní plocha - ostatní komunikace	241
	4380	10001	Obec Helvikovice, č. p. 3, 56401 Helvikovice	ostatní plocha - ostatní komunikace	3 441

LEGENDA:

- POLNÍ CESTA - ŽIVICE (REKONSTRUKCE PODKLADNÍCH VRSTEV RECYKLACI)
- POLNÍ CESTA - PENETRAŽNÍ MAKADAM (REKONSTRUKCE PODKLADNÍCH VRSTEV RECYKLACI)
- ZPEVNĚNÍ KRAJNICE ŠTĚRKODRTI 0-32 TL 10 cm
- VÝŠKOVÉ NÁPOJENÍ SJEZDŮ - ŠTĚRKODRT TL 200 mm
- ZELEŇ - OHNĚNÍOVÁNÍ TL 15 cm + OSETI TRAVOU
- ŽELEZOBETONOVÁ SVODNICE DL 5,5 m
- STÁVAJÍCÍ STROM
- VÝSADBA LISTNATÉHO STROMU
- STROMY URČENÉ K POKACENÍ

MĚŘÍTKO:

1 : 1 000  
m 10 20 30 40 50

SOUPRAVNÝ SYSTÉM: JTSK		VÝŠKOVÝ SYSTÉM: BpV	
KRESLIL:	KAMIL HRONOVSKÝ		
TECHNICKÁ KONTROLA:	KAMIL HRONOVSKÝ		
ZODPOVĚDNÝ PROJEKTANT:	KAMIL HRONOVSKÝ		
HLAVNÍ PROJEKTANT:	KAMIL HRONOVSKÝ		
KRAJ: PAROUČICKÝ	OBEC: HELVIKOVICE	KAT. OZEM: HELVIKOVICE	
INVESTOR: STÁTNÍ POZEMKOVÝ ÚŘAD, Pobočka Ústí nad Orlicí, Tvarčova 1191, 562 01 Ústí nad Orlicí		STUPEŇ:	DSP + DVZ
AKCE:		ZAK.ČÍSLO:	062-17-4
REKONSTRUKCE POLNÍCH CEST K.Ú. HELVIKOVICE		ARCHIVNÍ ČÍSLO:	
		DATUM:	04/2018
		FORMÁT:	12 x A4
OBJEKT: B - SOUHRNNÉ ŘEŠENÍ STAVBY		MĚŘÍTKO:	1 : 1 000
OBSAH: SITUACE - ZÁKRES DO KN - C22 - km 0,000 - 0,960		ČÍSLO SOUPRAVY:	ČÍSLO PŘÍLOHY: B.4.3.1.