

Rozsah: km 0,00000 - km 0,24322


ZMĚNA PŘÍČ. SKLONU

KÓTY TERÉNU:

STANIČENÍ

VZDÁLENOST PŘ. ŘEZŮ:

SMĚROVÉ POMĚRY

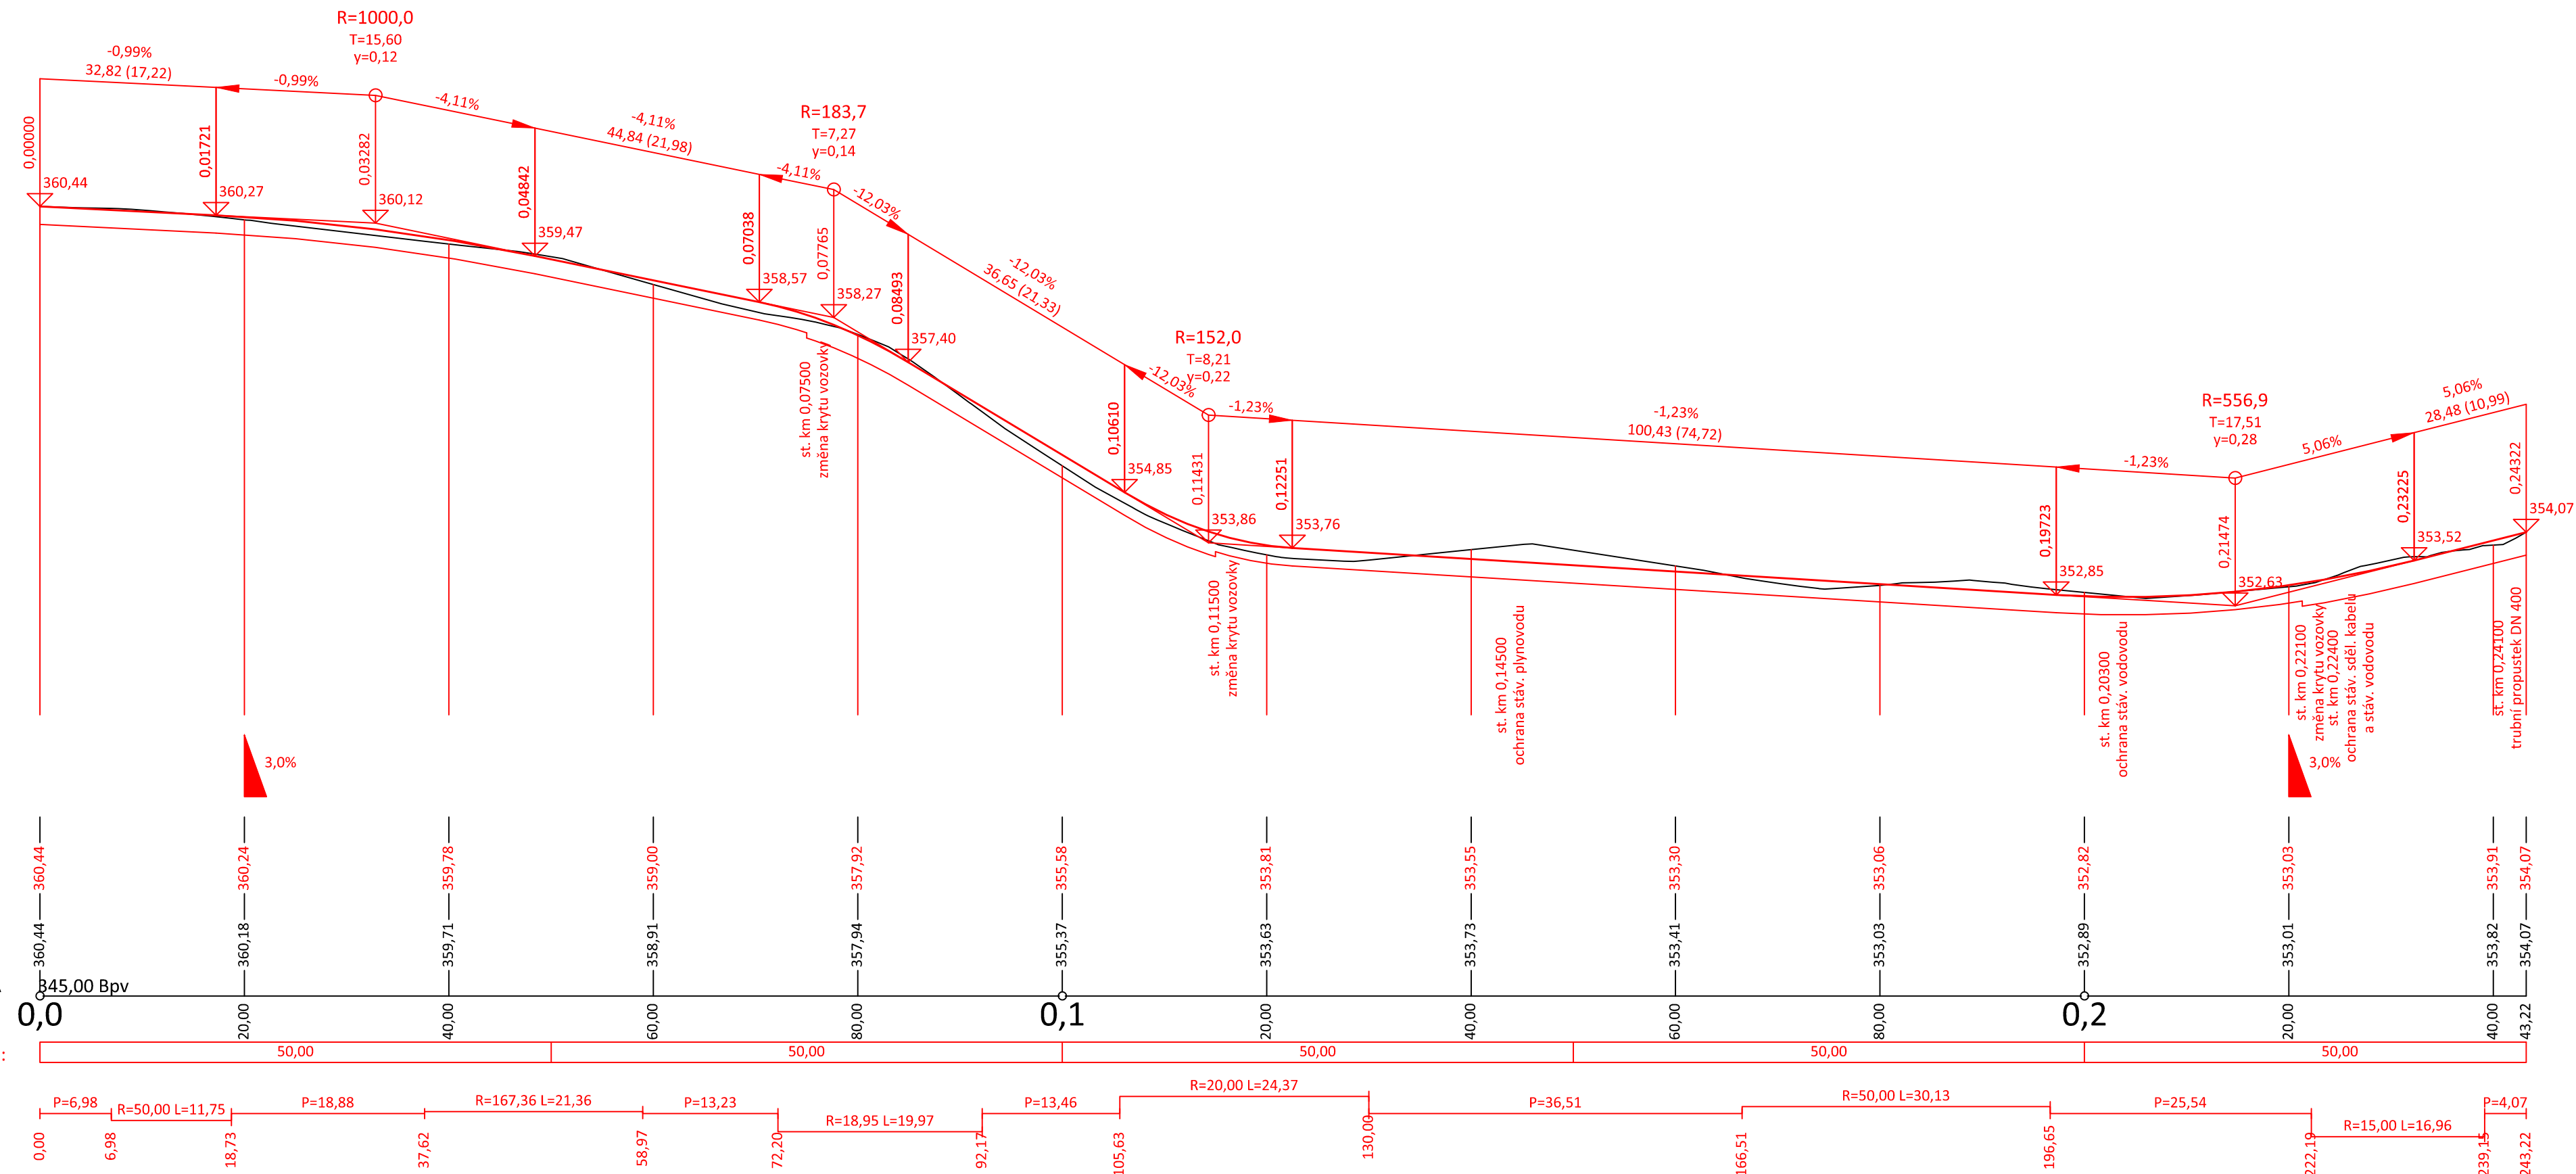

Projektant :	Ing. Ladislav Bastl	Vypracoval :	Ing. Ladislav Bastl	
Zodp. projektant :	Bc. Michal Pašava			
MěÚ :	Třinec	Kraj :	Moravskoslezský	
Objednatel :	GEFOS a.s., Kunderatka 17, 180 82, Praha 8			
Akce :	JPÚ I/11 Nebory - Oldřichovice, lokalita 2 - k.ú. Oldřichovice u Třince			Č. paré
SO :	Trasa 1 - Oldřichovice			
Část :	C.1.2	Měřítko :	1 : 500/100	
Úroveň PD :		Datum :	srpen 2015	
Výkres :	Podélný profil			