



PŮDORYS

1:20
NOSNÉ KONSTRUKCE A ZALOŽENÍ

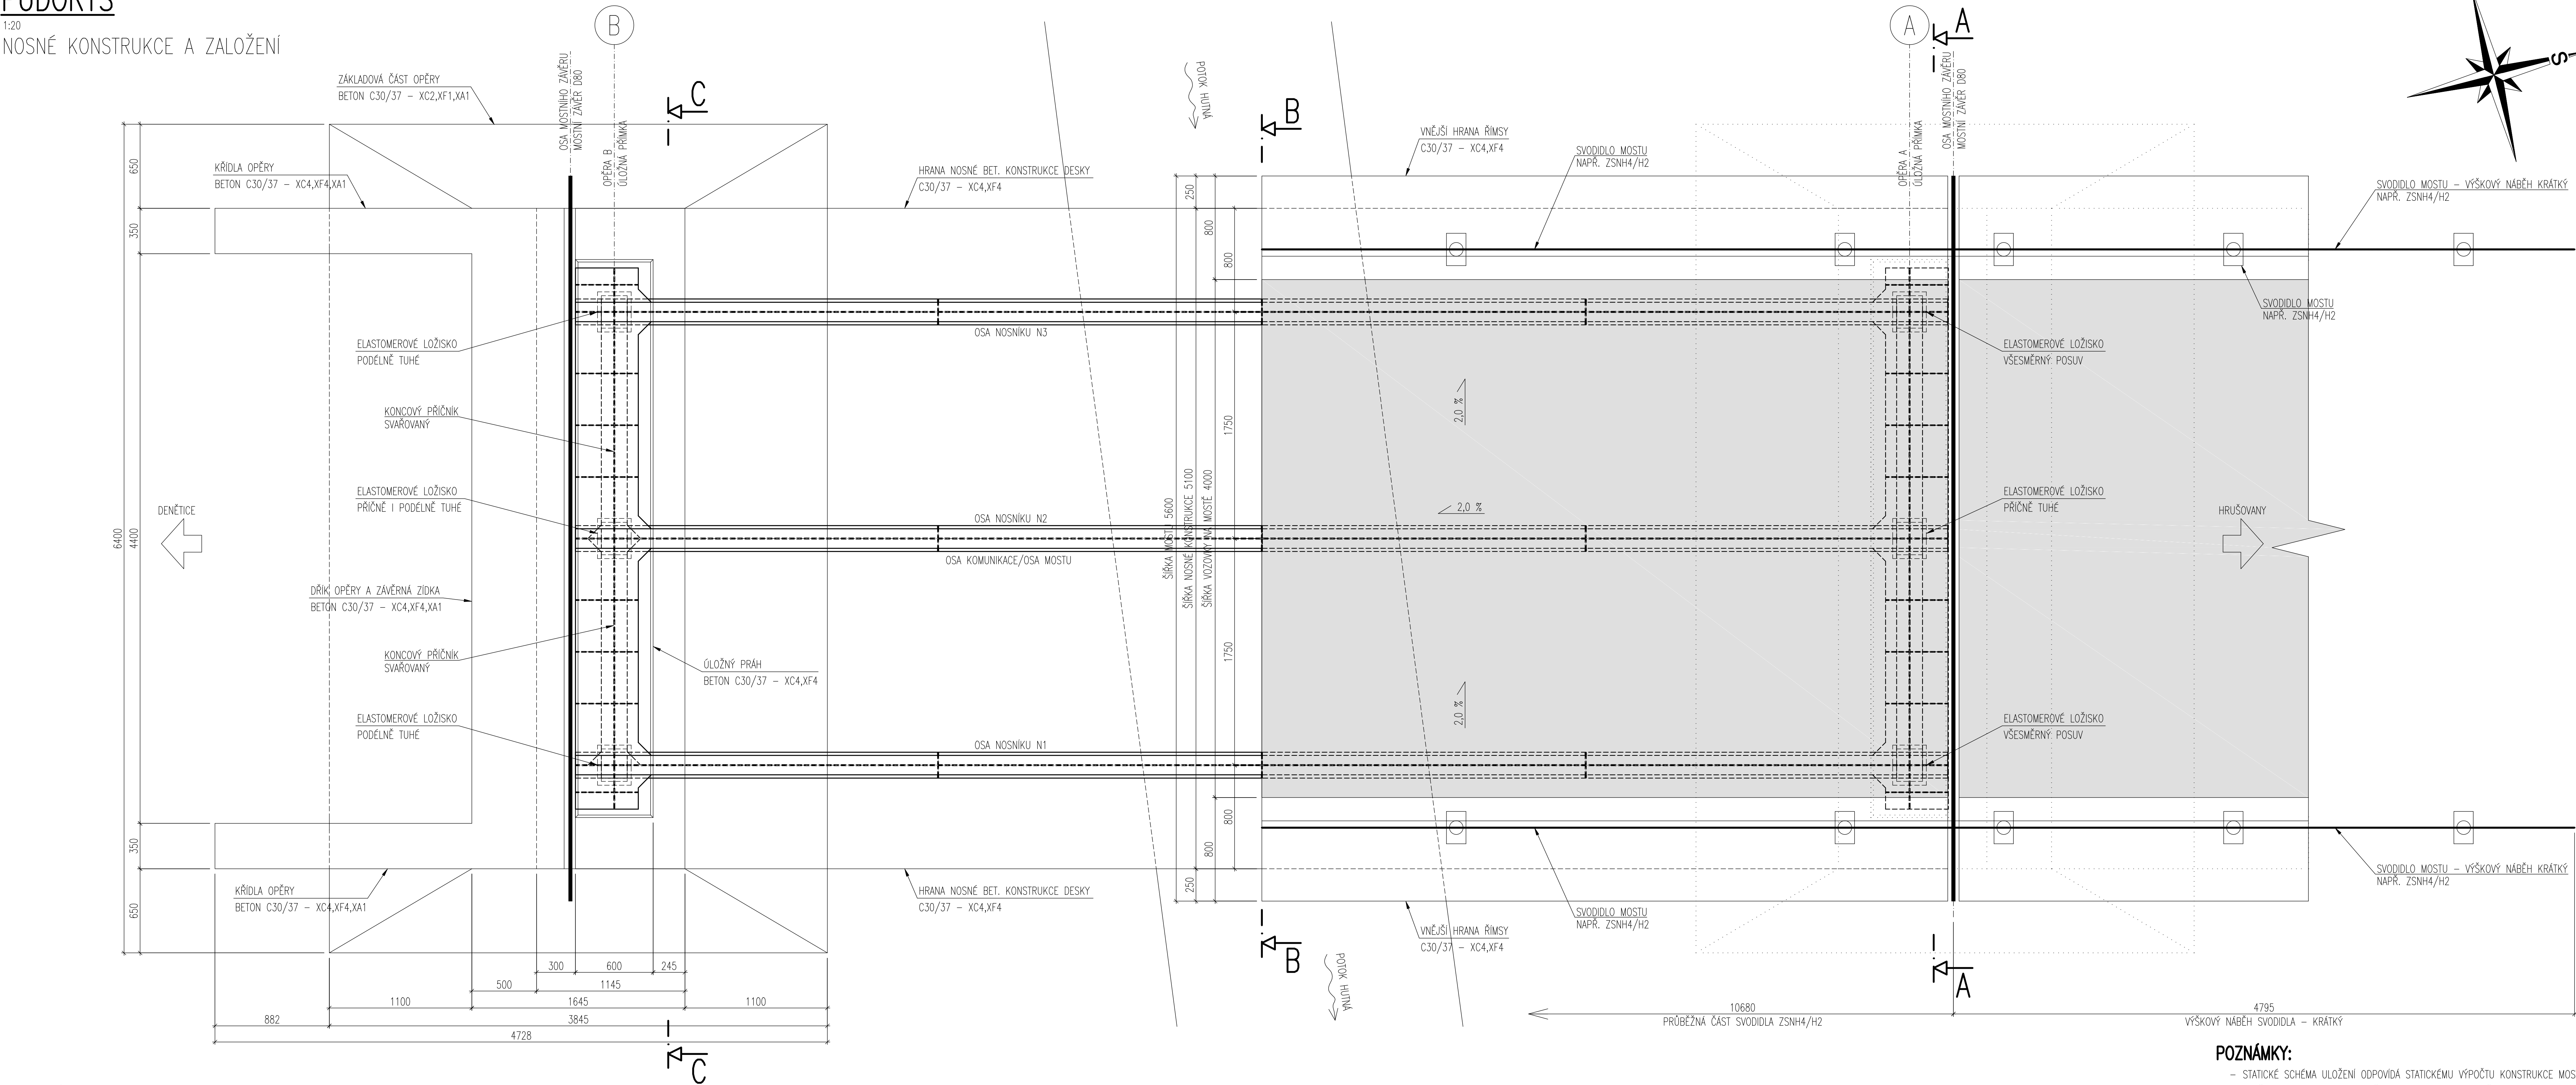


SCHEMA SVODIDEL

1:50
SCHEMATICKÉ ZNÁZORNĚNÍ PŘEVODNÍKŮ SVODIDEL

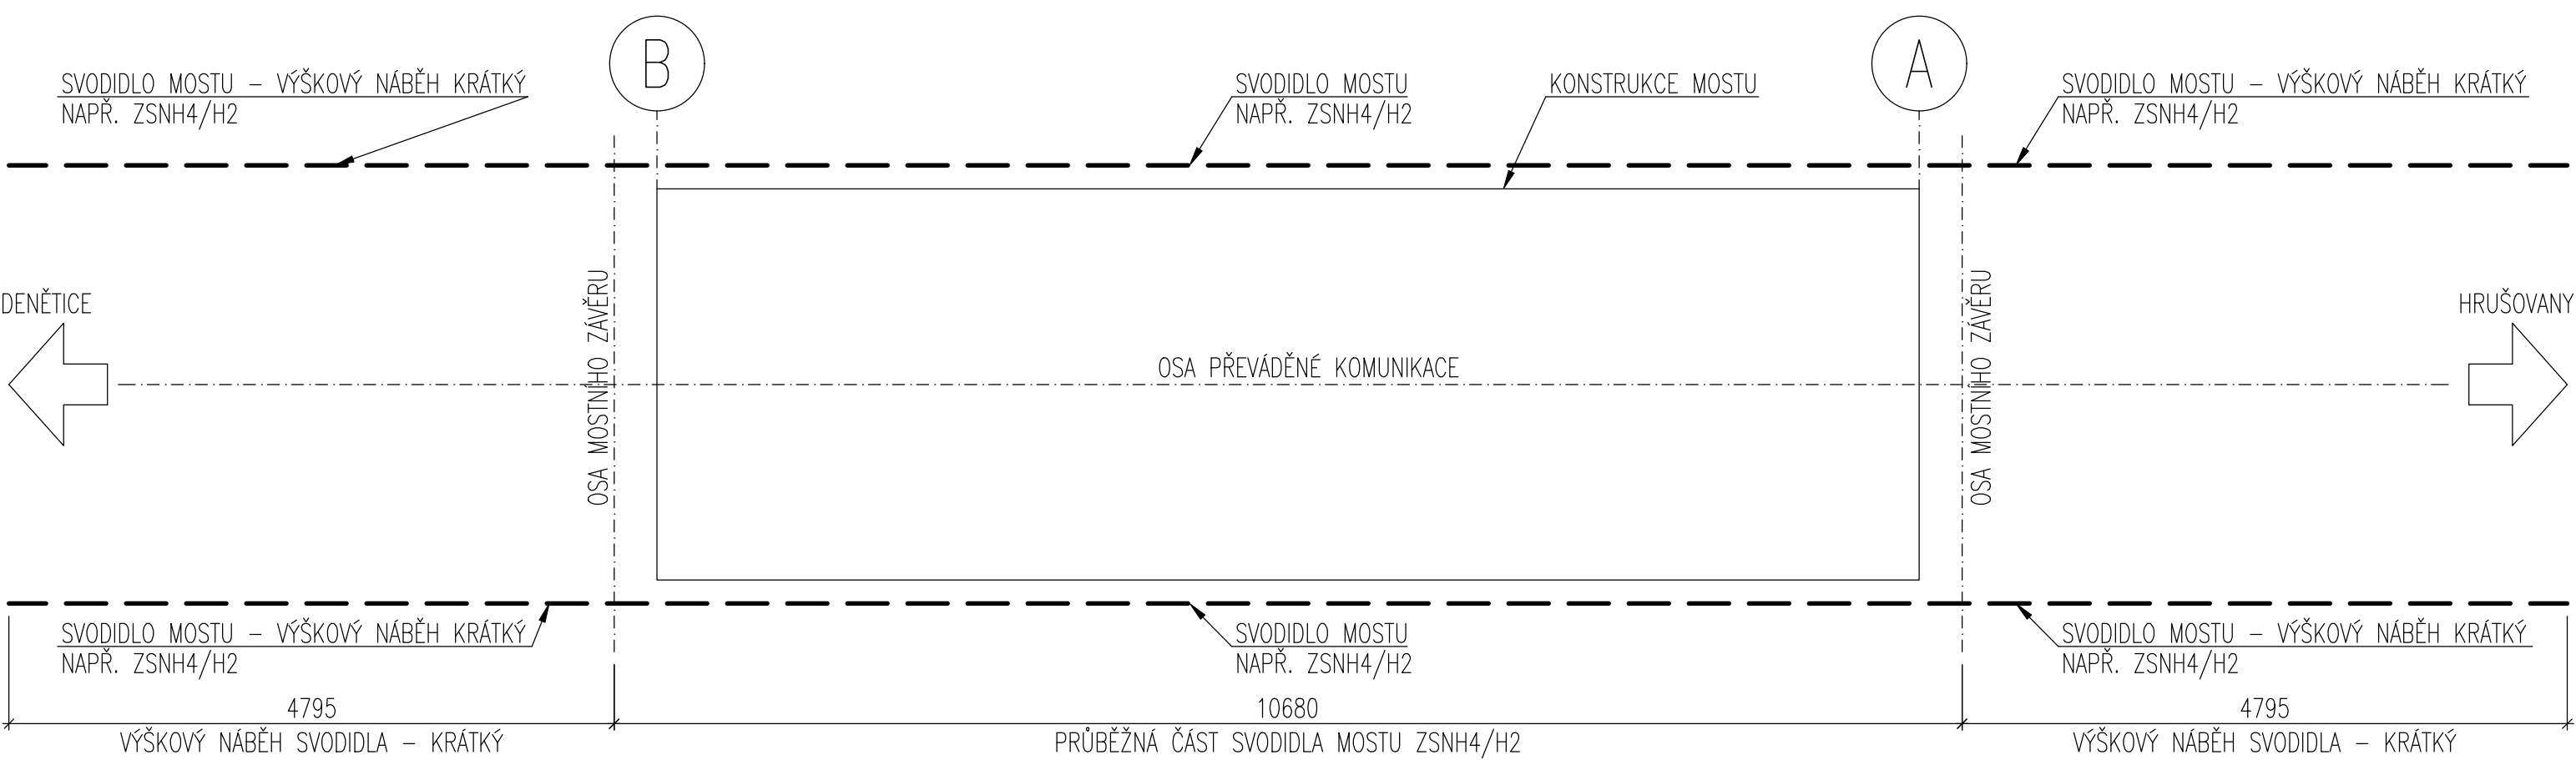

STATICKÉ SCHÉMA MOSTU

1:50
SCHEMATICKÉ ZNÁZORNĚNÍ TYPU LOŽISEK

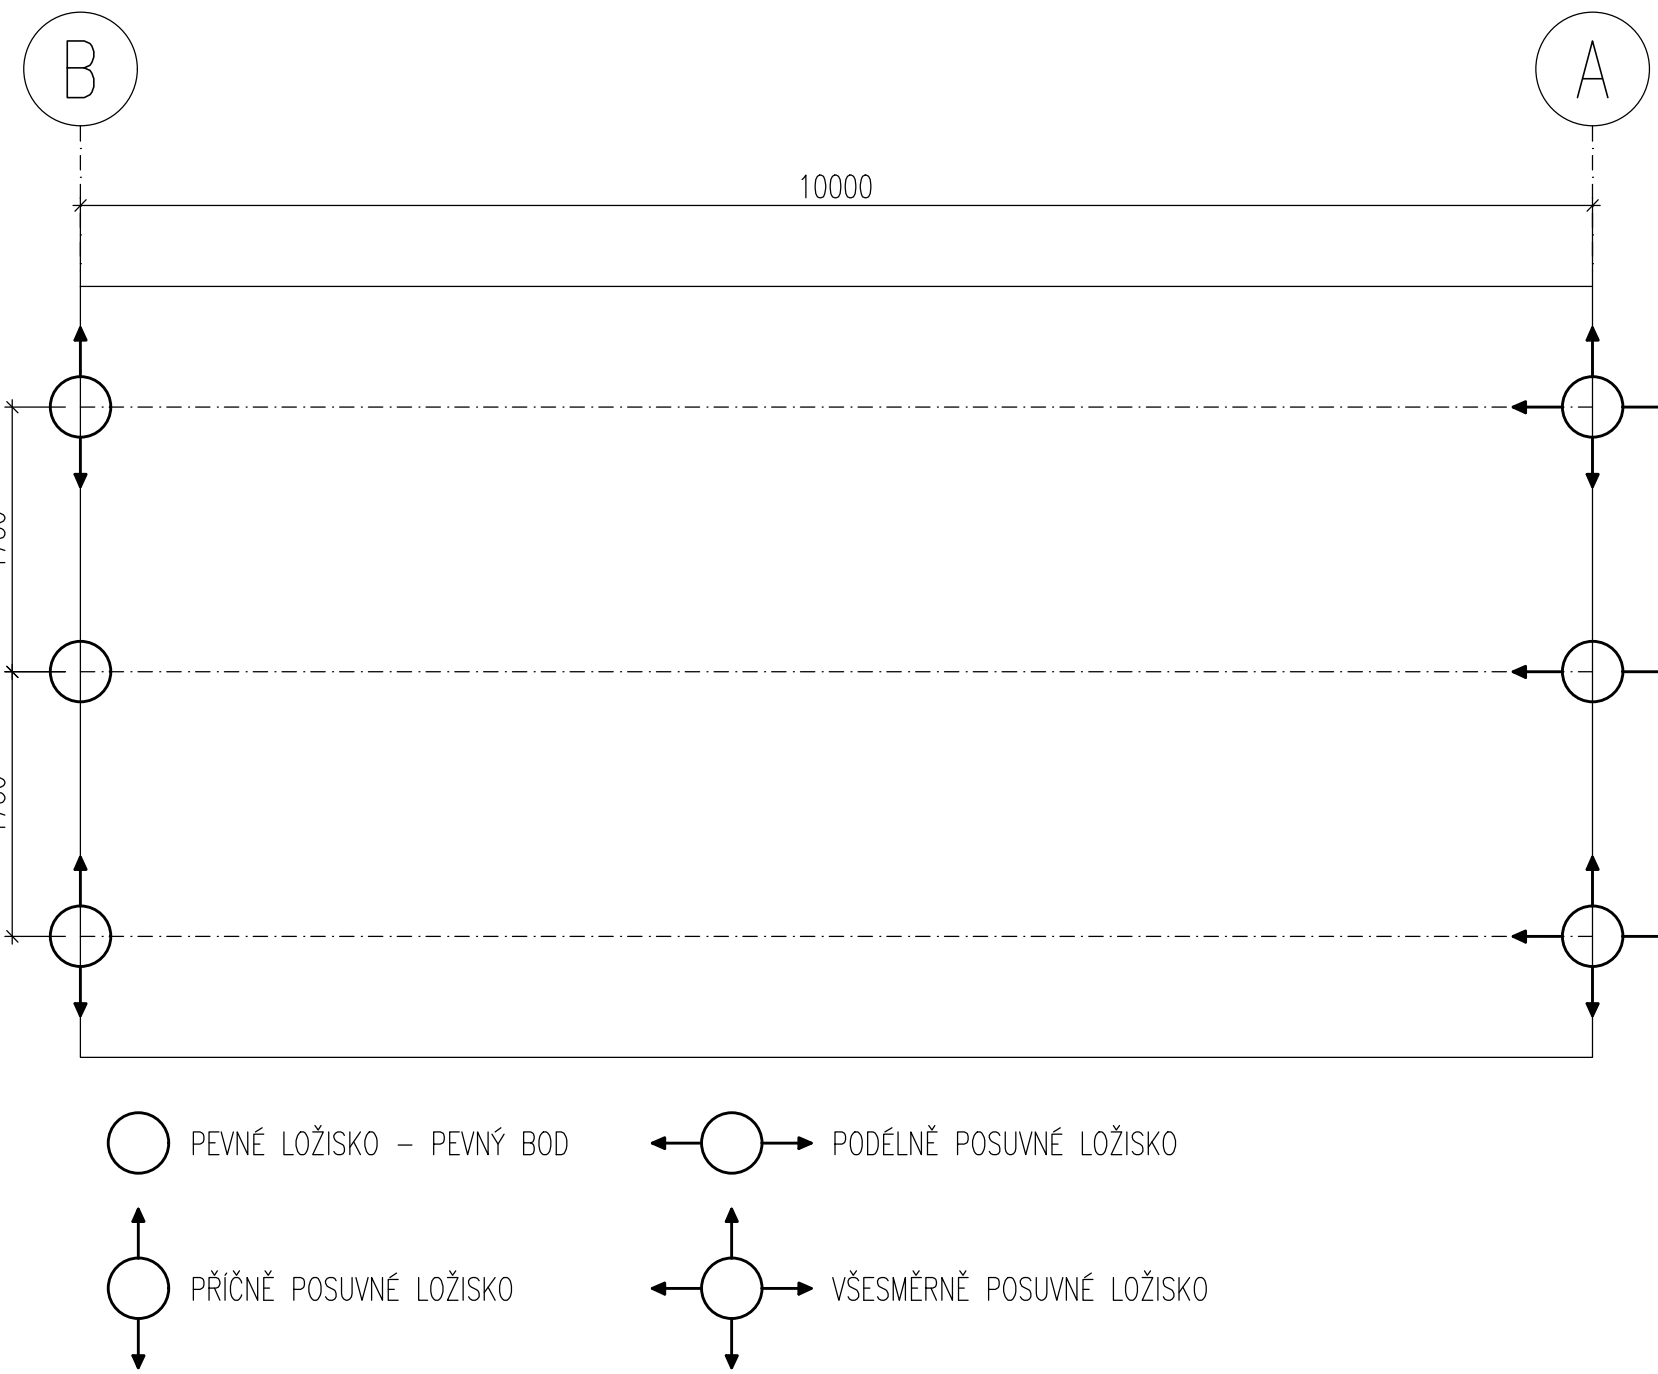

POZNÁMKY:

- STATICKÉ SCHÉMA ULOŽENÍ ODPOVÍDÁ STATICKÉMU VÝPOČTU KONSTRUKCE MOSTU A JEHO ČÁSTI
- ULOŽENÍ NA ELASTOMEROVÁ LOŽISKA BUDE PŘEVODNÉ AŽ PO PŘEVODNÉ BETONÁŽE ŽB DESKY MOSTOVKY A DOŠAZENÍ SPRÁŽENÍ MOSTOVKY S OCELOVOU KONSTRUKCÍ
- PLOCHY MOSTU, PROTİKOROZNÍ OCHRANA OCELOVÉ KONSTRUKCE A KONSTRUKČNÍ DETAILY JSOU VYKRESLENY NA DALŠÍCH VÝKRESOVÝCH ČÁSTECH STAVEBNÍ KONSTRUKČNÍHO ŘEŠENÍ
- PŘÍČNÉ A PODÉLNÉ SPÁDY VYCHÁZEJÍ Z MÍSTNÍHO STAVU SITUACE A POŽADAVKŮ INVESTORA NA ZHOTOVENÍ KONSTRUKCE MOSTU
- UVEDENÝ TYP SVODIDEL JE NAVRŽEN S OHLEDEM TYP PŘEVADNÉ KOMUNIKACE
- OBOUSTRANNÉ PŘEDPOLI MOSTU PŘEVODNÉ S KRÁTKÝM VÝŠKOVÝM NABĚHEM SVODIDLA
- ŘEŠENÍ DETAILŮ DLE VZOROVÉHO LISTU VL 4 05/2015
- 201.01 - PŘECHODOVÁ OBLAST
- 402.02 - KOTVA ŘÍMSY VE VÝVRTU
- 402.31 - VÝZTUŽ ŘÍMSY
- 403.42 - TĚSNĚNÍ SPÁRY PODÉL OBRUBNÍKU
- 501.52 - KOTVENÍ SVODIDEL
- PRO PŘESNÉ PŘEVODNÉ OCELOVÉ KONSTRUKCE JE NUTNÉ DOPRACOVAT DÍLENSKOU DOKUMENTACÍ!!!
- JAKÁKOLIV ZMĚNA NEBO OPRAVA KONSTRUKCE NEBO JEJICH ČÁSTÍ MUSÍ BÝT ODSOUHLAŠENA S AUTOREM DOKUMENTACE A MUSÍ BÝT OVĚŘENA DOPLŇKOVÝM STATICKÝM VÝPOČTEM V PŘÍPADĚ OPRAVY NOSNÝCH ČÁSTÍ KONSTRUKCE!!!

MATERIÁL:

OCEL: S355 J2+N - HLAVNÍ NOSNÁ OCELOVÁ KONSTRUKCE
BETON: C30/37 - XC4, XF4 - MOSTOVKA, ŘÍMSY
C30/37 - XC4, XF4, XC1 - DŘÍK OPĚRY, KŘÍDLA OPĚRY, ZÁVĚRNÁ ZIDKA
C30/37 - XC4, XF2, XC1 - ZÁKLAD OPĚRY

STUPEŇ PD:	DSP
příloha č. 5 k vyhlášce 146/2008	
OBJEDNATEL / STAVEBNÍK:	Česká republika - Státní pozemkový úřad
adresa:	Husinecká 1024/11a, 130 00 Praha 3
email:	chomutov.pk@spucr.cz
telefon:	725 901 492
IČ:	013 12 774
ZPRACOVATEL:	
místo podnikání:	438 01 Zatec
provozovna:	
email:	
telefon:	
IČ:	
ZOD. PROJEKTANT:	
KRESLIL:	
KONTROLOVAL:	
AUTORIZACE:	

DATUM:	11/ 2021
ROZMĚR:	1260 x 594
FORMÁT:	A4
MĚŘÍTKO:	1: 20, 50
NÁZEV PROJEKTU:	Projektová dokumentace, autorský dozor a GTP pro prvky PSZ v k.ú. Hrušovany u Chomutova
ČÁST DOKUMENTACE:	D.200. MOSTNÍ OBJEKTY - MOST M1
NÁZEV VÝKRESU:	PŮDORYS MOSTU - NOVÝ STAV
ČÍSLO VÝKRESU:	D.200.05
ČÍSLO PARE:	